

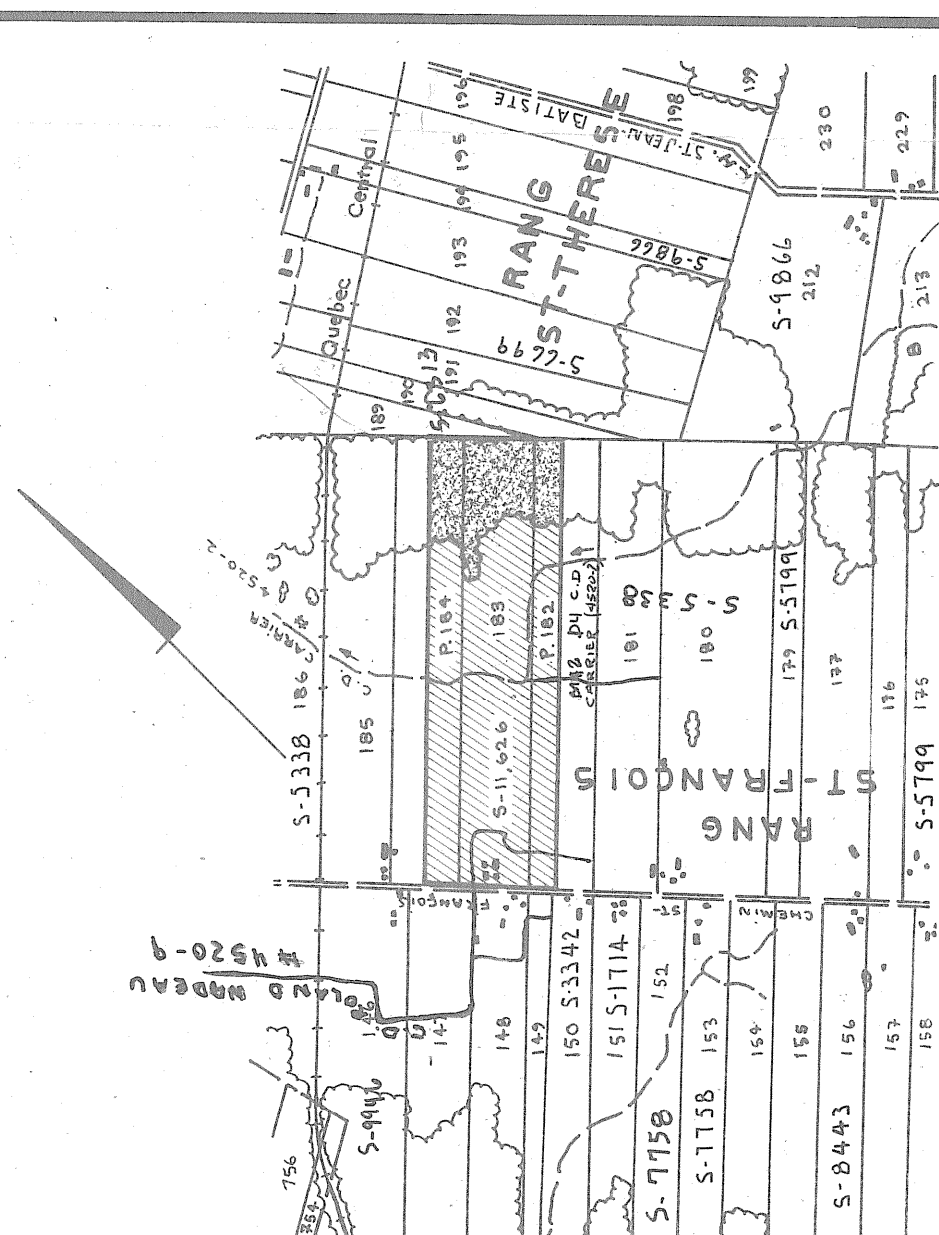


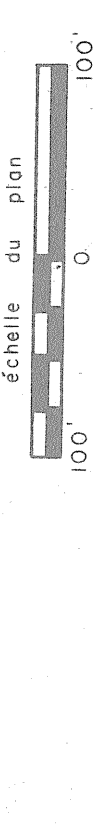

SUPERFICIE DES LOTS		PLAN DE LOCALISATION
P.184, 183, P.182		ECHELLE: 1/20,000
CULTIVEE:	82.1 ACRES	REF.: 21 L/II S.E.
NON-CULTIVEE:	17 ACRES	
BOISEE:	21.7 ACRES	
TOTALE:	103.5 ACRES	

LEGENDE

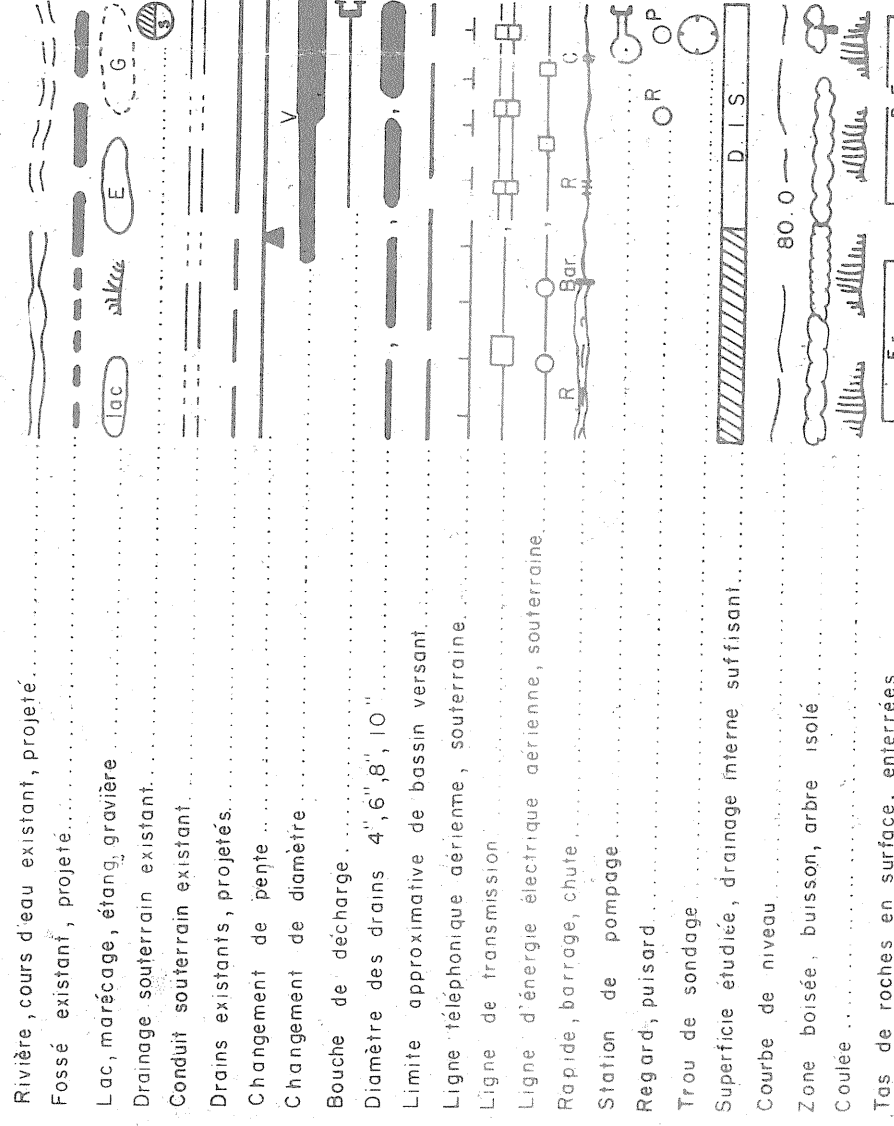

desjardins, hêroux, hêroux, lemay,
ouellet, provocher, tremblay,

INGENIEURS - CONSEILS

STEWARTSON CAD. DE LA MODERNE

PROJET PREPARE POUR LE COMPTE DU

MINISTRE DE L'AGRICULTURE

DU QUEBEC

ANDRÉ BOCHON 21679

INGENIEUR - ARCHITECTE

QUEBEC

Direction du
Génie


 Ministère de l'Agriculture
du Québec

DRAINAGE SOUTERRAIN
 FERNIE WOLFBOURCH
 JOSEPH LAFLEMMIE
 P.184 103 P.182
 ST-FRANCOIS
 UNICIPALITE PAROISSE STE-HENEDINE
 COMTE MUNICIPAL DORCHESTER
 DISTRICT ELECTORAL BEAUC-NORD

LAN No	S-11,626	FEUILLE	0E
--------	----------	---------	----

APPROUVE POUR LE MINISTRE PAR J. Bibeau
LE 6 AVRIL 1976

26040 WOLFBURG

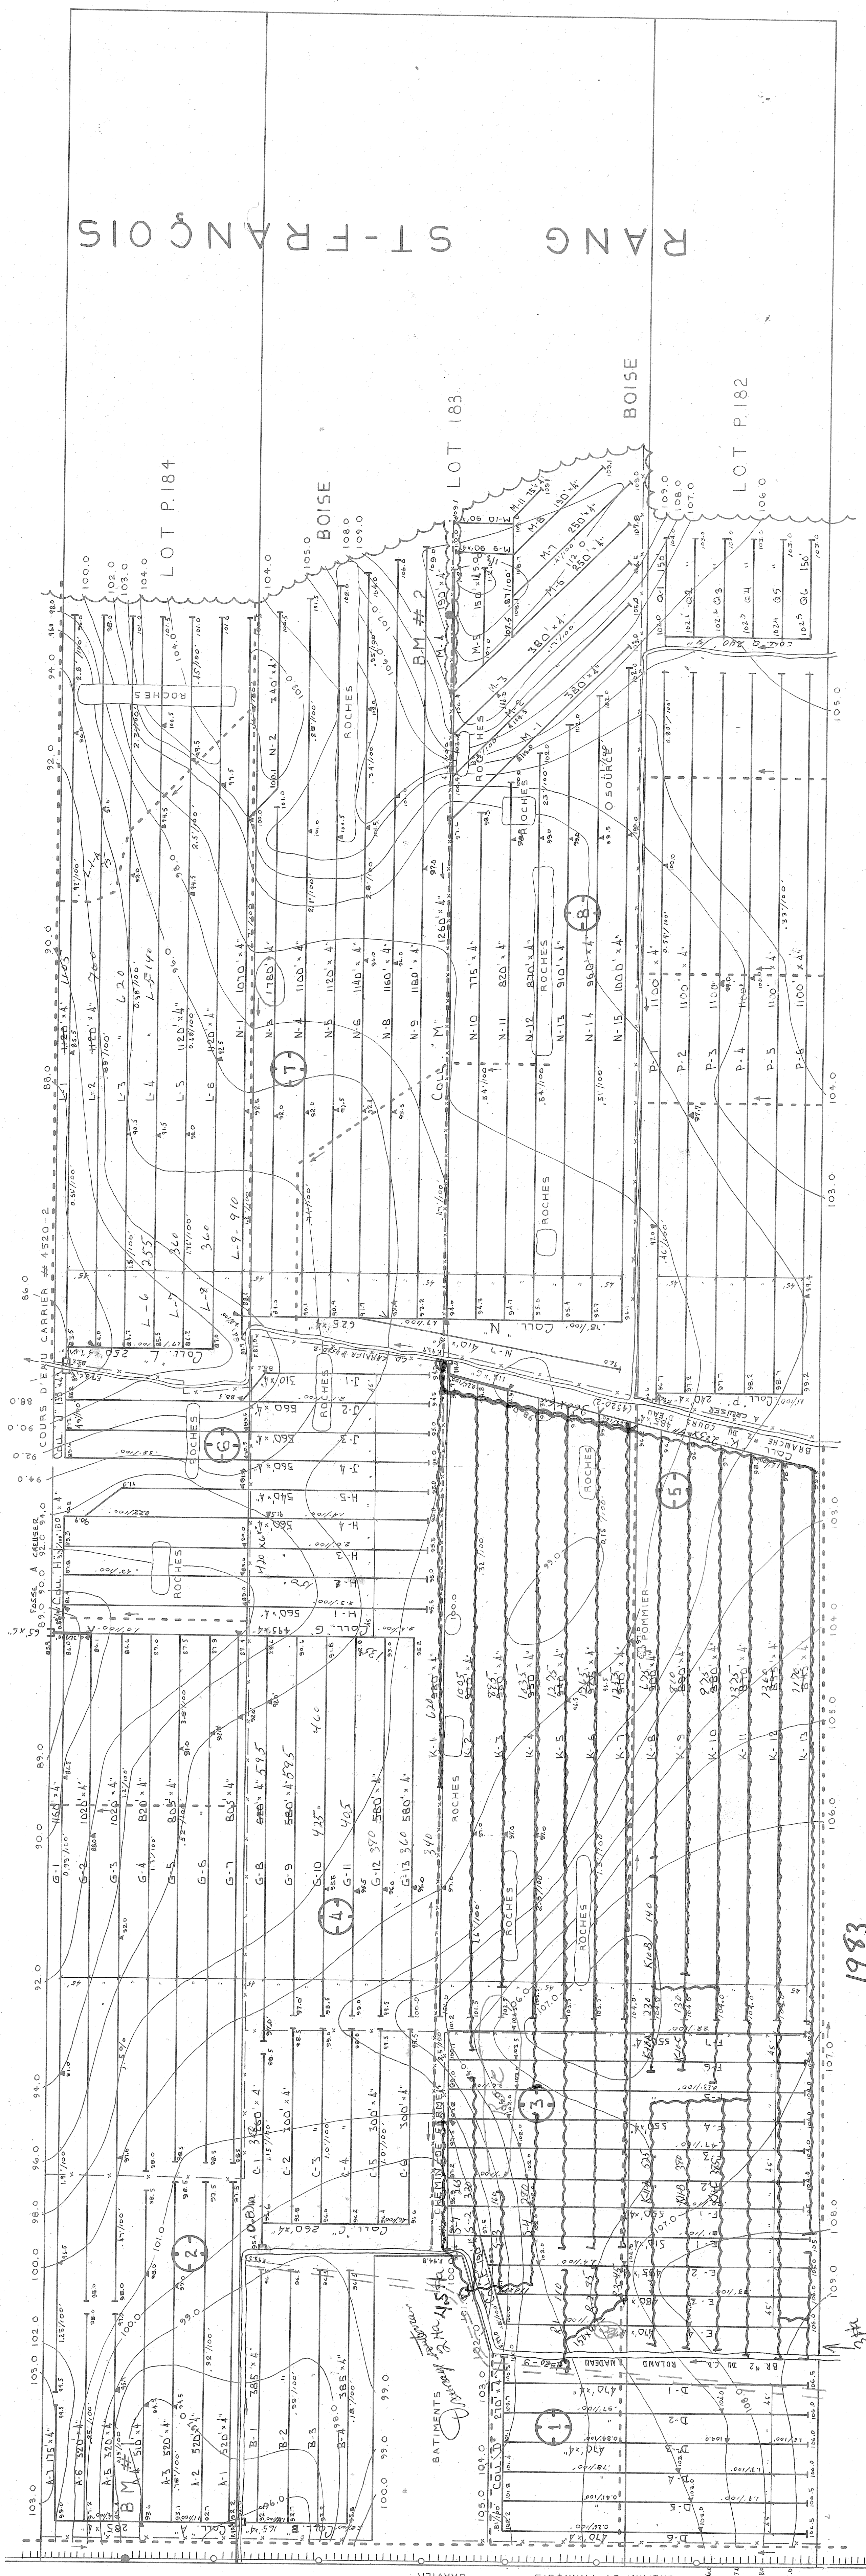

M # 2 ELEV.: 113.71'
LOU 5" DANS SAPIN

BM # 1 ELEV.: 100.00'
LOU 5" DANS POTEAU

PROFILS Tournoux

TROU N° 12345

6m

3m

1m

TERRE VEGETALE

LIMON

LIMON ROCHEUX

LIMON

SABLE

LIMON

ROCHEUX

TROU N° 67

6m

3m

1m

TERRE VEGETALE

LIMON

LIMON ROCHEUX

LIMON

ROCHEUX

DRAINS		REQUIS (en pl.)												
TUYAUX EN TERRE CUITE		TUYAUX EN MATIERE PLASTIQUE												
DESIGNATION	COLLECTEURS	DIAMETRE (en cm)					DIAMETRE (en po.)							
		10	8	6	4	3	Terr. en pl.	8	6	4				
"A"					3 1/2						3 1/2			
"B"					1 7/8						1 7/8			
"C"					2 1/2						2 1/2			
"D"					3 3/4						3 3/4			
"E"					2 1/4						2 1/4			
"F"					4 1/4						4 1/4			
"G"				6 5/8	10 1/2					6 5/8	10 1/2			
"H"				2 9/16	2 9/16						2 9/16			
"J"				2 1/8	2 1/8						2 1/8			
"K"				1 1/2	12 3/4						1 1/2			
"L"				6 7/8	6 7/8					2 6/8	12 1/2			
"M"				3 1/8	3 1/8						6 9/10			
"N"				15 1/2	15 1/2						3 1/8			
"P"				6 8/10	6 8/10					2 6/8	14 9/16			
"Q"				1 1/4	1 1/4						6 9/10			
TOTAL				180	551 1/2						550		71 7/8	
GRAND TOTAL		72 1/2										72 1/2		