


2-3788

UNION DES PROPRIETAIRES RIVERAINS
CHASSE, PECHE, LACONNE, COUTURE
RUE SAINT-JACQUES 100



MUNICIPALITÉ DE RIVIÈRE BLANCHE

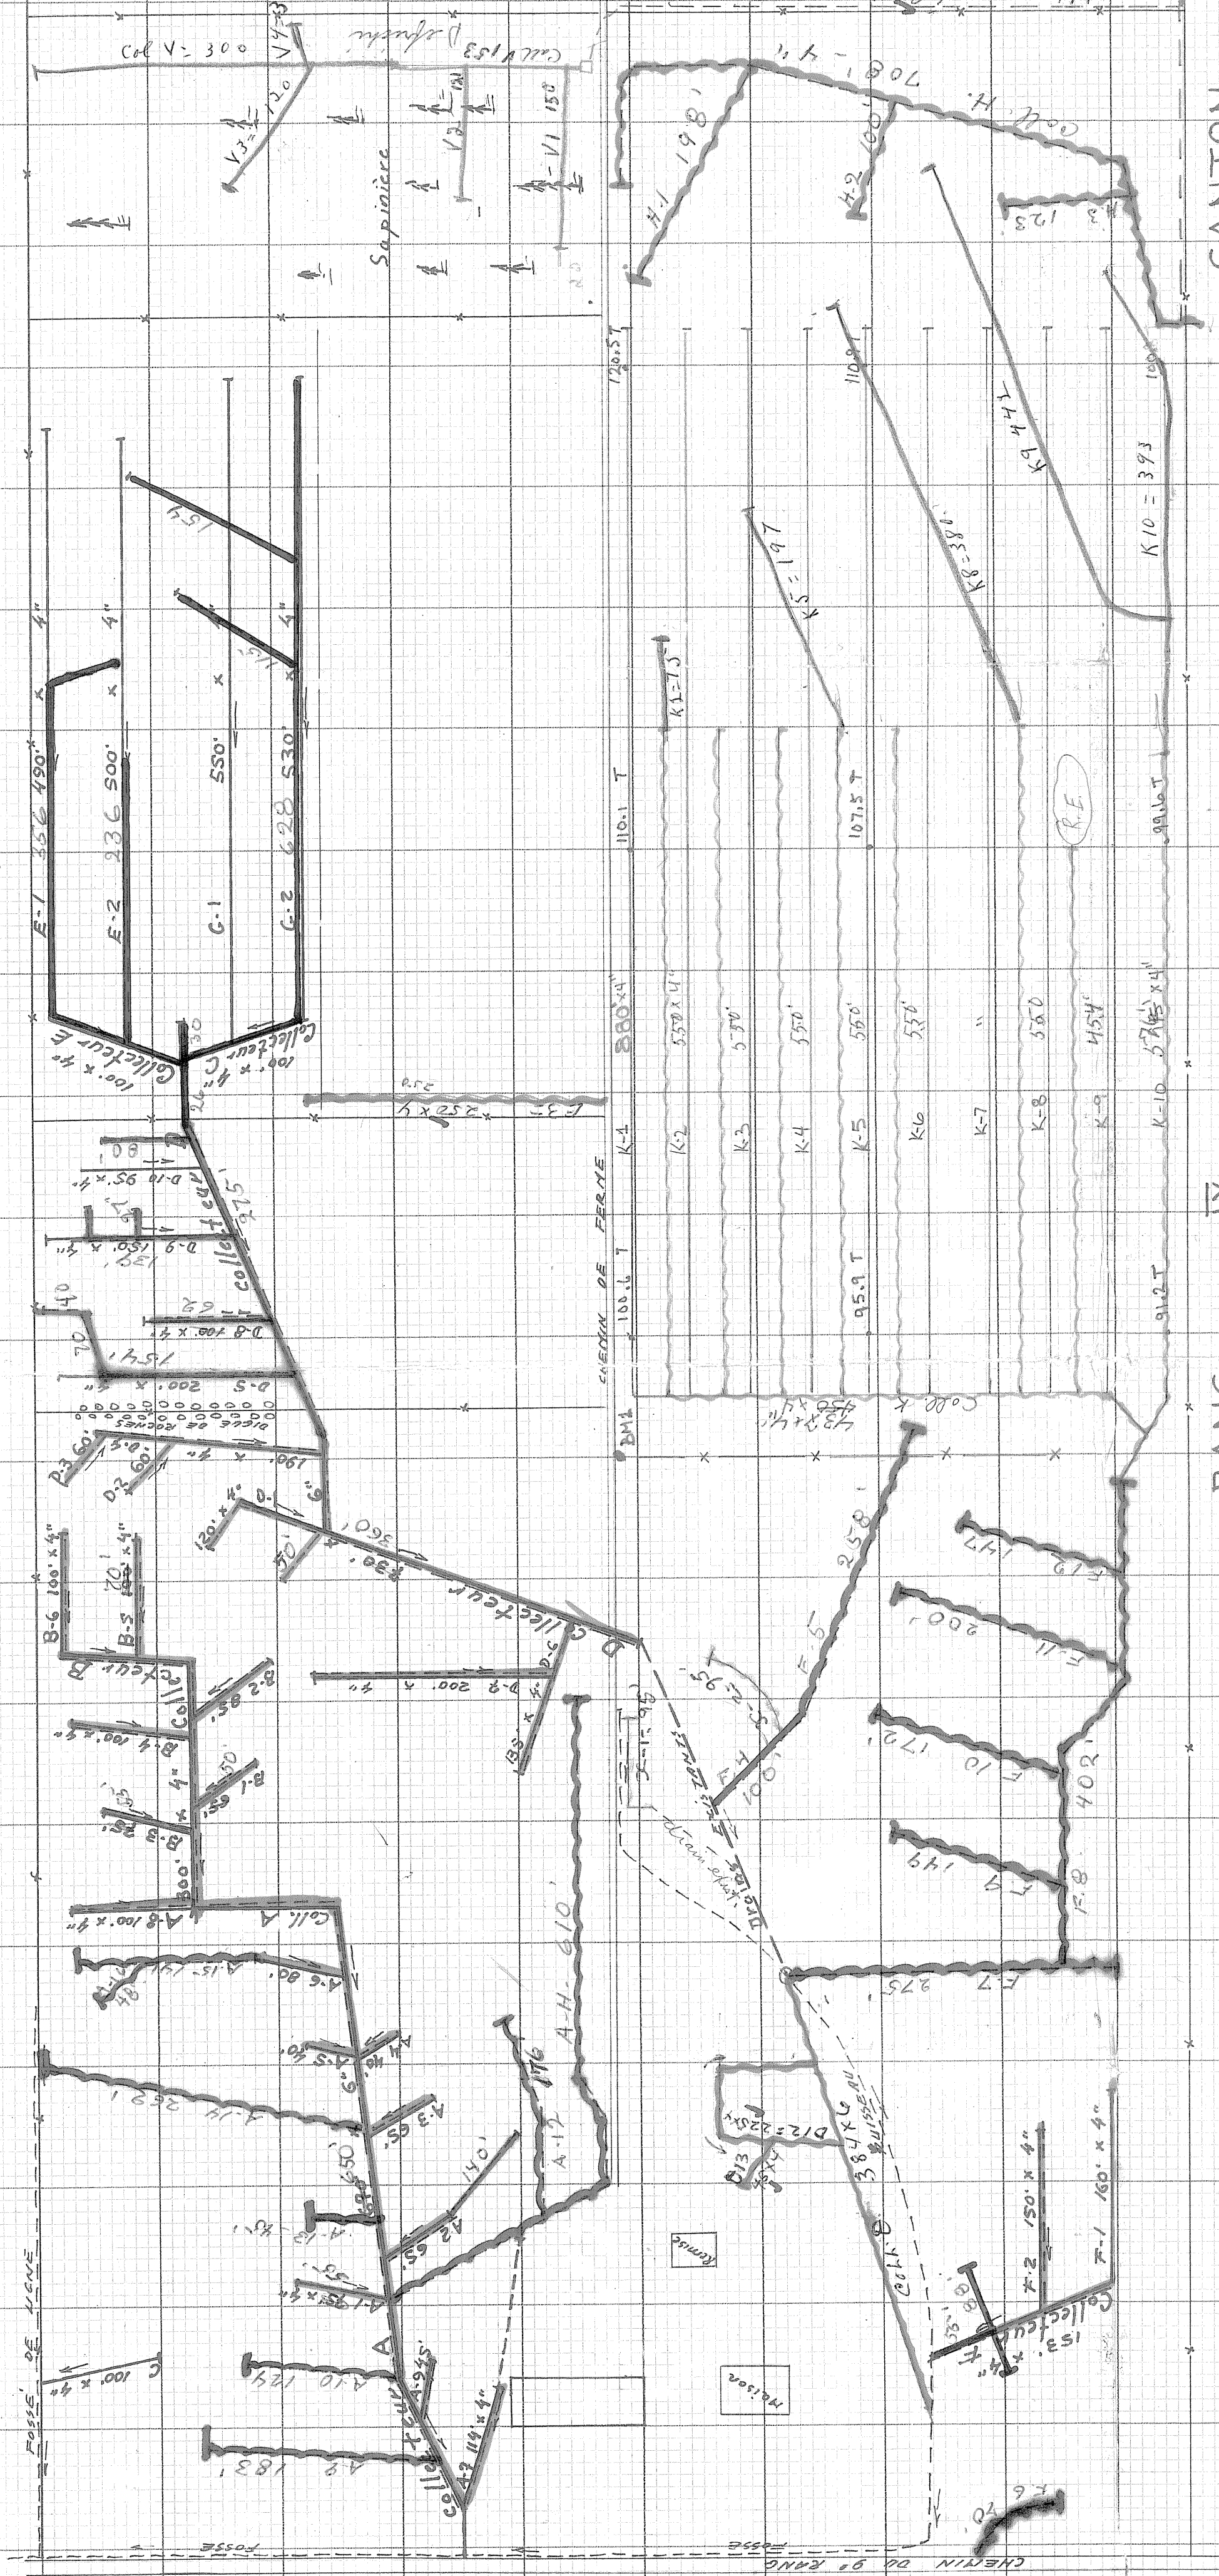





ÉCHELLES: INDICUÉES

PROVINCE DE QUÉBEC - MINISTÈRE DE L'AGRICULTURE ET DE LA COLONISATION
DIVISION DE L'HYDRAULIQUE AGRICOLE
PLAN DE LA FERME
GÉRARD COUTURE
LOT N° 869
RANG IX
MUNICIPALITÉ DE RIVIÈRE BLANCHE
COMITÉ DE MEGANTIC
RELEVÉ PAR: F. LAVIGNE
APPROUVÉ PAR: J. B. Lavoie
PRÉPARÉ PAR: F. LAVIGNE
FEUILLE N° 1 DE 1
QUÉBEC LE 26 MAI 1965










 






