


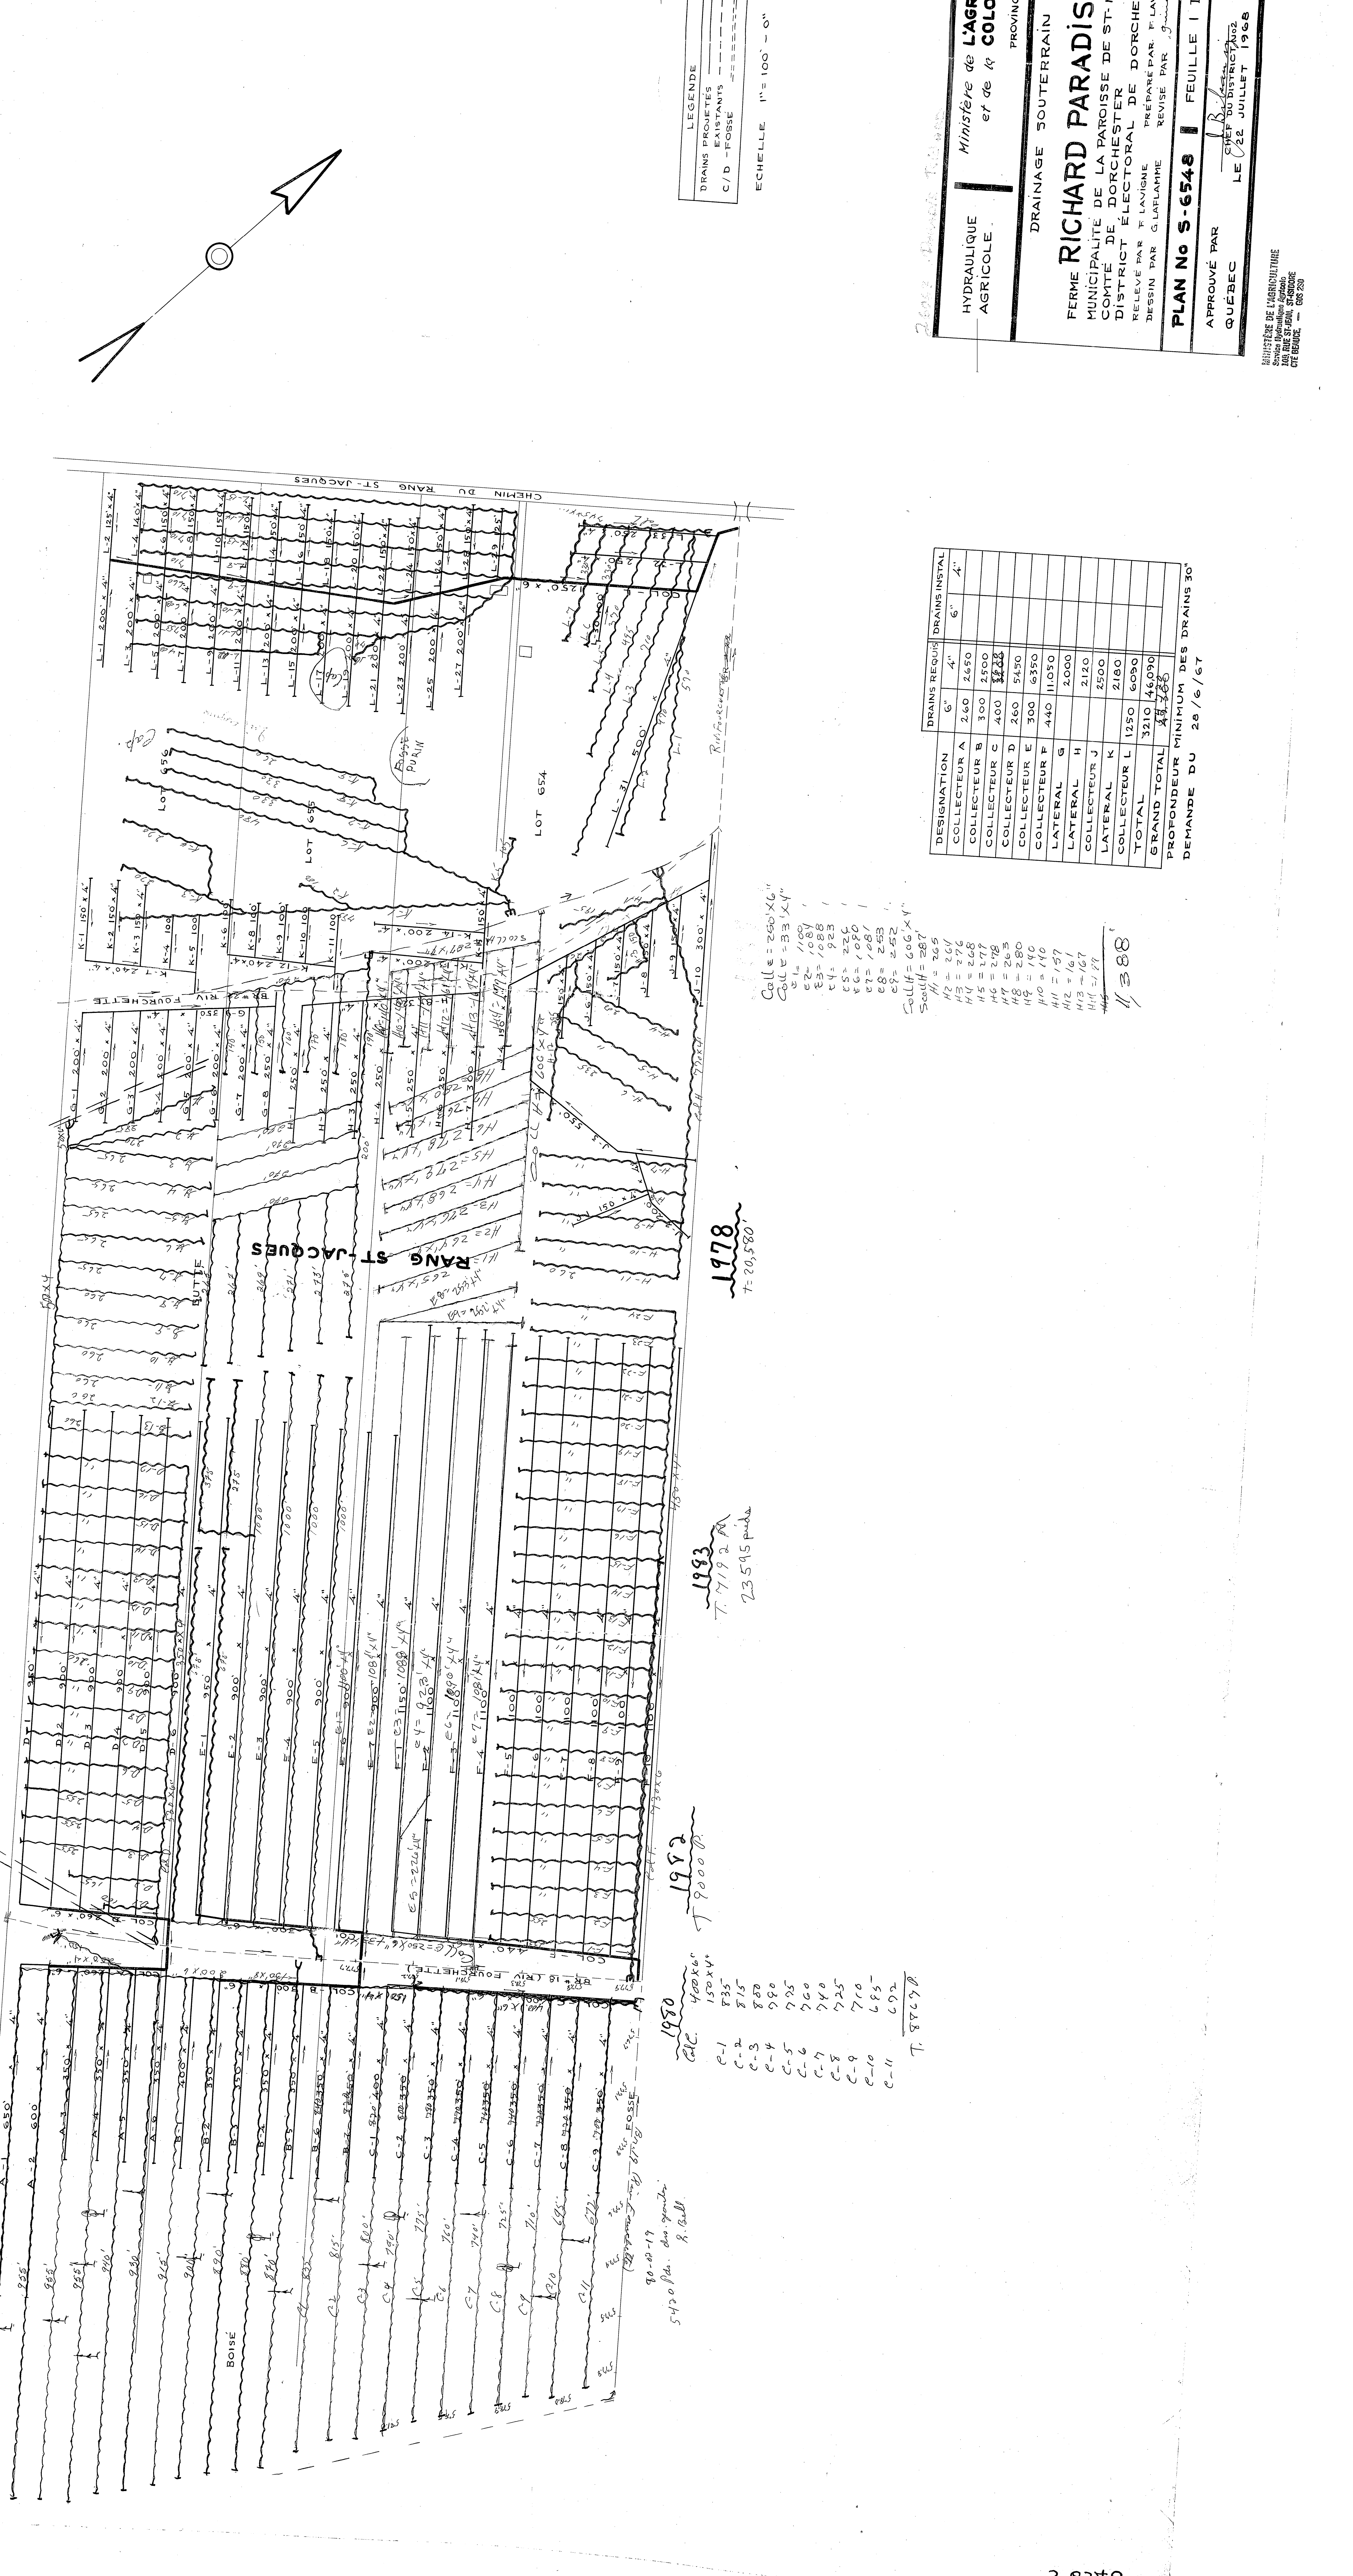

LEGENDE
DRAINS PROJETES
DRAINS EXISTANTS
C/D - FOSSE

ECHELLE 1" = 100' - 0"

HYDRAULIQUE
AGRICOLE
Ministère de l'Agriculture
et de la Colonisation

PROVINCE
DRAINAGE SOUTERRAIN

FERME RICHARD PARADIS
MUNICIPALITE DE LA PAROISSE DE ST-JACQUES
COMTE DE DORCHESTER
DISTRICT ELECTORAL DE DORCHESTER
RELEVÉ PAR F. LAVIGNE
DRESSIN PAR G. LAFLAMME
PREPARE PAR F. LA
REVISE PAR J. G.

PLAN No S-6548
APPROUVE PAR
QUEBEC
LE 22 JUILLET 1968
FEUILLE 1

MINISTÈRE DE L'AGRICULTURE
Service Hydrologique
100 RUE ST-JEAN, ST-JACQUES
QUEBEC - G6S 2S0

DESIGNATION	DRAINS REQUIS	DRAINS INSTAL
COLLECTEUR A	6"	4"
COLLECTEUR B	260	2650
COLLECTEUR C	300	2500
COLLECTEUR D	400	2500
COLLECTEUR E	260	5450
COLLECTEUR F	300	6350
LATERAL G	440	11,050
LATERAL H		2000
COLLECTEUR J		2120
LATERAL K		2500
COLLECTEUR L		2180
TOTAL		1250
GRAND TOTAL		3210
PROFONDEUR MINIMUM DES DRAINS 30"		46,090

DEMANDE DU 28/6/67

Coll = 260' x 6"
Gulle = 33' x 4"
H1 = 1100'
H2 = 1088'
H3 = 1088'
H4 = 925'
H5 = 220'
H6 = 1080'
H7 = 1080'
H8 = 253'
H9 = 252'
Coll H = 606' x 4"
Scul H = 287'
H1 = 265'
H2 = 261'
H3 = 276'
H4 = 268'
H5 = 177'
H6 = 278'
H7 = 263'
H8 = 280'
H9 = 190'
H10 = 190'
H11 = 157'
H12 = 161'
H13 = 167'
H14 = 174'

11388

1978
T = 20,580'

1993
T. 7192 M
23595 pds

1992
T 9000 P.

1980
C-1 400 x 60'
C-2 150 x 4'
C-3 815'
C-4 800'
C-5 725'
C-6 700'
C-7 740'
C-8 725'
C-9 710'
C-10 685'
C-11 692'
T. 88690

90-10-17
5420 pds. des 90-17
x 12.11