


Projet Tamme

Voir projets détaillés: feuilles 2 de 5 @ 4 de 5

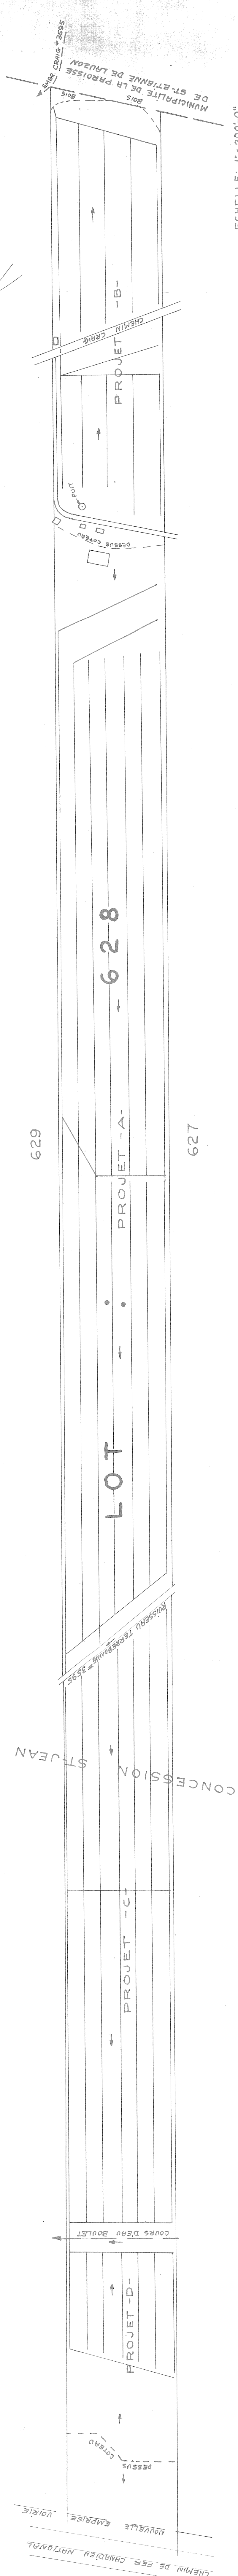

PROVINCE DE QUEBEC — MINISTÈRE
DE L'AGRICULTURE ET DE LA COLONISATION
SERVICE DU DRAINAGE, DIVISION DU DRAINAGE SOUTERRAIN
PLAN DE LA FERME

DR. L.J. BOULET
MUNICIPALITÉ DE LA PAROISSE DE ST-NICOLAS-SUD
COMTE DE LEVIS

RELEVÉ PAR: CLAUDE TROTTIER
TRACE PAR: GILLES LAROCHELLE
PRÉPARÉ PAR: G. Bouché
REVISE PAR: G. Bouché

APPROUVÉ PAR: *Jules Bouché*
CHÈF DU DISTRICT #72

PLAN N° S-2809
FEUILLE N° 1 DE 5
LE 10 JUILLET 1964

QUEBEC, LE 10 JUILLET 1964