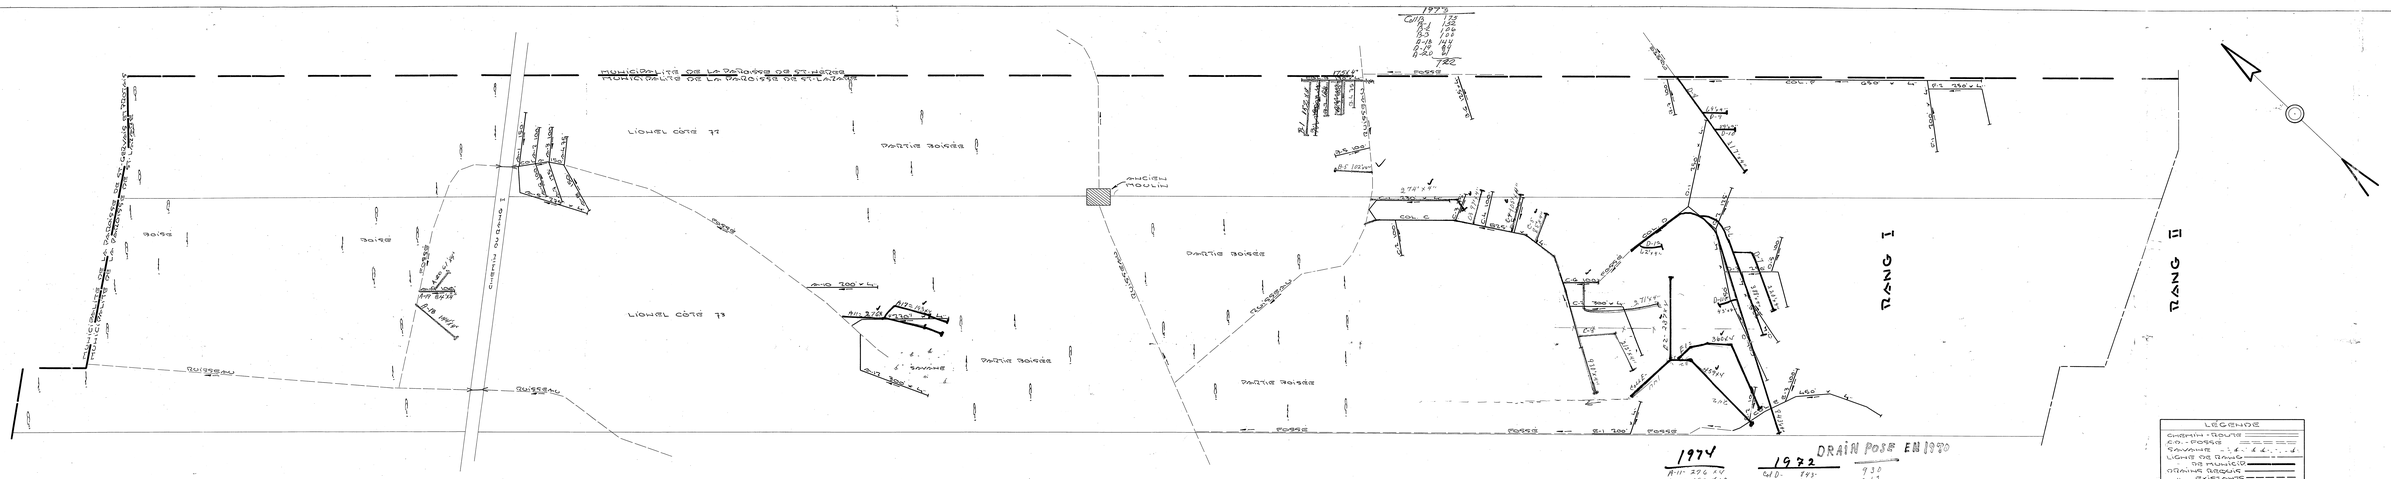

RÉFÉRENCE

DÉSIGNATION	DRAINS REQUIS 6"	DRAINS REQUIS 4"	DRAINS POSÉS 6"	DRAINS POSÉS 4"
COLLECTEUR A		1095		
COLLECTEUR B		930		
COLLECTEUR C		1850		
COLLECTEUR D		1950		
COLLECTEUR E		850		
COLLECTEUR F		1100		
TOTAL		8555		
GRAND TOTAL	8555			

PROFONDEUR MINIMUM DES DRAINS 30"
DEMANDE DU 28 JANVIER 1969

HYDRAULIQUE AGRICOLE

Ministère de L'AGRICULTURE et de la COLONISATION

PROVINCE DE QUÉBEC

DRAINAGE SOUTERRAIN

FERME LIONEL CÔTÉ

MUNICIPALITÉ DE LA PAROISSE DE ST-LAZARE.

COMTÉ DE BELLECHASSE.

DISTRICT ÉLECTORAL DE BELLECHASSE.

RELEVÉ PAR M. VERRETT — DESSINÉ PAR M. VERRETT

DESSIN PAR P. MERCIER; REVISÉ PAR Gilles Lamontagne

PLAN No S-7761 — FEUILLE 1 DE 1

APPROUVÉ PAR 1974-07-23

CHEF DU DIVISION DES ÉTUDES

QUÉBEC VOIR SOUTERRAIN RGA

1974-07-23

1974-07-23

1974-07-23