



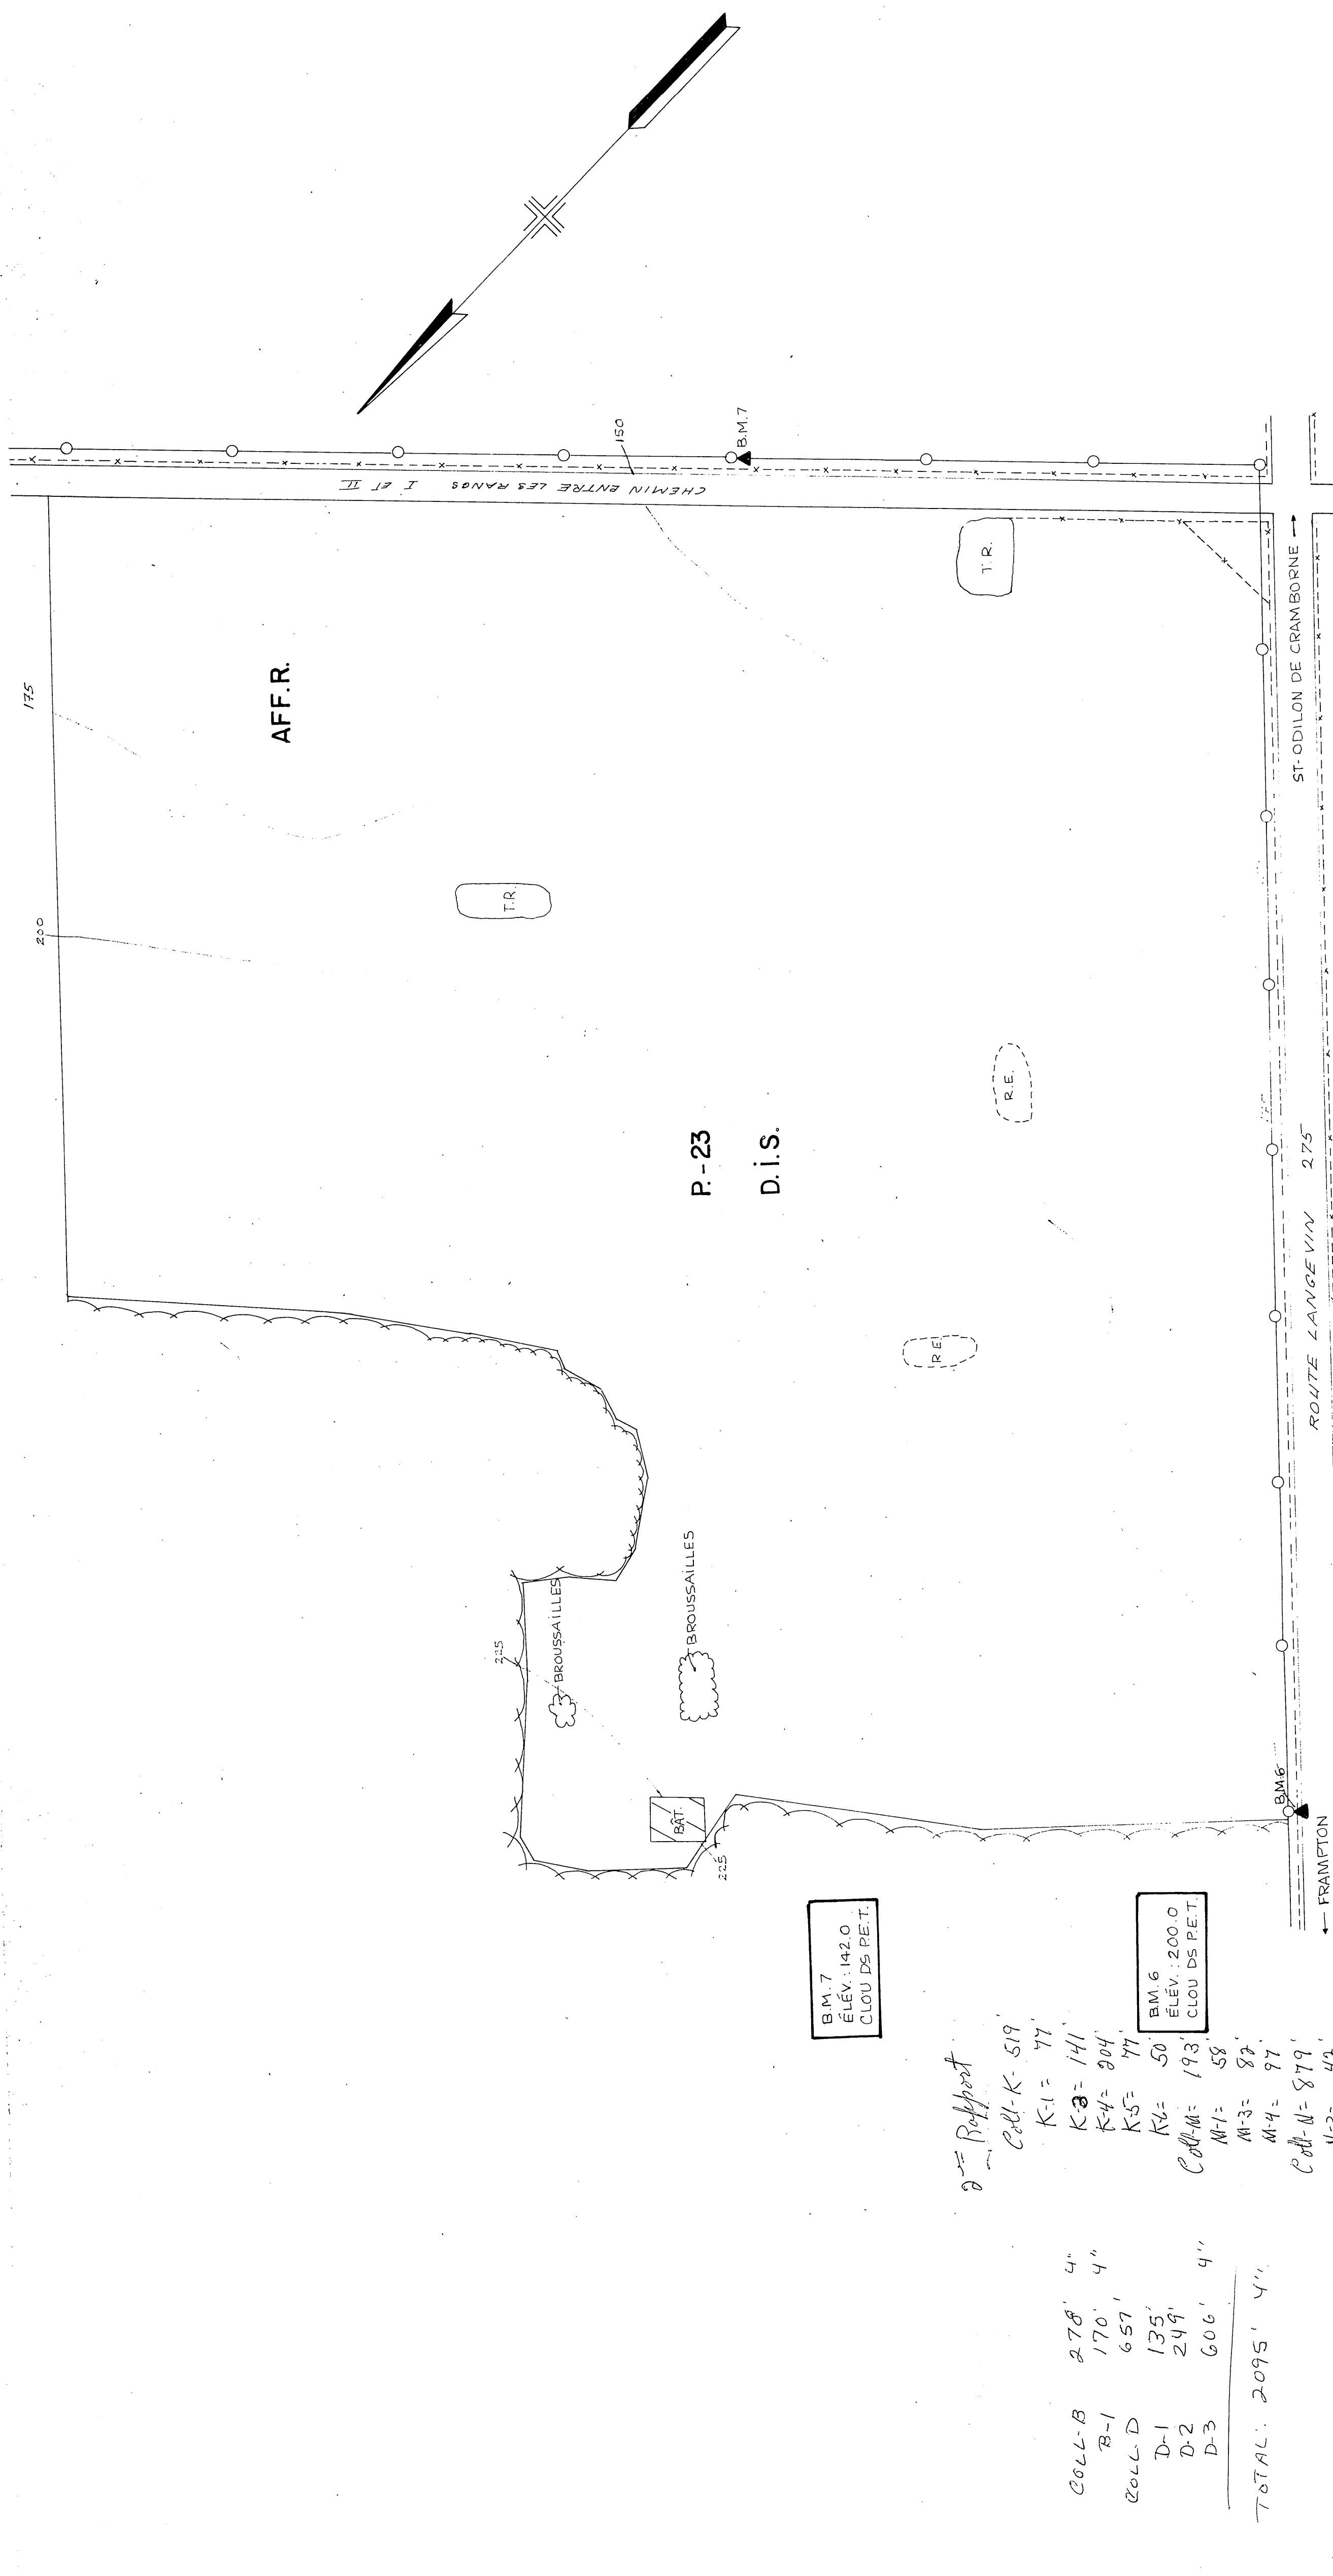

DÉSIGNATION	DRAINS			REQUIS			POLYTHÉLÈNE		
	8"	6"	4"	10"	6"	4"	8"	6"	4"
A									
B									
C									
D									
E									
F									
G									
H									
I									
J									
K									
L									
M									
N									
TOTAL									
GRAND TOTAL									

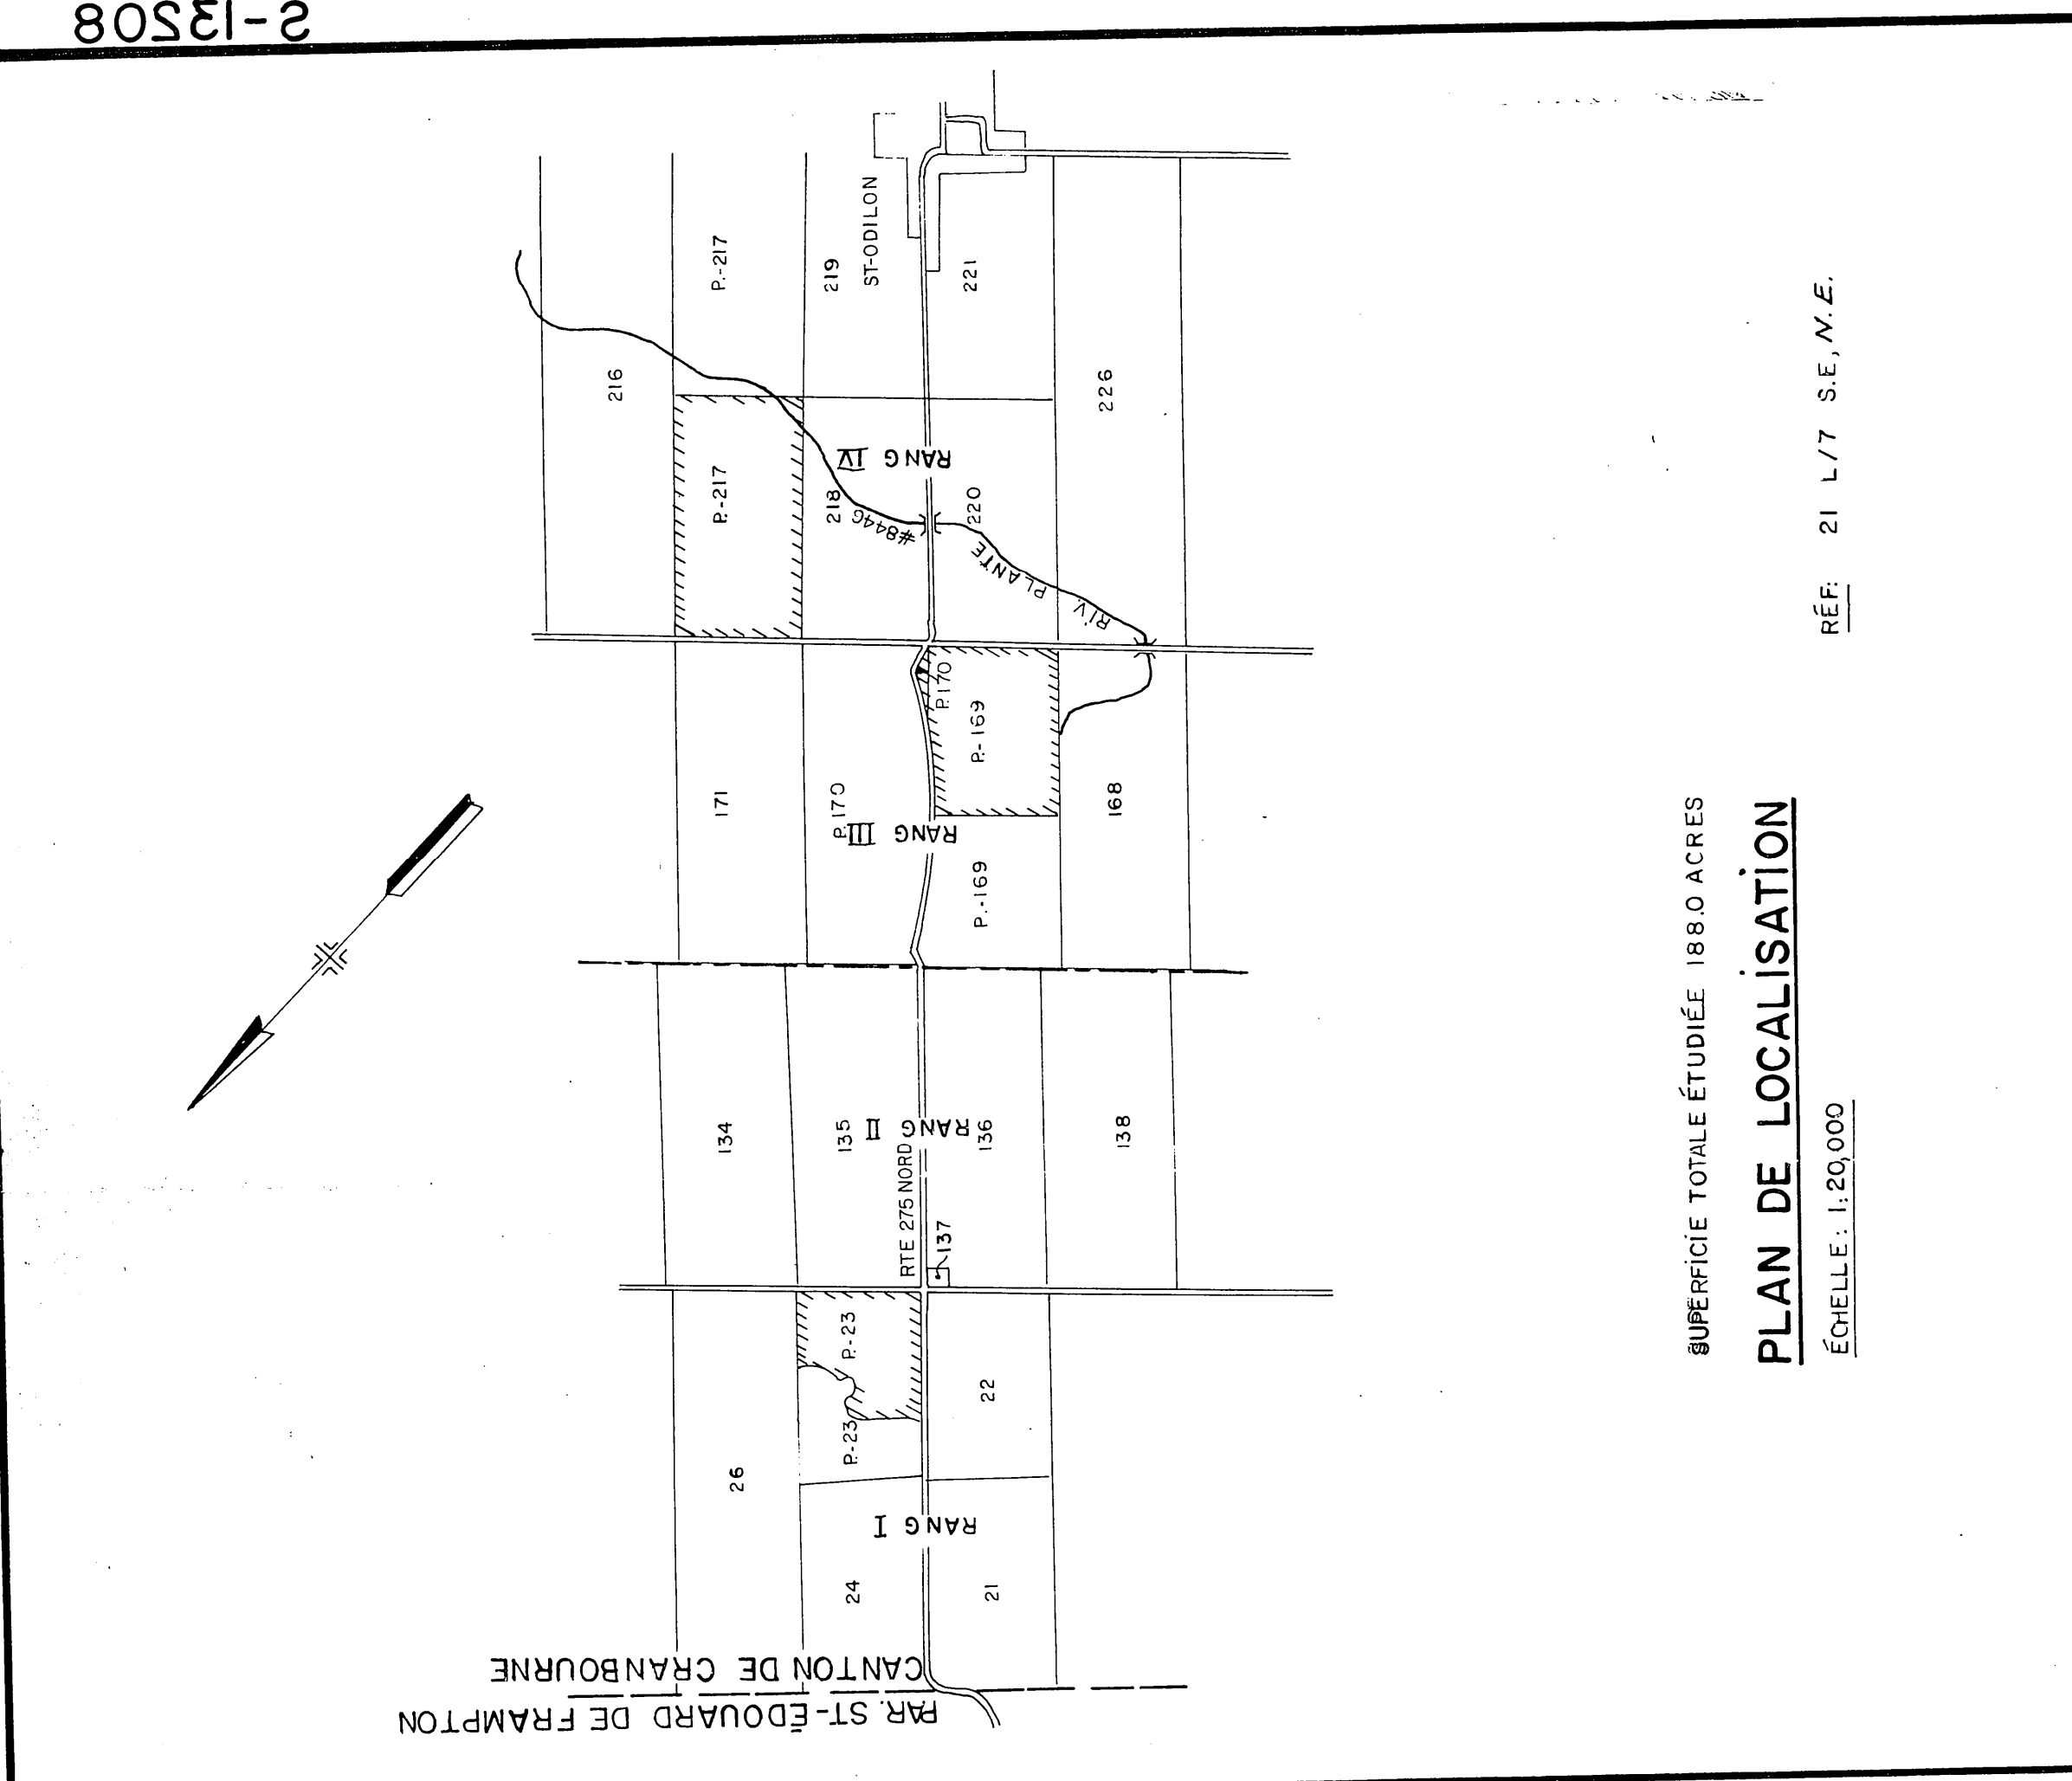

PROJET DE DRAINAGE

PROJET PRÉPARÉ POUR LE COMPTE DU

MINISTRE DE L'AGRICULTURE

QUÉBEC

Groileau, de Guise & Associés

INGÉNIEURS-CONSEILS

Montreal

Direction du

Genie

Ministère de l'Agriculture

du Québec

DRAINAGE SOUTERRAIN

JOSAPHAT TURCOTTE

LOT: P-169, P-170/P-217 / P-23

RANG: III / IV / I

MUNICIPALITÉ: PAR ST-ODILON-DE-CHAMBOURNE

COMTE MUNICIPAL: DORCHESTER

CIRCSCRIPTION: ELECTORAL CESAUCE-NORD

PLAN No S-13208

REVUE 1 DE 1

APPROUVÉ POUR LE MINISTRE

PAR: J. B. Bouchard

LE: 27-10-1984



CHIEF DU DISTRICT NO 2

MINISTRE DE L'AGRICULTURE

917, RUE GRAND

61V 308

Bureau chef

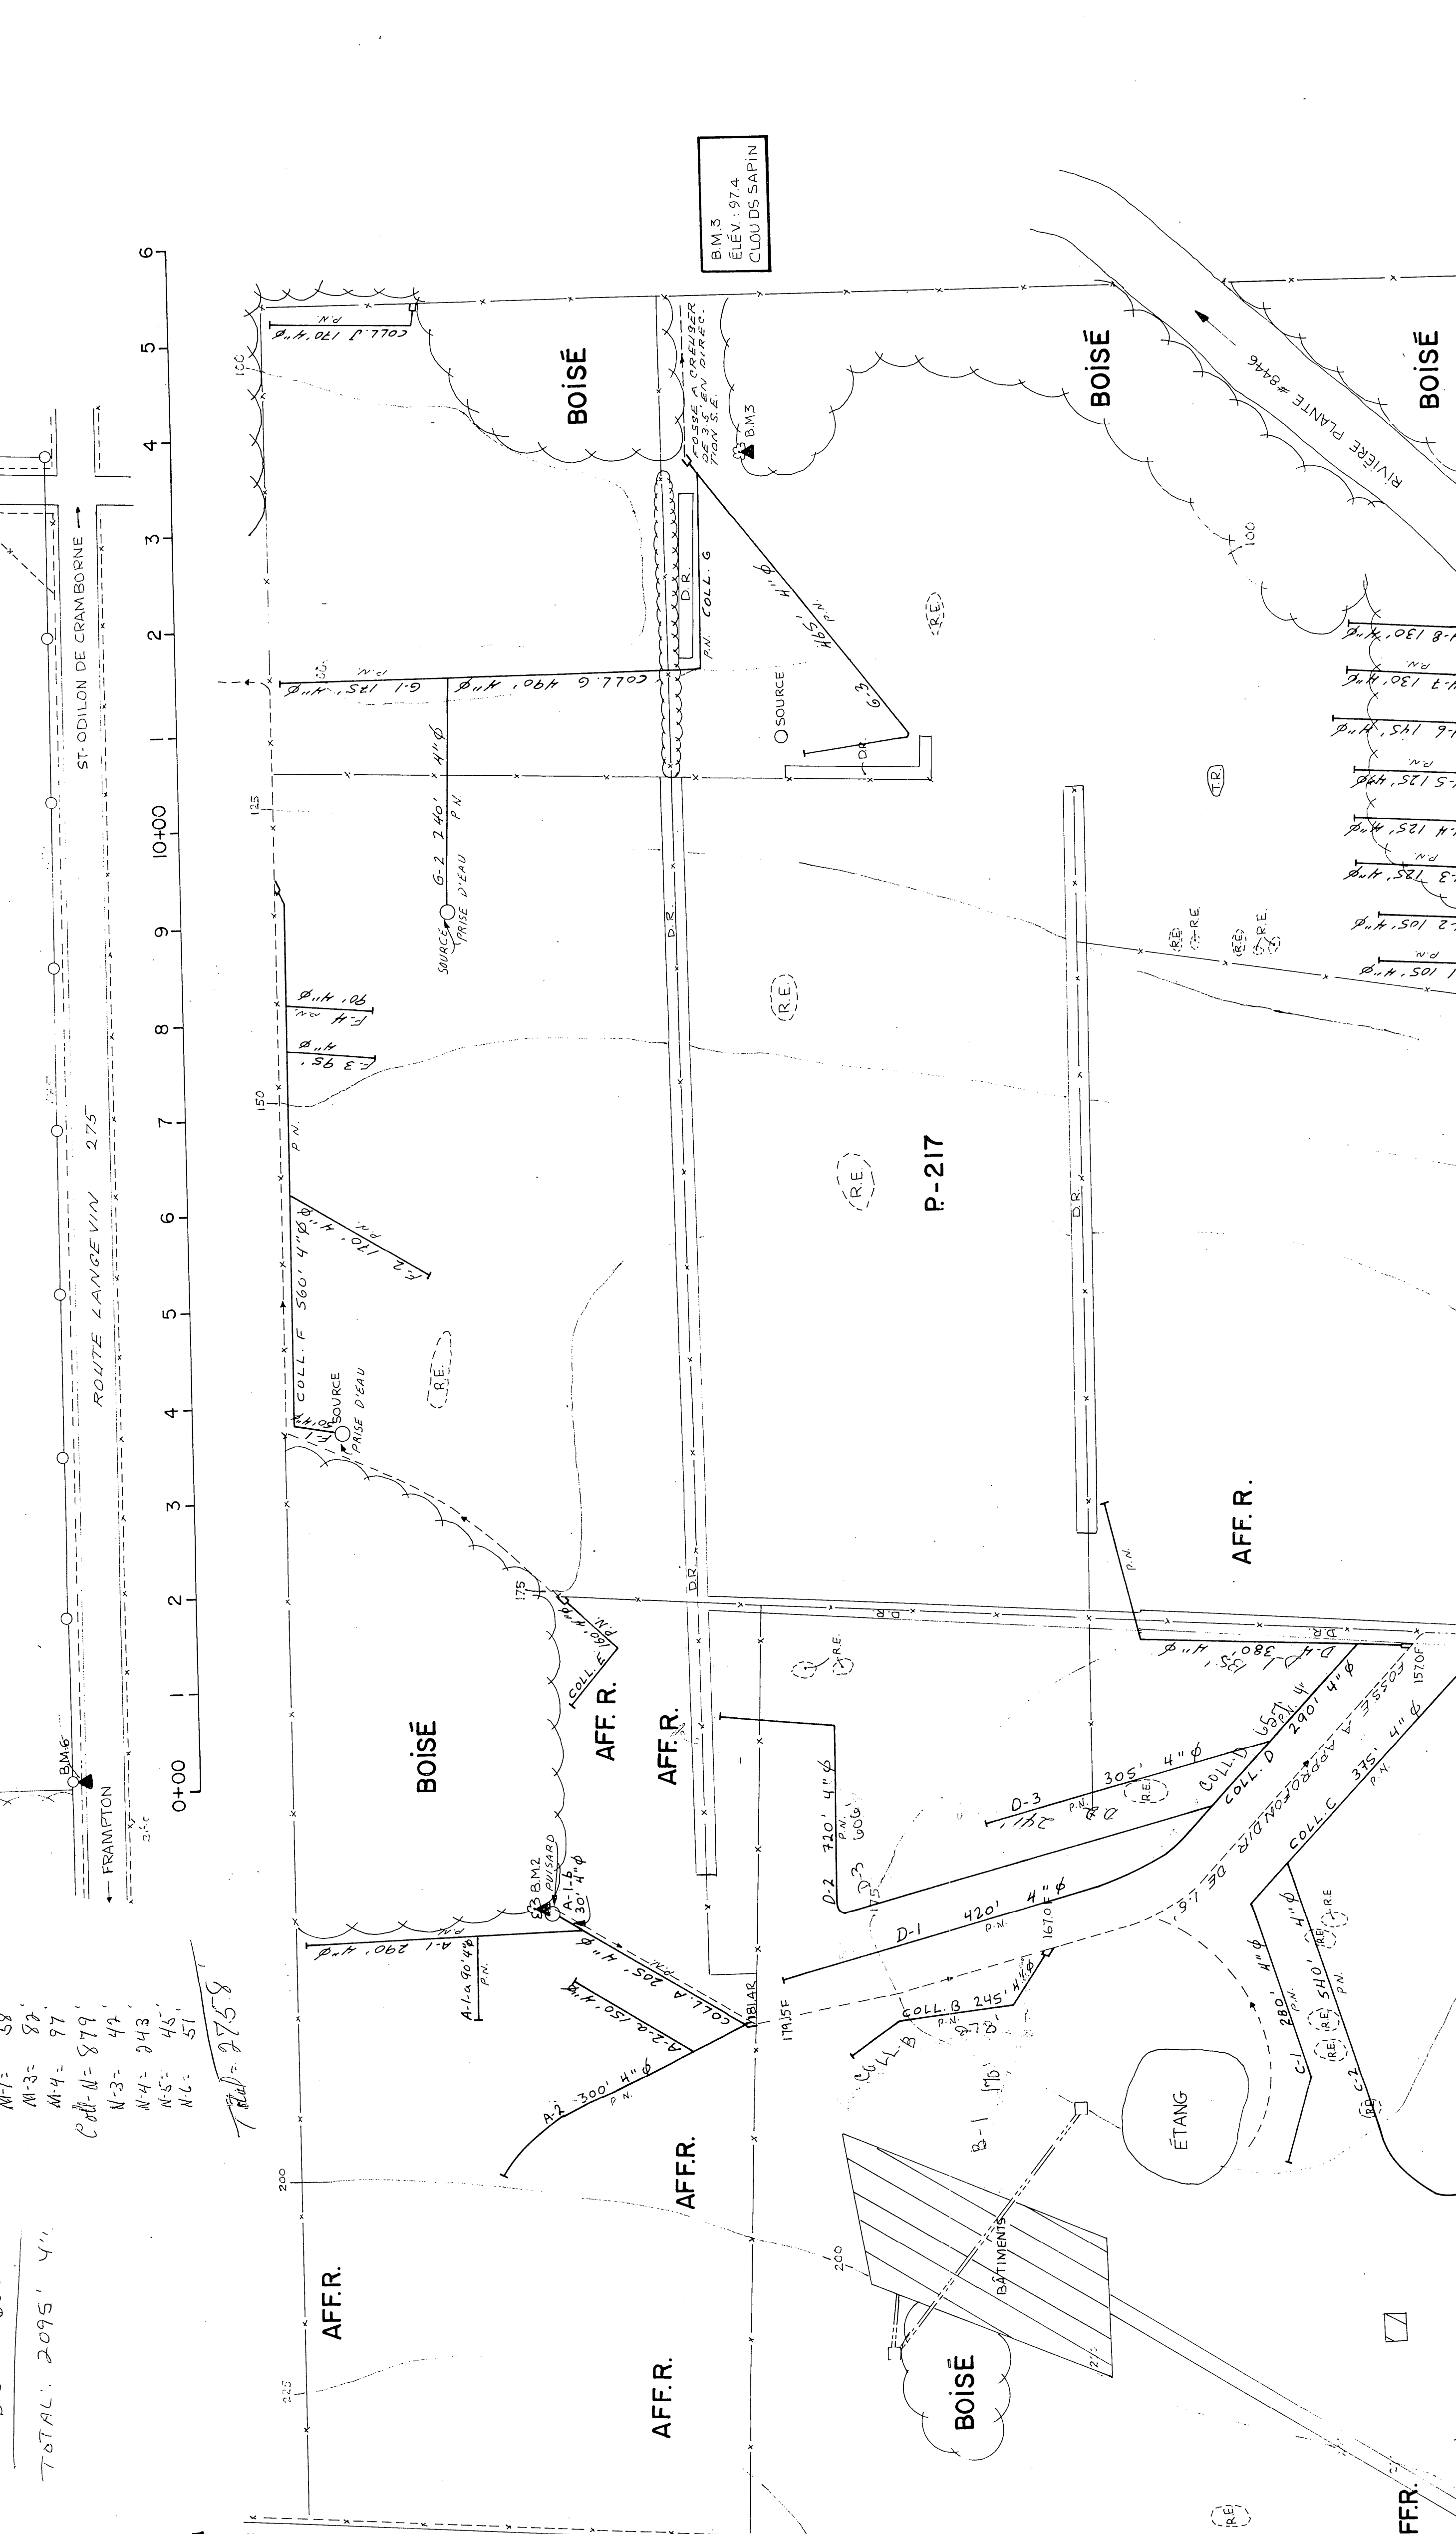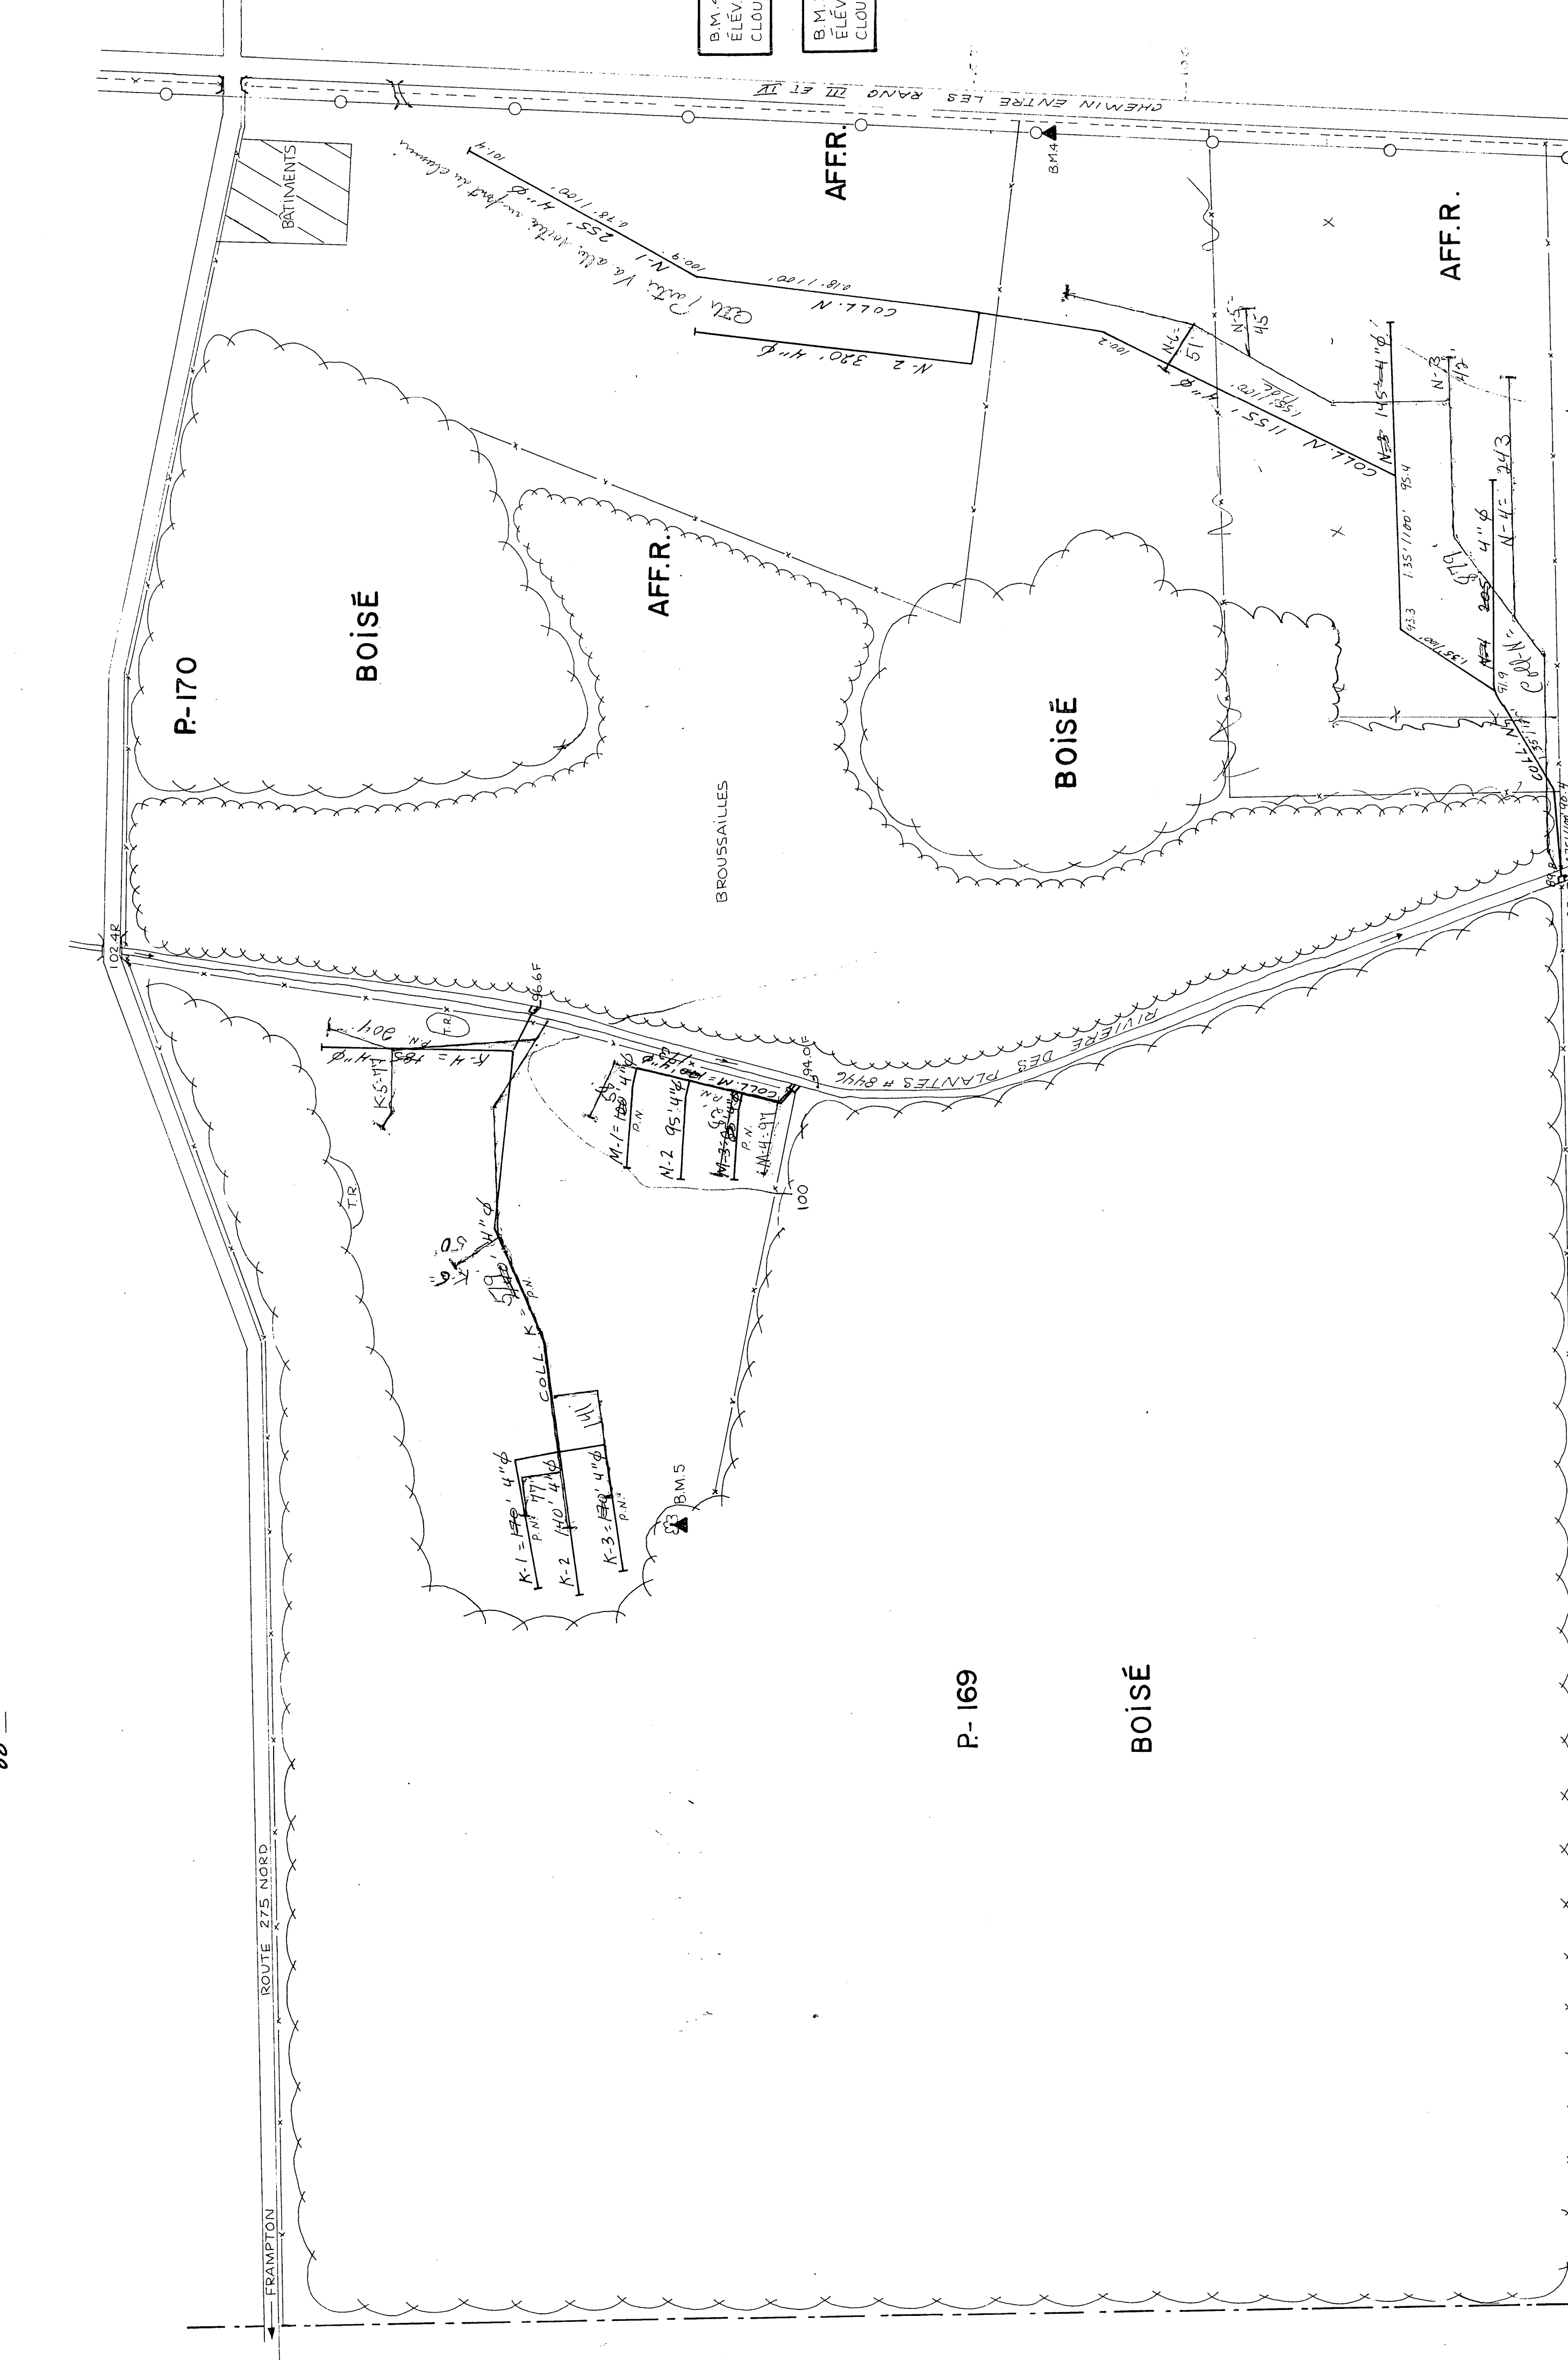

COLL. A	278' 4"
COLL. B	176' 4"
COLL. C	659'
COLL. D	175'
COLL. E	249'
COLL. F	606' 4"
TOTAL	3095' 4"

PROJET DE DRAINAGE

PROJET PRÉPARÉ POUR LE COMPTE DU

MINISTRE DE L'AGRICULTURE

QUÉBEC

Groileau, de Guise & Associés

INGÉNIEURS-CONSEILS

Montreal

Direction du

Genie

Ministère de l'Agriculture

du Québec

DRAINAGE SOUTERRAIN

JOSAPHAT TURCOTTE

LOT: P-169, P-170/P-217 / P-23

RANG: III / IV / I

MUNICIPALITÉ: PAR ST-ODILON-DE-CHAMBOURNE

COMTE MUNICIPAL: DORCHESTER

CIRCSCRIPTION: ELECTORAL CESAUCE-NORD

PLAN No S-13208

REVUE 1 DE 1

APPROUVÉ POUR LE MINISTRE

PAR: J. B. Bouchard

LE: 27-10-1984



CHIEF DU DISTRICT NO 2

MINISTRE DE L'AGRICULTURE

917, RUE GRAND

61V 308

Bureau chef

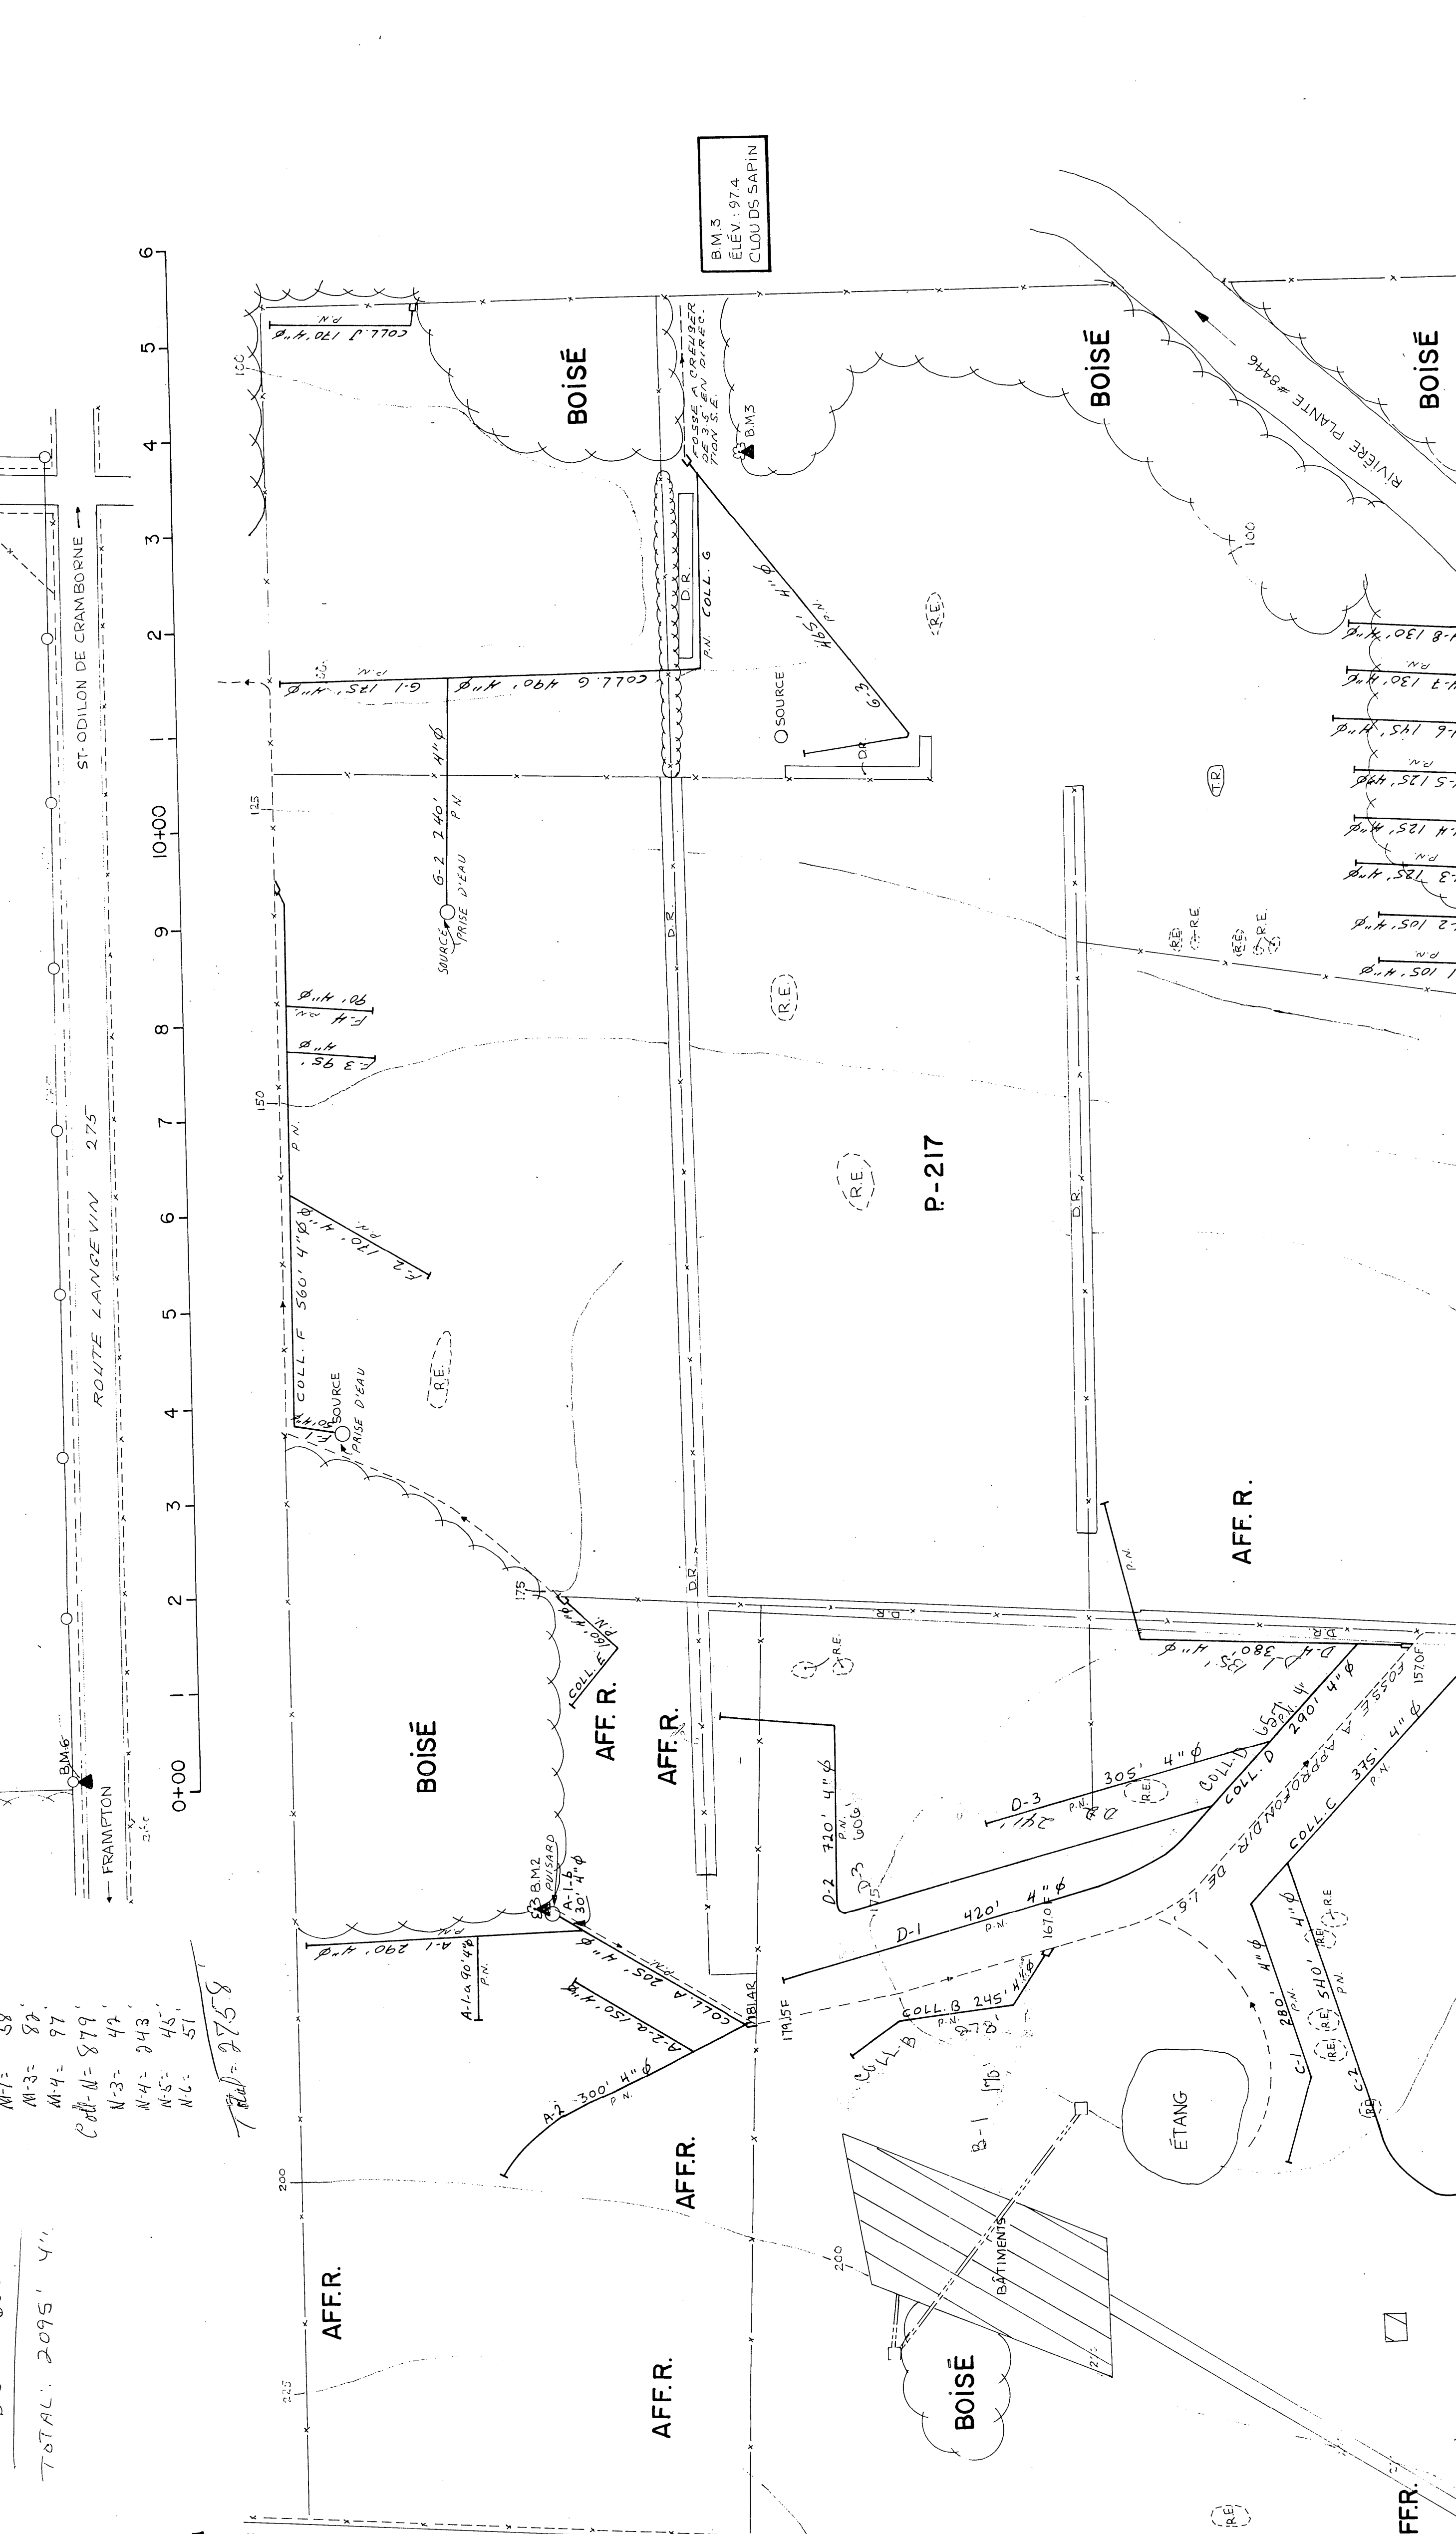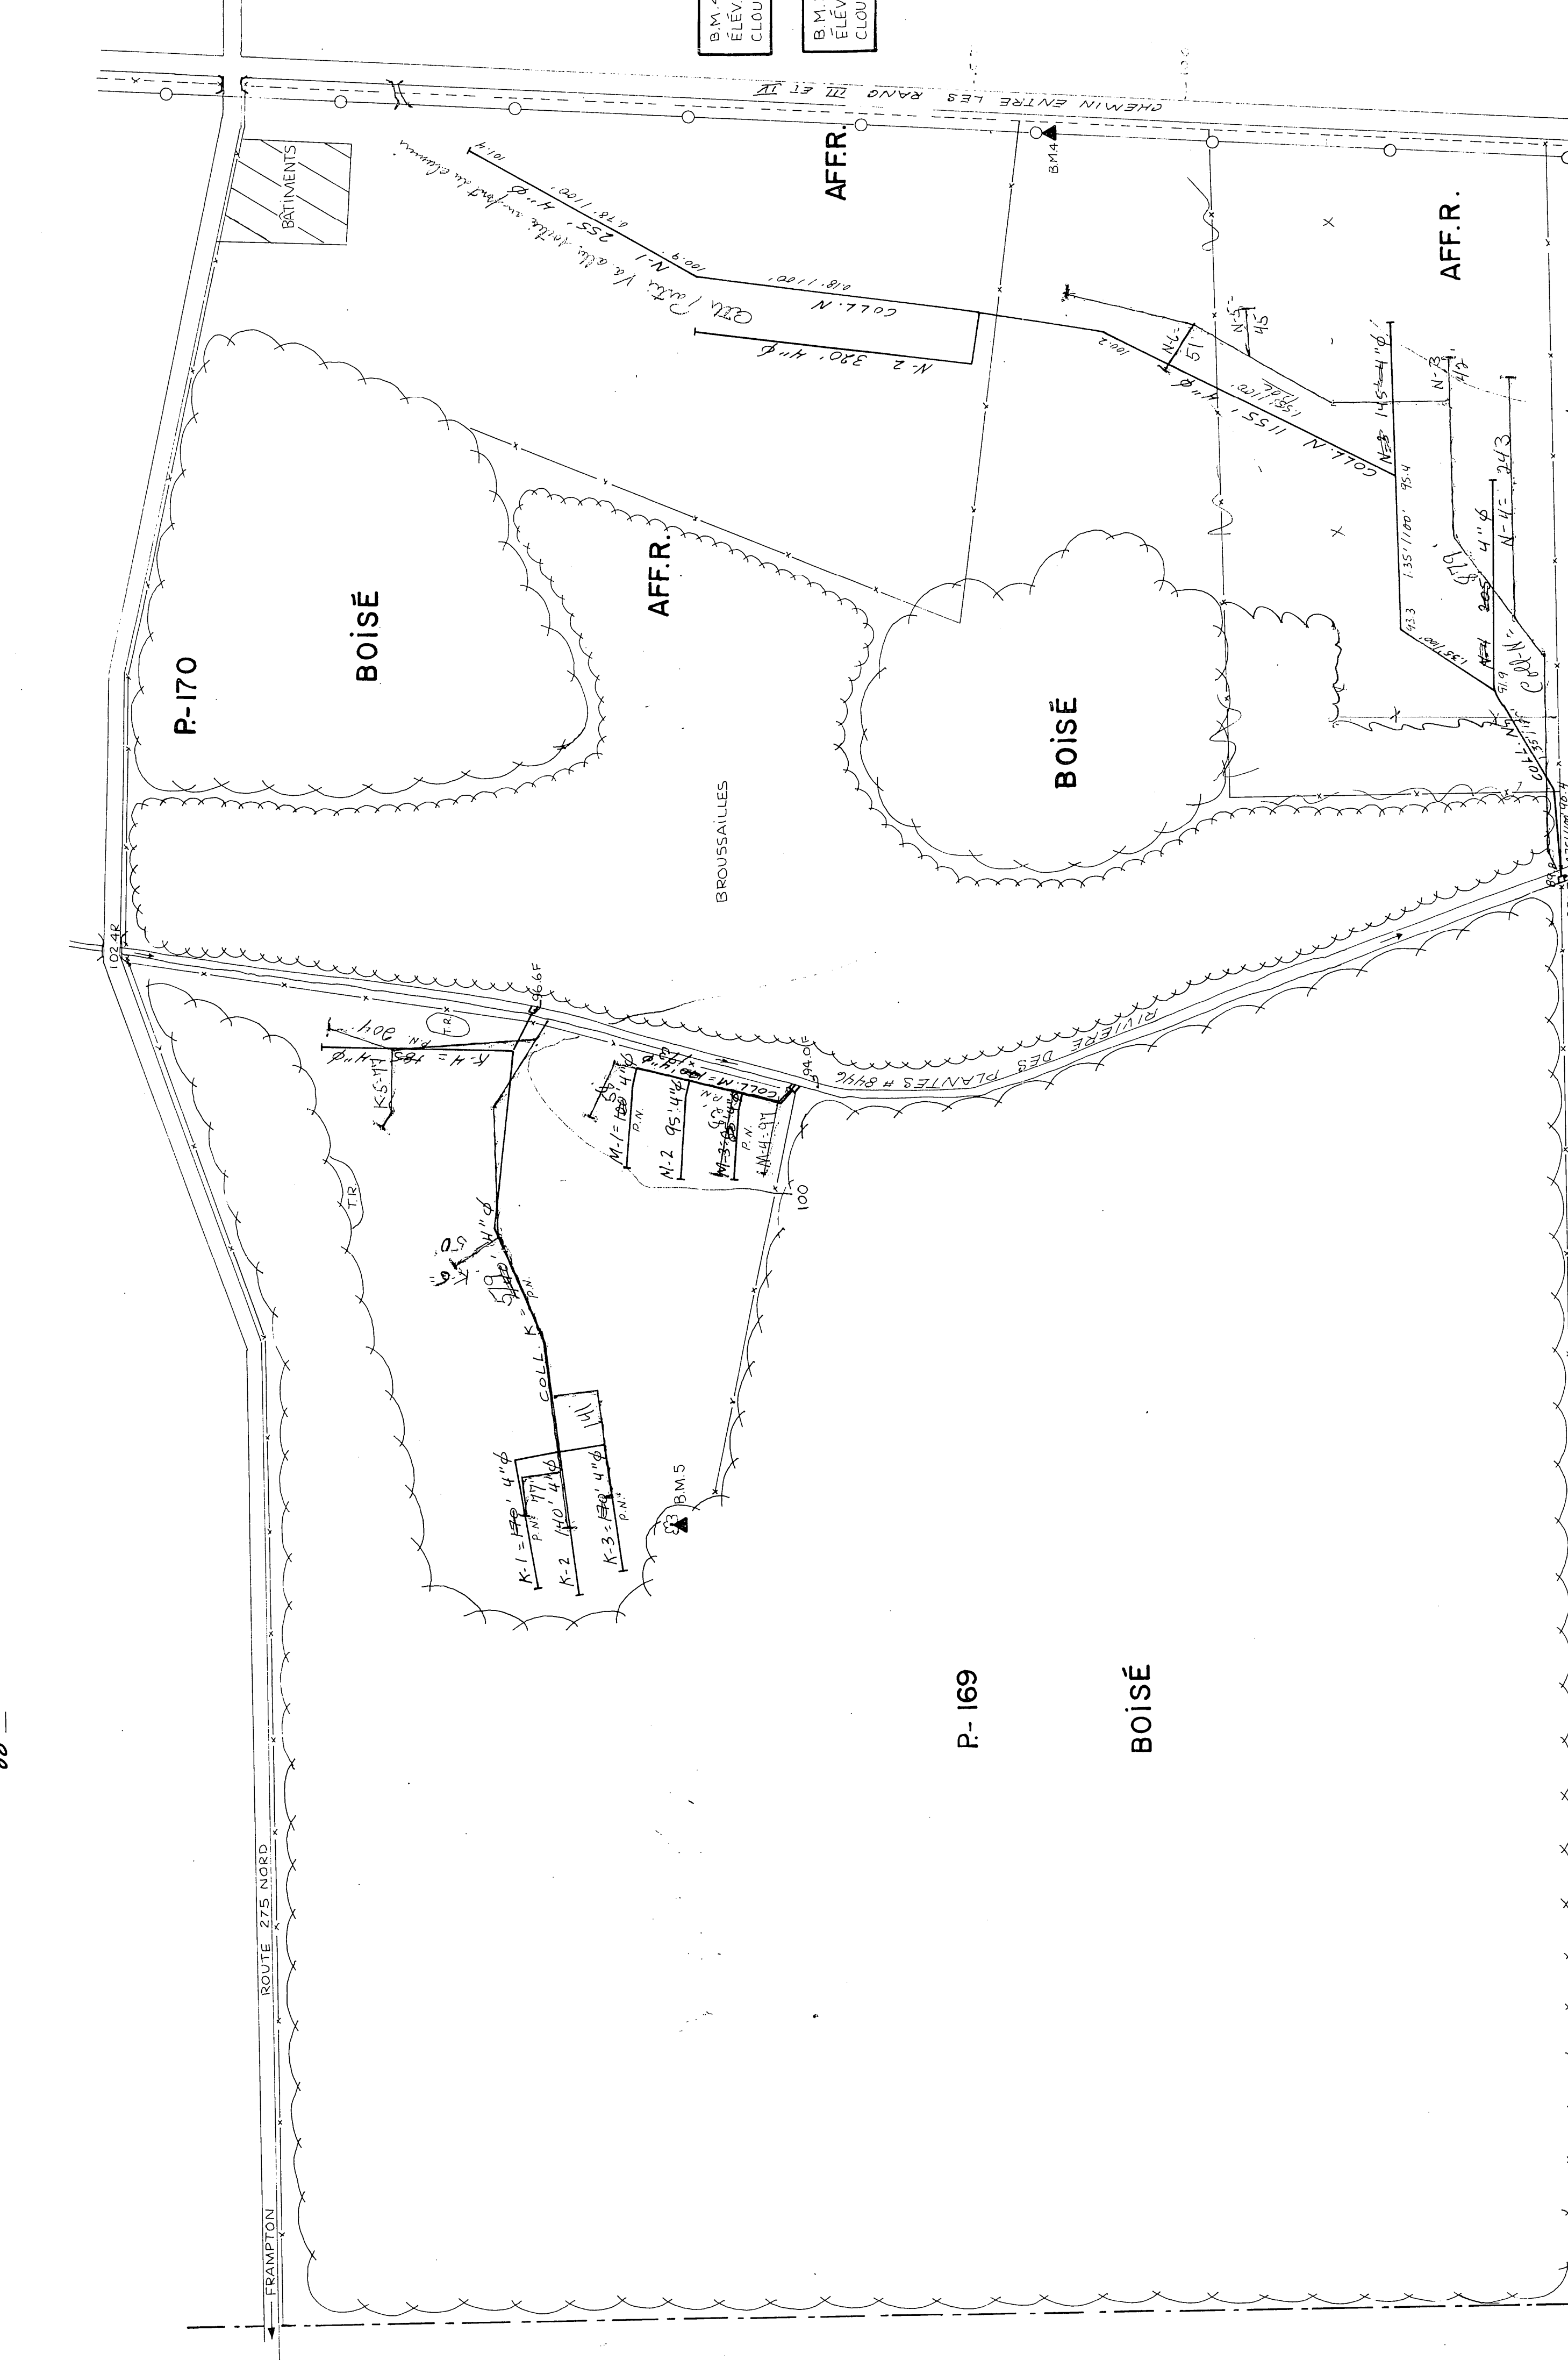

COLL. A	278' 4"
COLL. B	176' 4"
COLL. C	659'
COLL. D	175'
COLL. E	249'
COLL. F	606' 4"
TOTAL	3095' 4"