

BRANCHE #2 DU C.D. RANGS MARIE AU # A520-9

1981

1980


44.58 m

Non corrigé

1981


1980

1981

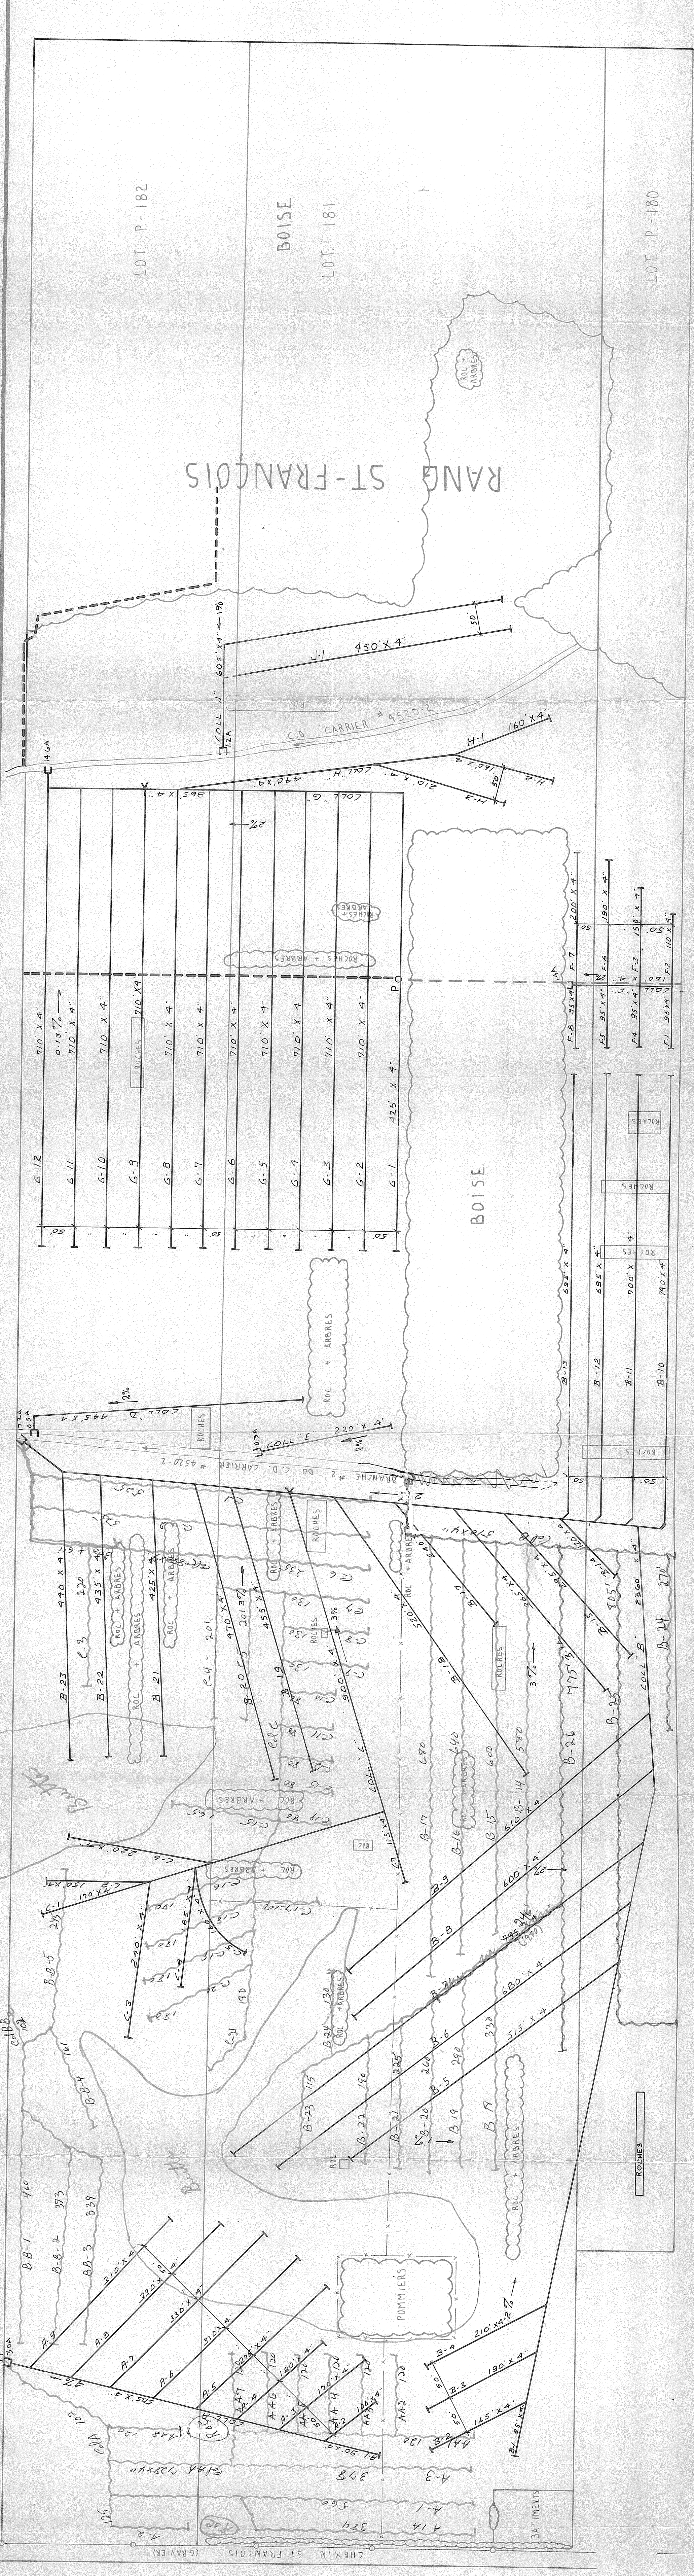

1981
44.58 m
Non corrigé


1980
B-24 510
B-24 270
B-25 805
B-24 705
B-7 246
7266'

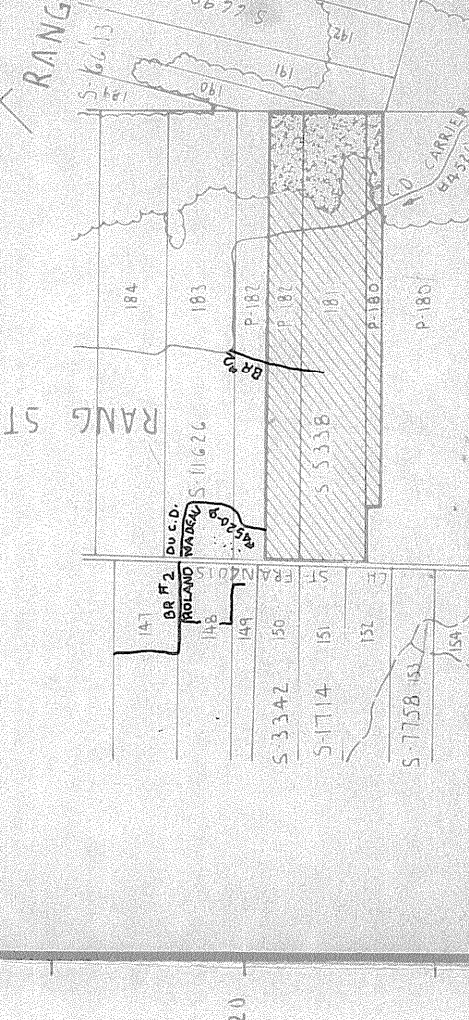

PLAN DE LOCALISATION
ECHELLE : 1:10,000
REF. : 21-111 SE

SUPERFICIE DES LOTS
P-180, 181, 182, 183
CULTIVÉE : 64.9 ACRES
BOISÉE : 349 ACRES
TOTAL : 312 ACRES

LEGÈNDE

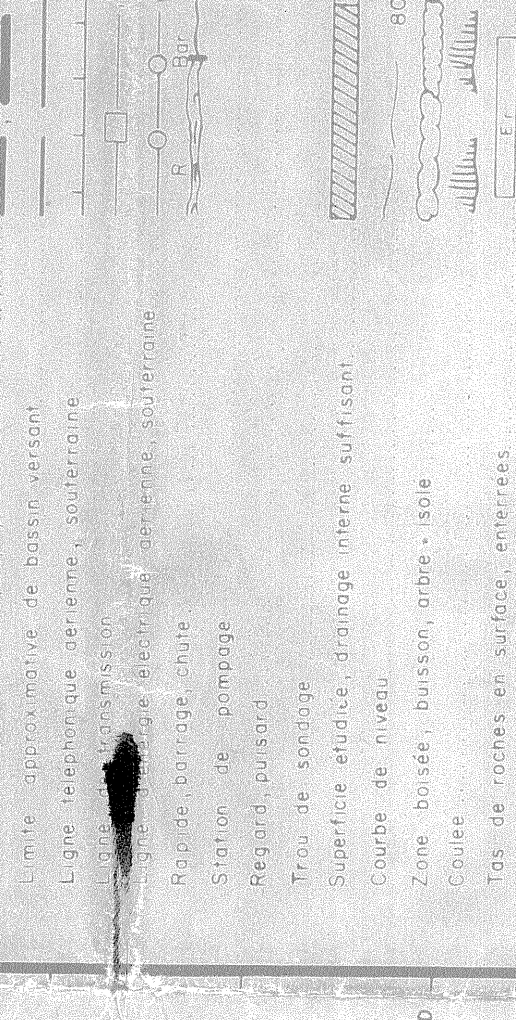

DESIGNATION COLLECTEURS	DRAINS		REQUIS (en pi.)	
	TUYAUX EN TERRE CUITE		TUYAUX EN MATIÈRE PLASTIQUE	
	DIAMÈTRE (en po.)		DIAMÈTRE (en po.)	
	10	8	10	8
"A"			2600	2600
"B"			12805	450
"C"			2140	2140
"D"			445	445
"E"			220	220
"F"			1190	1190
"G"			9100	180
"H"			970	8920
"J"			1055	1055
TOTAUX			30,525	6,50
GRAND TOTAL			30,525	29895

desjardins, heroux, heroux, lemay,
ouellet, provencher, tremblay,
INGÉNIEURS - CONSEILS
1711-1713
PROJET PRÉPARÉ POUR LE COMITÉ DU
RANG ST-JACQUES
LE 21 JUIN 1972

Direction du
Génie
Ministère de l'AGRICULTURE
DU QUÉBEC

DRAINAGE SOUTERRAIN
FERME YON TIRNEL SÉC
MRS LORENZO SÉC
LOT
RANG : ST-FRANÇOIS
COMITÉ MUNICIPAL : DORCHESTER
DISTRICT ÉLECTORAL : BEAUCE-NORD

PLAN N° S-5,338-A

APPROUVÉ POUR LE MINISTÈRE
LE 10 JUILLET 1972
J. Bilodeau

MINISTÈRE DE L'AGRICULTURE
Service technique agricole
105 RUE ST-JACQUES
QUÉBEC, Q.B. G1R 2G1

YON TIRNEL SÉC