
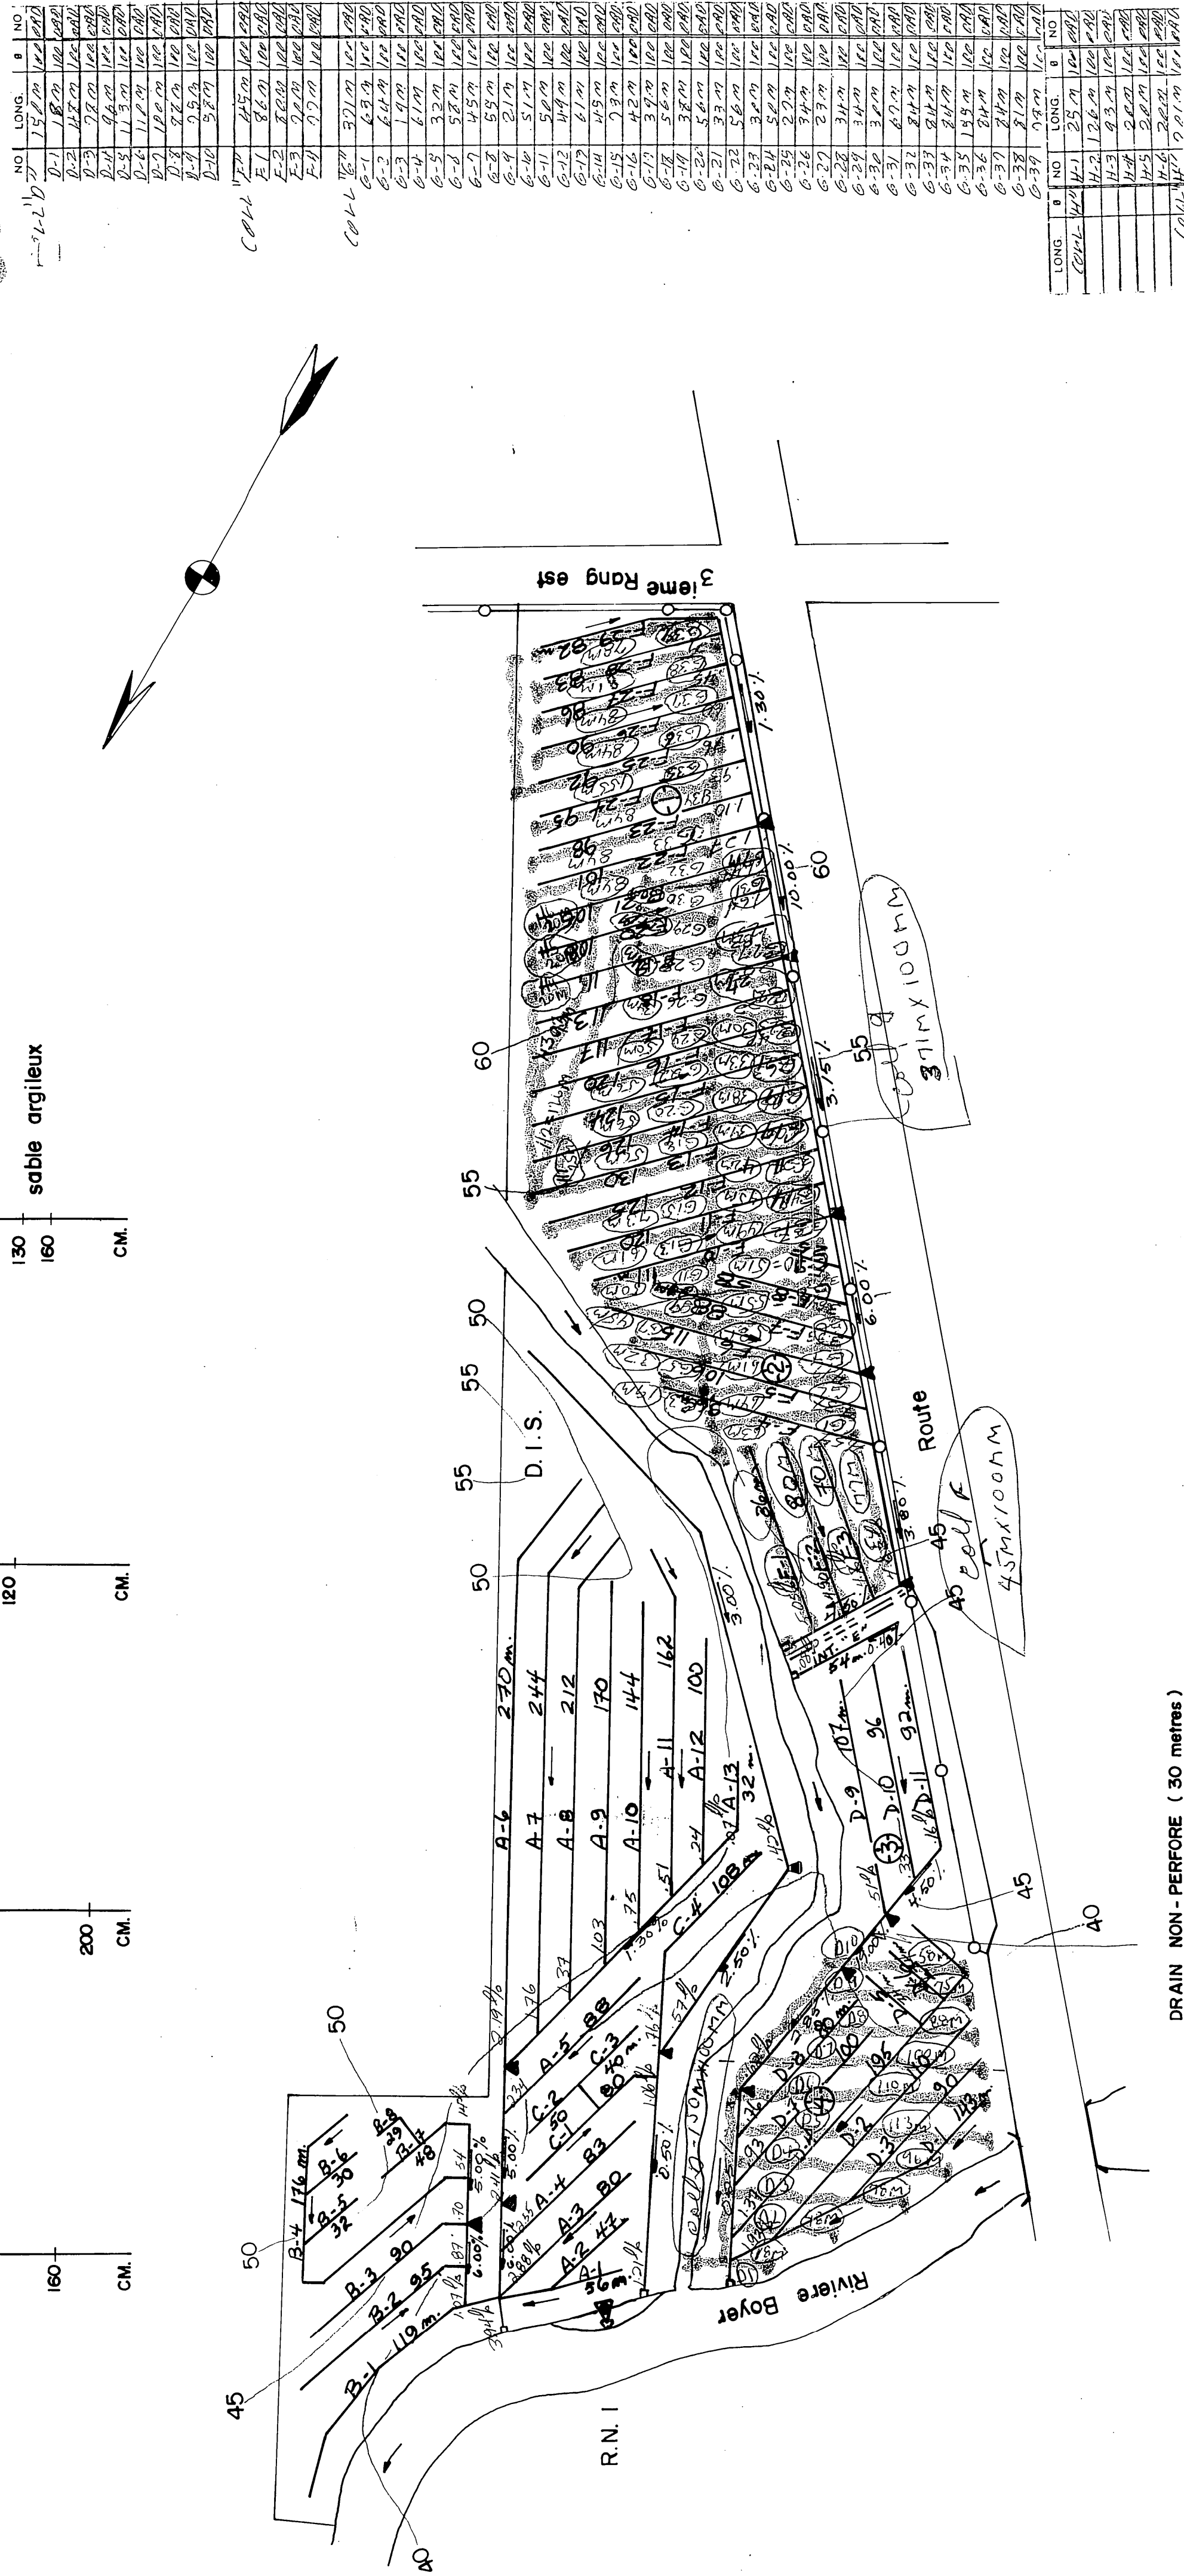


DRAINS REQUIS									
DESIGNATION	MATÉRIEL FILTRANT					PLASTIQUES			
	10" 250 mm	8" 200 mm	6" 150 mm	4" 100 mm	300 mm	12" 300 mm	10" 250 mm	8" 200 mm	4" 100 mm
COLL. A									264
LAT. A									1678
COLL. B									95
LAT. B									619
COLL. C									476
LAT. C									278
COLL. D									226
LAT. D									1081
COLL. E									54
LAT. E									504
COLL. F									286
LAT. F									
COLL. G									
LAT. G									
COLL. H									
LAT. H									
COLL. J									
LAT. J									
COLL. K									
LAT. K									
COLL. L									
LAT. L									
COLL. M									
LAT. M									
TOTAL									1619
GR TOTAL									6517

8,136 m.lin. (36 arpents)


ECARTEMENT 1 15 metres

$q = 0.13 \text{ m}^3 / \text{m} \cdot \text{jour}$

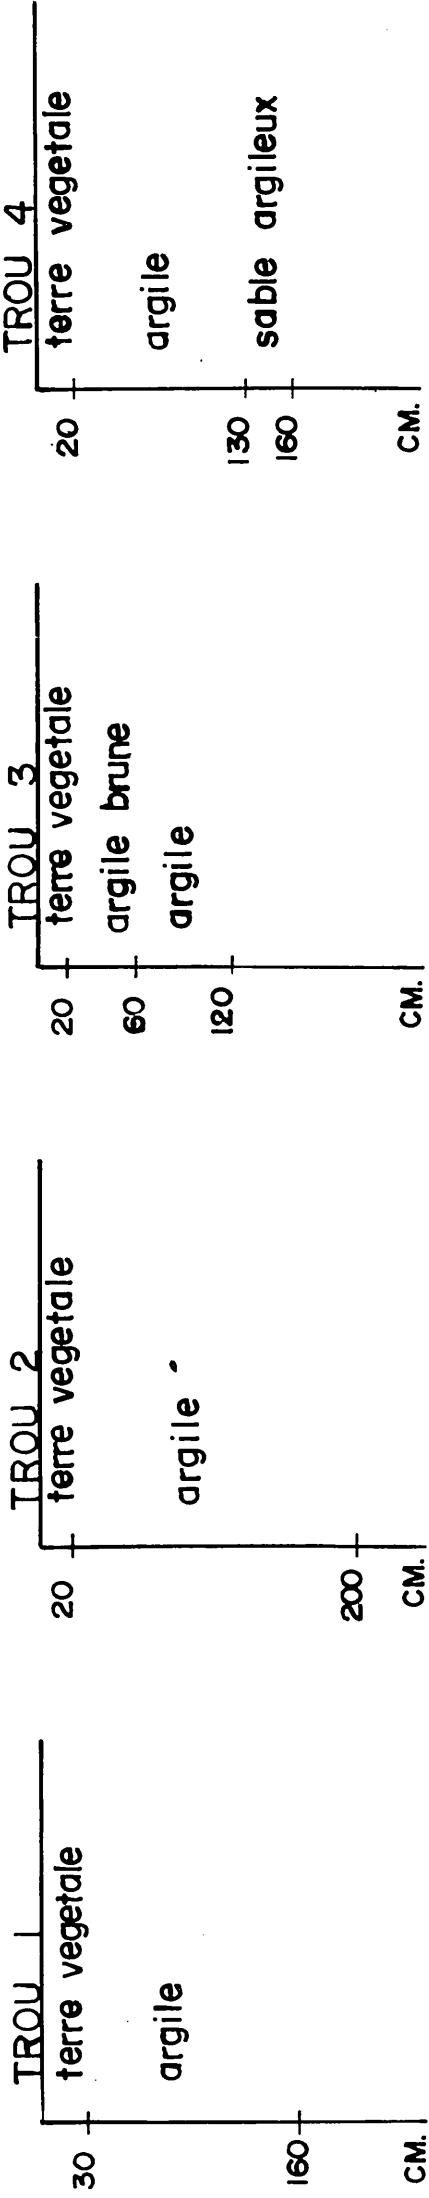

DRAIN NON - PERFORE (30 metres)



BESOIN		EXISTANT	
Ø	PROF.	Ø	PROF.
100 mm	1.10 m	100 mm	1.10 m
150 mm	1.15 m	150 mm	1.15 m
200 mm	1.20 m	200 mm	1.20 m
TOTAL		TOTAL	
		1.10 m	

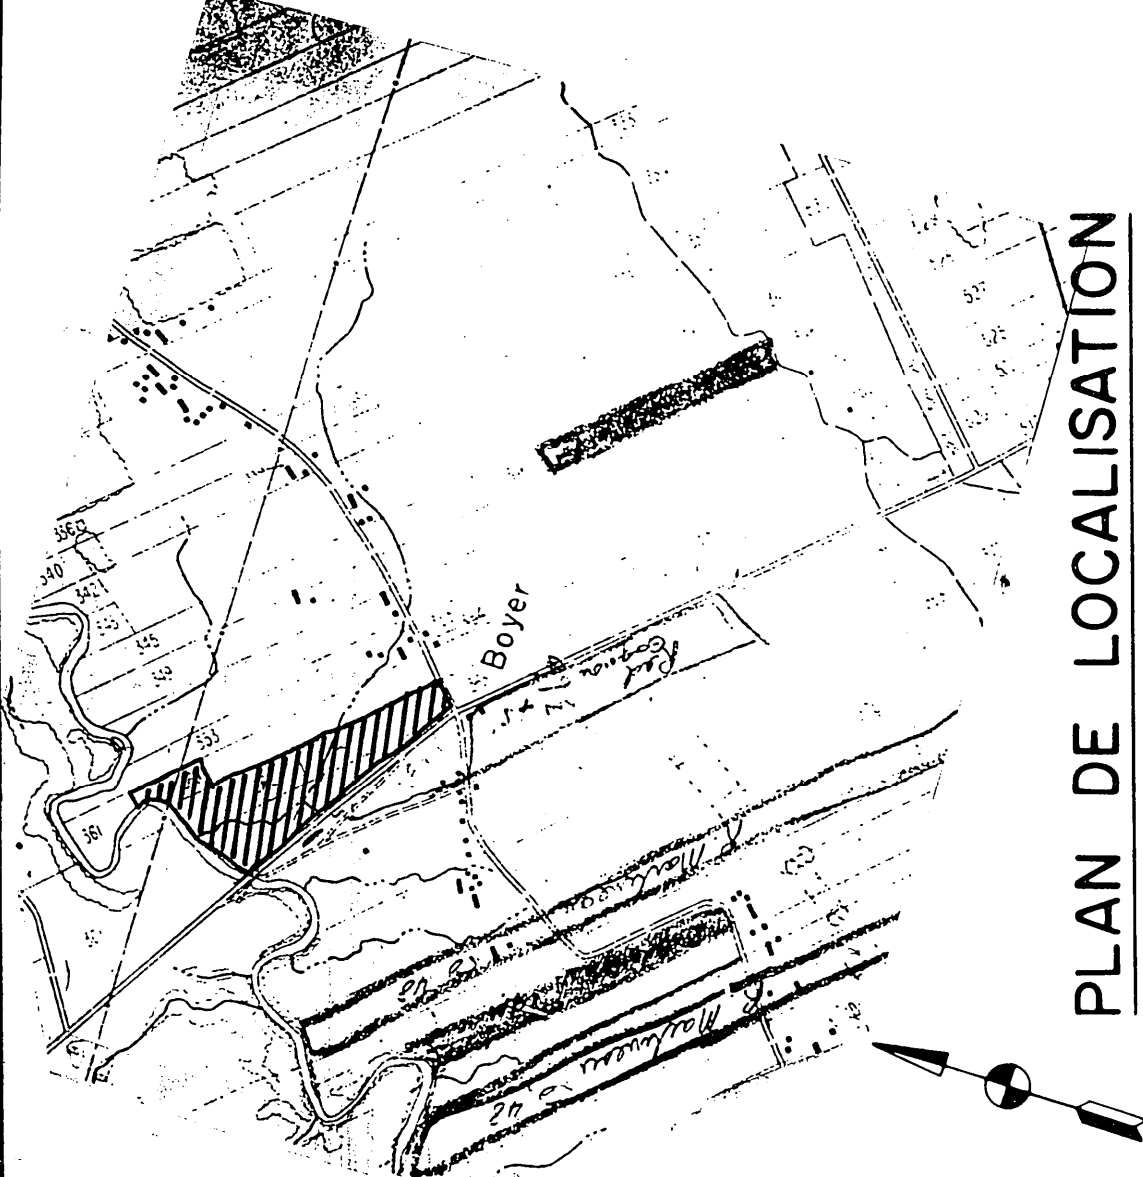

PLAN DE LOCALISATION

SUPERFICIE DRAINÉE 12.20 Hectares
SUPERFICIE TOTALE ETUDIÉE 12.20 Hectares
ECHELLE: 1/20,000 REFERENCE: 21 L 15 / 200 0101

LEGENDE

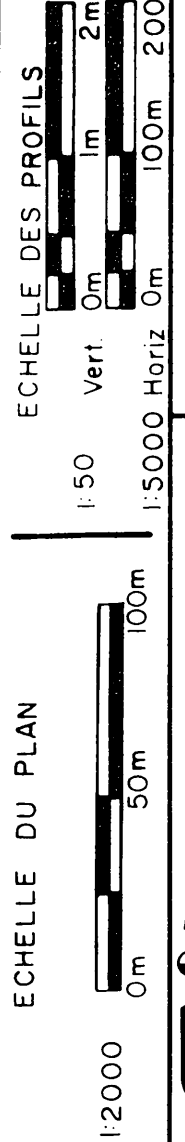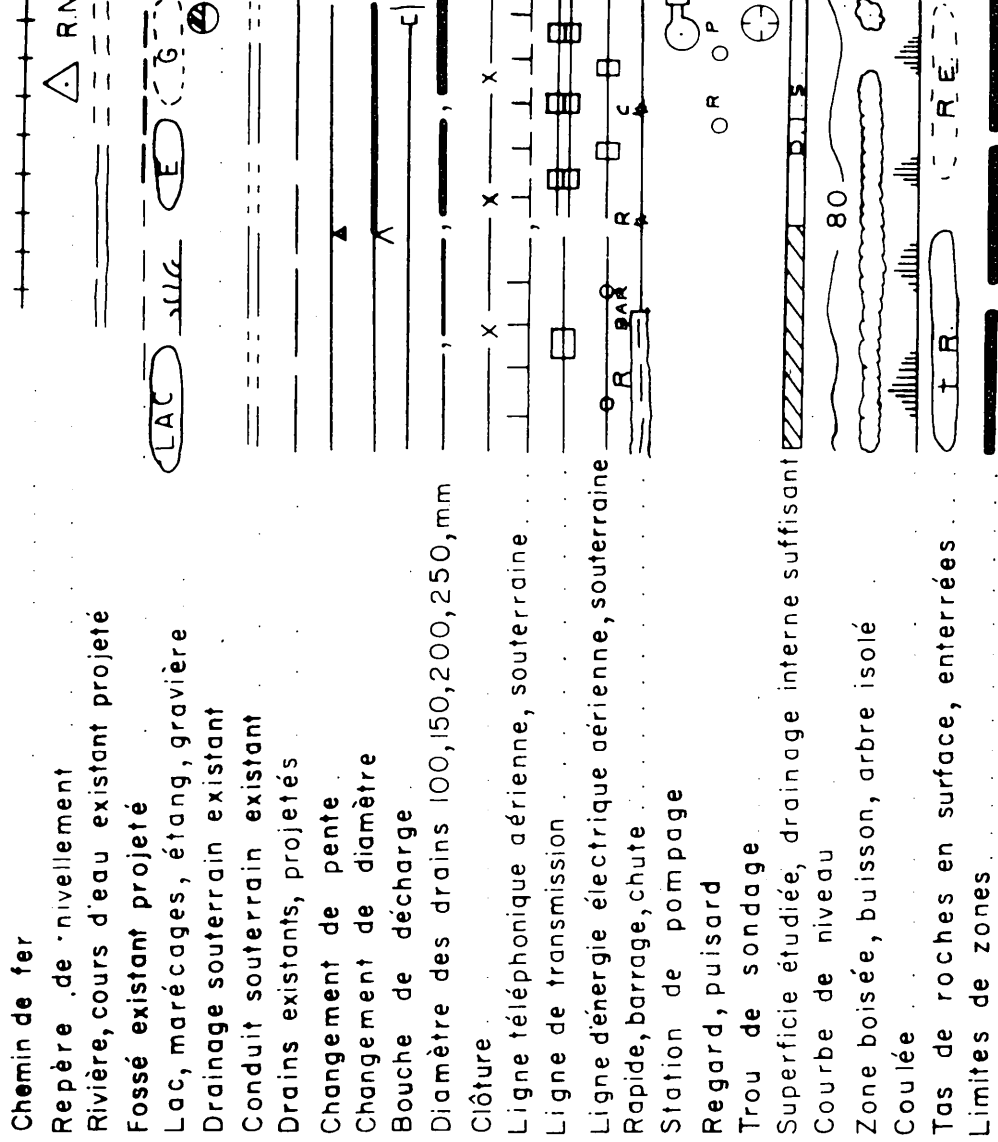

SOGEDRAIN inc.
TEL (514) 347-8377
1156 ROUTE 133 C.P.147 IBERVILLE J2 X-4J5

PROJET PRÉPARÉ POUR LE COMPTE DE
BERTRAND MARTINEAU
304, 3^e Rang est,
Saint-Michel, Québec
G0R 3S0

TÉL.: (418) 884-2283

RELEVÉ PAR: **Fernand Roux** CONCÉDÉ PAR: **M. Bergeron, Ing.** DESSINÉ PAR: **M. BERGERON, Ing.**

LE 16 SEPTEMBRE 1986

Michel Roux

DRAINAGE SOUTERRAIN

FERME **BERTRAND MARTINEAU**
LOT (S) P-360, 362, P-366
RANG Rang III
MUNICIPALITÉ Paroisse de Saint-Michel
M. R. C. Bellechasse
DISTRICT ELECTORAL Bellechasse

PLAN No. S-5012-2015

MINISTÈRE DE L'AGRICULTURE DU QUÉBEC
SERVICE DE L'HYDRAULIQUE AGRICOLE

DEPOSE LE : 4 oct 86

1x100m

2

3

4

5

6

7

8

9

10

11

12

13

14