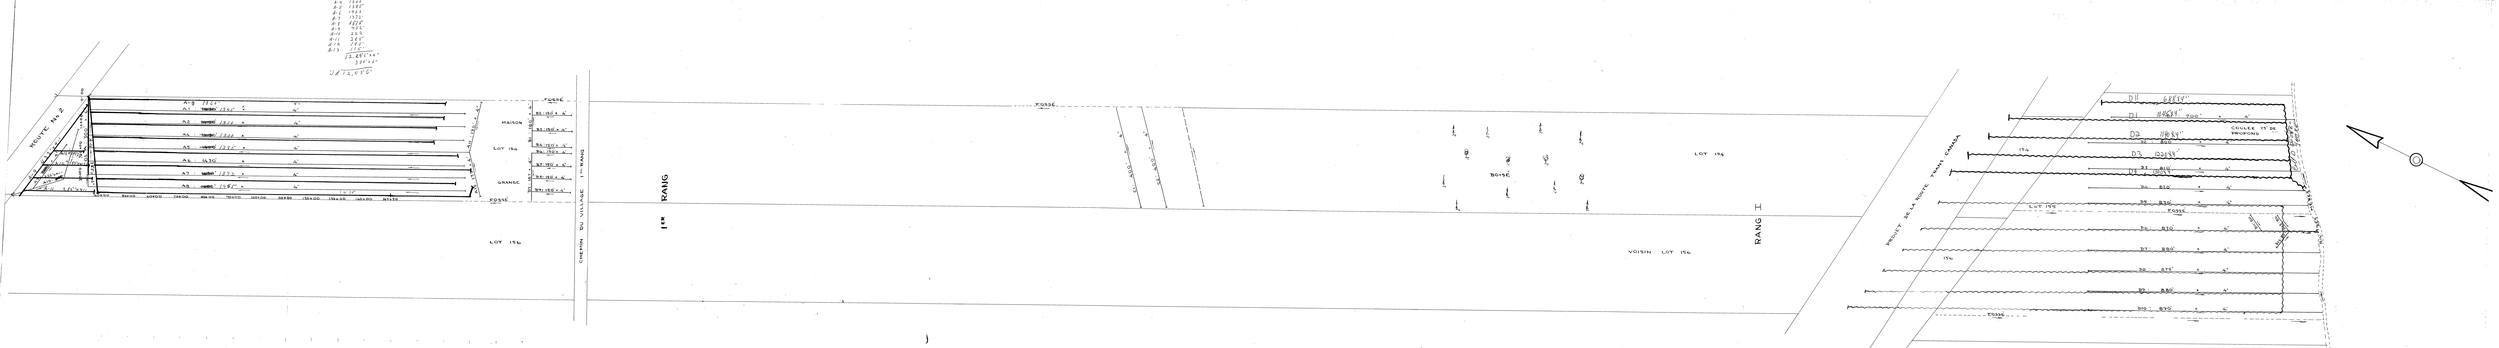

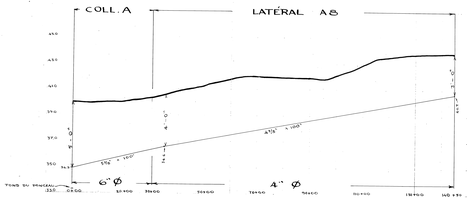

COLL. A	3504'				
	7644'				
	8004'				
D-5	1340				
6	1370				
7	1790				
8	1014				
9	1580				
10	1450				
	23,330				

COLL. D	3095'				
	7648'				
D4	1200'11"				
D3	1200'11"				
D2	1180'6"				
D1	1180'6"				
D-6	6855'				
	Total 5785 pie				

		DRAINS TECHNIQUES		DRAINS INSTALÉS	
DÉSIGNATION		6"	4"	6"	4"
COLLECTEUR	A	3504	11,944'		
LATÉRAL	B		1417		
LATÉRAL	C		896		
LATÉRAL	D		5775		
TOTAL			19,932		
GRAND TOTAL		23,137			

PROFONDEUR MINIMUM DES DRAINS 30"

DEMANDE DU 31 MARS 1967

Division de L'HYDRAULIQUE AGRICOLE

Ministère de L'AGRICULTURE et de la COLONISATION

PROVINCE DE QUÉBEC

DRAINAGE SOUTERRAIN

FERME LÉONIDE PELLETIER

MUNICIPALITÉ DE LA PAROISSE DE ST-VALLIER

COMTÉ DE BELLECHASSE

DISTRICT ÉLECTORAL DE BELLECHASSE

RELEVÉ PAR R. VERRET — PRÉPARÉ PAR J.P. VERRET

DESSIN PAR G. LAFLAMME — REVUE PAR Adm Roy

PLAN No S-6252 | FEUILLE 1 DE 1

APPROUVÉ PAR J.P.G. Roy — CHEF DU DISTRICT DRE

QUÉBEC LE 15 JANVIER 1968

1967 Collection Laflamme

RÉFÉRENCE

2 P.S.E.