



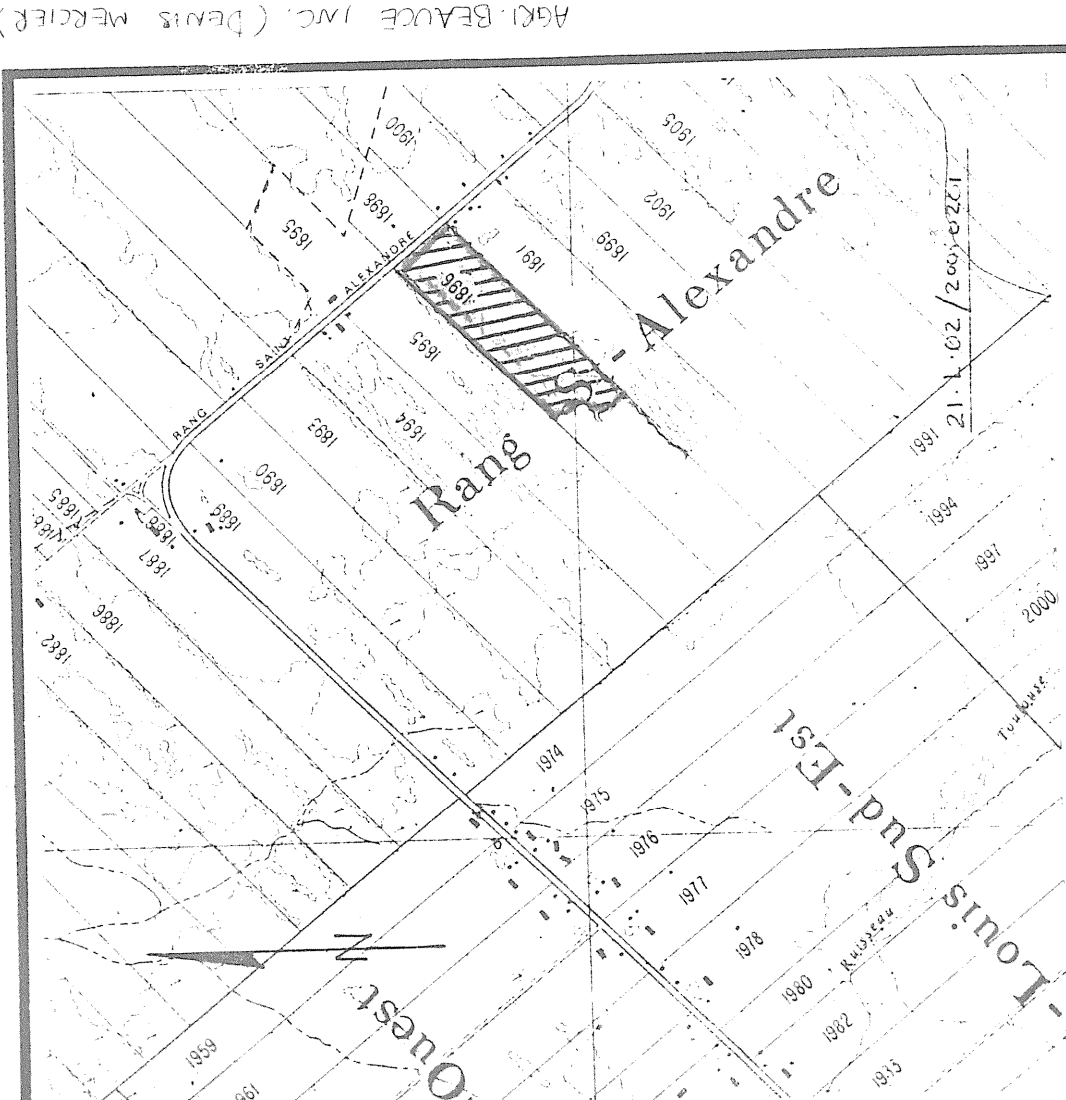

PLAN DE LOCALISATION

Hectares	Acres	Arpent
SUPERFICIE ETUDIEE	13.3	32.9
SUPERFICIE TOTALE	13.3	32.9
ECHELLE	1/20,000	REFERENCE 21 L 2/200-0201

LEGENDE

- Chemin de fer
- Repère de nivellement
- Cours d'eau existant, projeté
- Fosse existant, projeté
- Lac, marecage, étang, gravière
- Drainage souterrain existant
- Conduit souterrain existant
- Drain existant, projeté
- Changement de pente
- Changement de diamètre
- Bouche de décharge
- Diamètre des drains 100, 150, 200, 250mm.
- Claieure
- Ligne téléphonique aérienne, souterraine
- Ligne de transmission
- Ligne électrique aérienne, souterraine
- Barrage, rapide, chute
- Station de pompage
- Regard, puits
- Trou de sondage
- Superficie totale, drainage interne souterrain
- Courbe de niveau
- Zone boisée, arbre isolé
- Couloir
- Tas de roches de surface, enterrées
- Limites de zone

ECHELLE DU PLAN	1/2000
ECHELLE DES PROFILS	1/50 VERTIC 1/5000 HORIZ

MICHEL ROY ing.
CONSULTANT AGRICOLE
176, CARTIER ST-LAMBERT
GOS-2ND TEL: (418) 899-0
PROJET POUR LE COMPTE DE
M. DENIS MERCIER
539, RANG STE-CATHERINE
ST-VICTOR GOM 2ND

LE 18/8/1993
CONGRU PAR: M. ROY ING. VERIFIE PAR: M. ROY ING.

DRAINAGE SOUTERRAIN
FERME AGRI-BEAUCE inc.
LOT(S) 1896
RANG ST-ALEXANDRE
MUNICIPALITE ST-FRANCOIS-de-BEAUCE
M.R.C. ROBERT-CLICHE
DISTRICT ELECTORAL BEAUCE-NORD

PLAN NO S-8133-2615-A FEUILLE 1 DE 1

M.A.P.A.Q. (HYDRAULIQUE) Approuvé par le 29 sept 1993
DEPOSE LE :

27028 AGRI-BEAUCE-1-

TABLEAU DES DRAINS									
DESIGNATION	ENROBES D'UN FILTRE					SANS FILTRE			
	10" 230mm	8" 200mm	6" 150mm	4" 100mm	3" 75mm	10" 230mm	8" 200mm	6" 150mm	4" 100mm




ÉCARTEMENT L = mètres

$q = 0. \text{ m}^3 / \text{m.jour}$

AVISER TOUTS LES PROPRIETAIRES DE SERVICES AYANT UNE SERVITUDE PAR LES LOCALISER AVANT LES TRAVAUX. S'ILS NE PEUVENT PAS PAS AU PLANAINSI QUE TOUT OBSTACLE SOUTERRAIN POUVANT INFLUENCER LE FUTUR RESEAU.

DRAINS ENROBES D'UN FILTRE RECOMMANDES


ON RECOMMANDE L'UTILISATION D'UN FILTRE DONT LES CARACTERISTIQUES SONT COMPATIBLES ENTRE 25 ET 300 MICRONS.

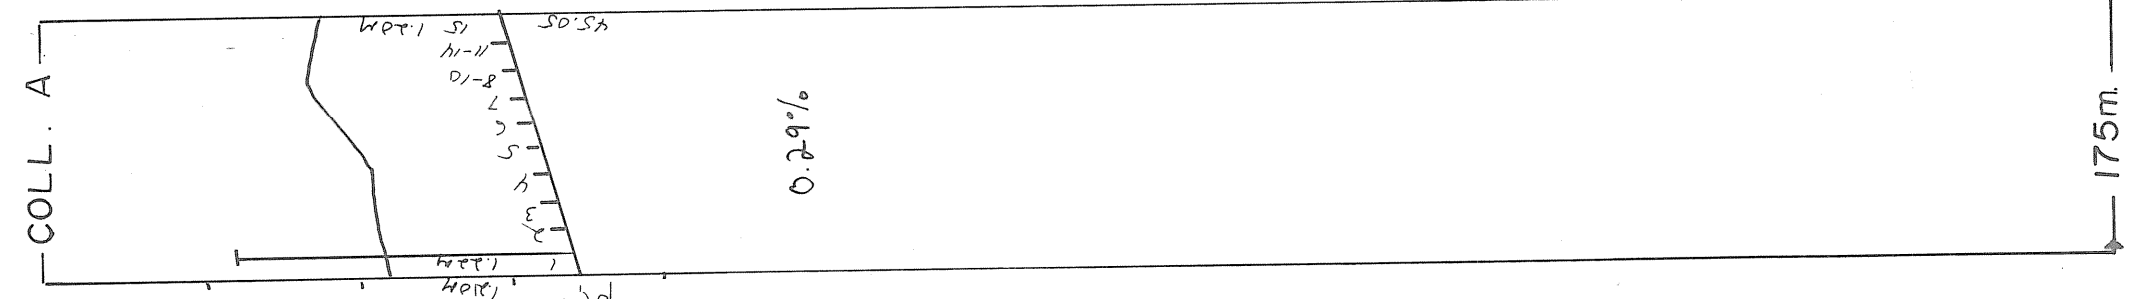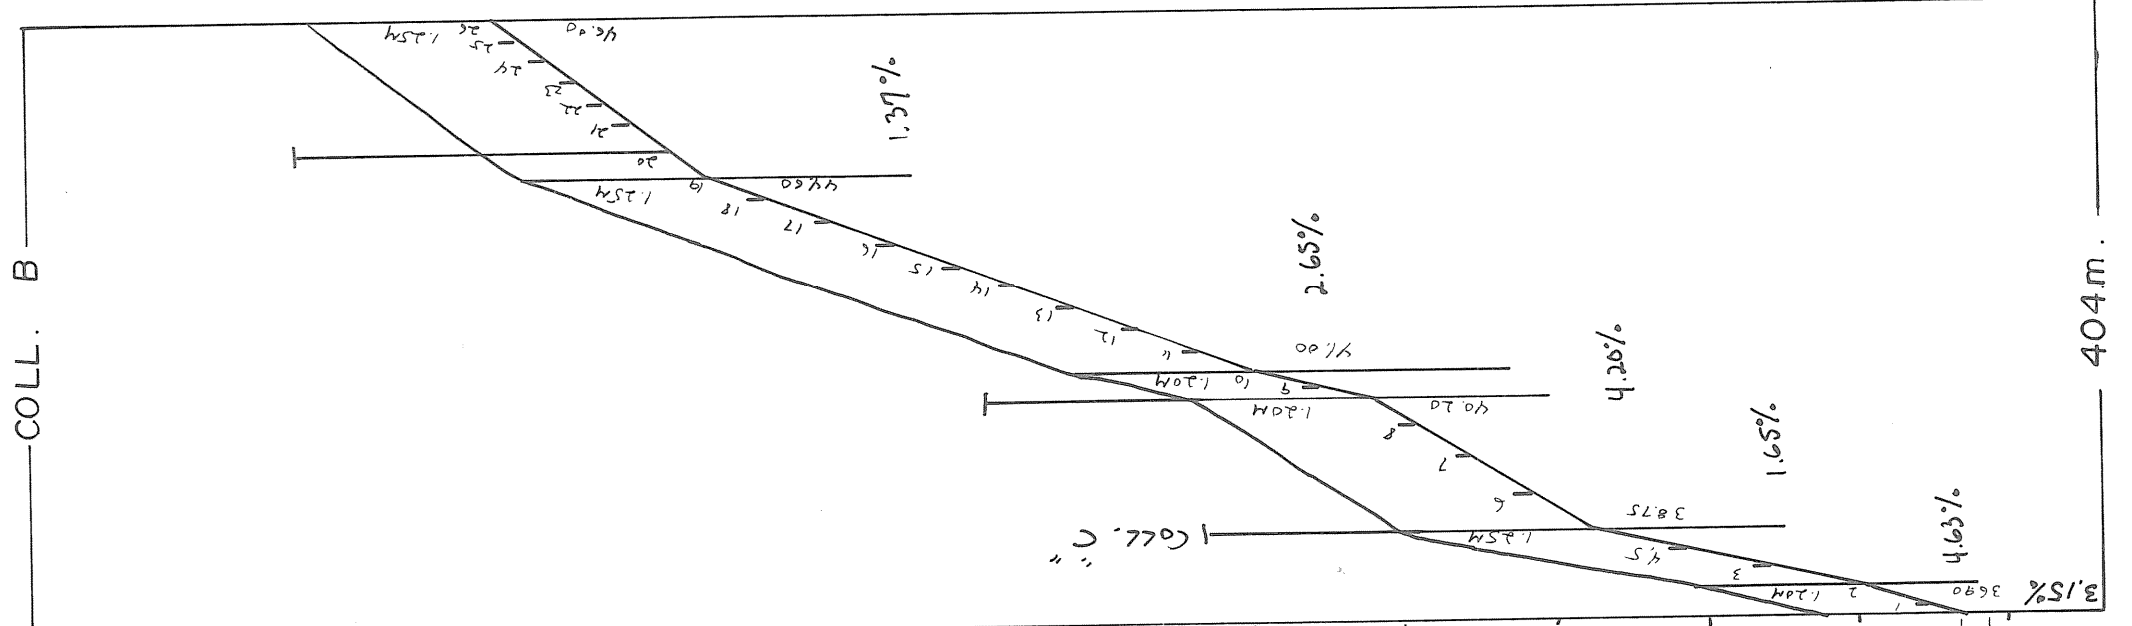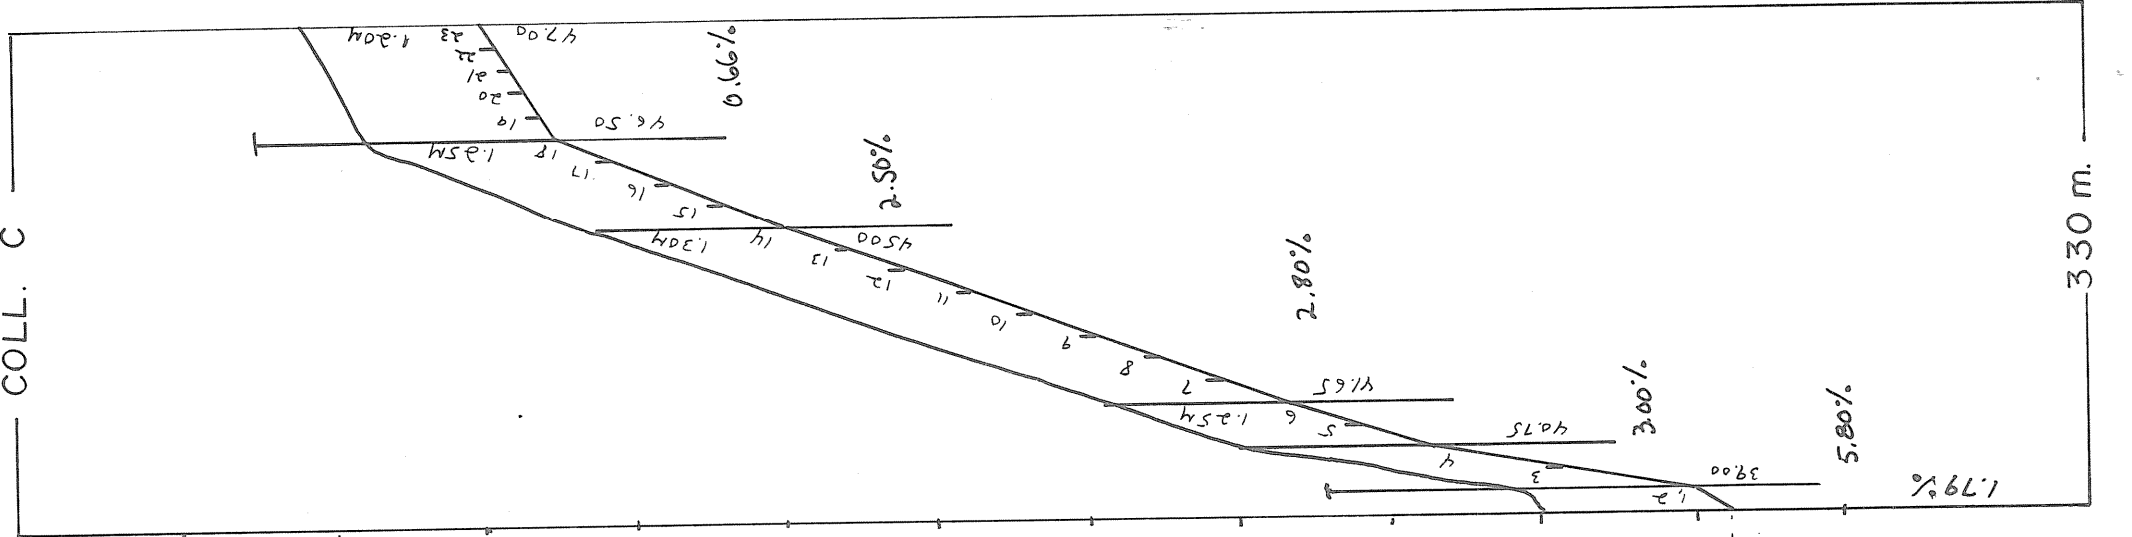

- TRONC 1
SOL ARABLE
LOAM SABLEUX
PIERREUX
LOAM LIMONEUX
PIERREUX
- TRONC 2
SOL ARABLE
LOAM SABLEUX
PIERREUX
FOND ROCHUEUX
- TRONC 3
SOL ARABLE
LOAM SABLEUX
PIERREUX
FOND ROCHUEUX
- TRONC 4
SOL ARABLE
LOAM SABLEUX
PIERREUX
FOND ROCHUEUX

 $q : 0.16 \text{ m}^3 / \text{m.jour}$

ÉCARTEMENT L 14 mètres
 $q : 0.129 \text{ m}^3 / \text{m.jour}$

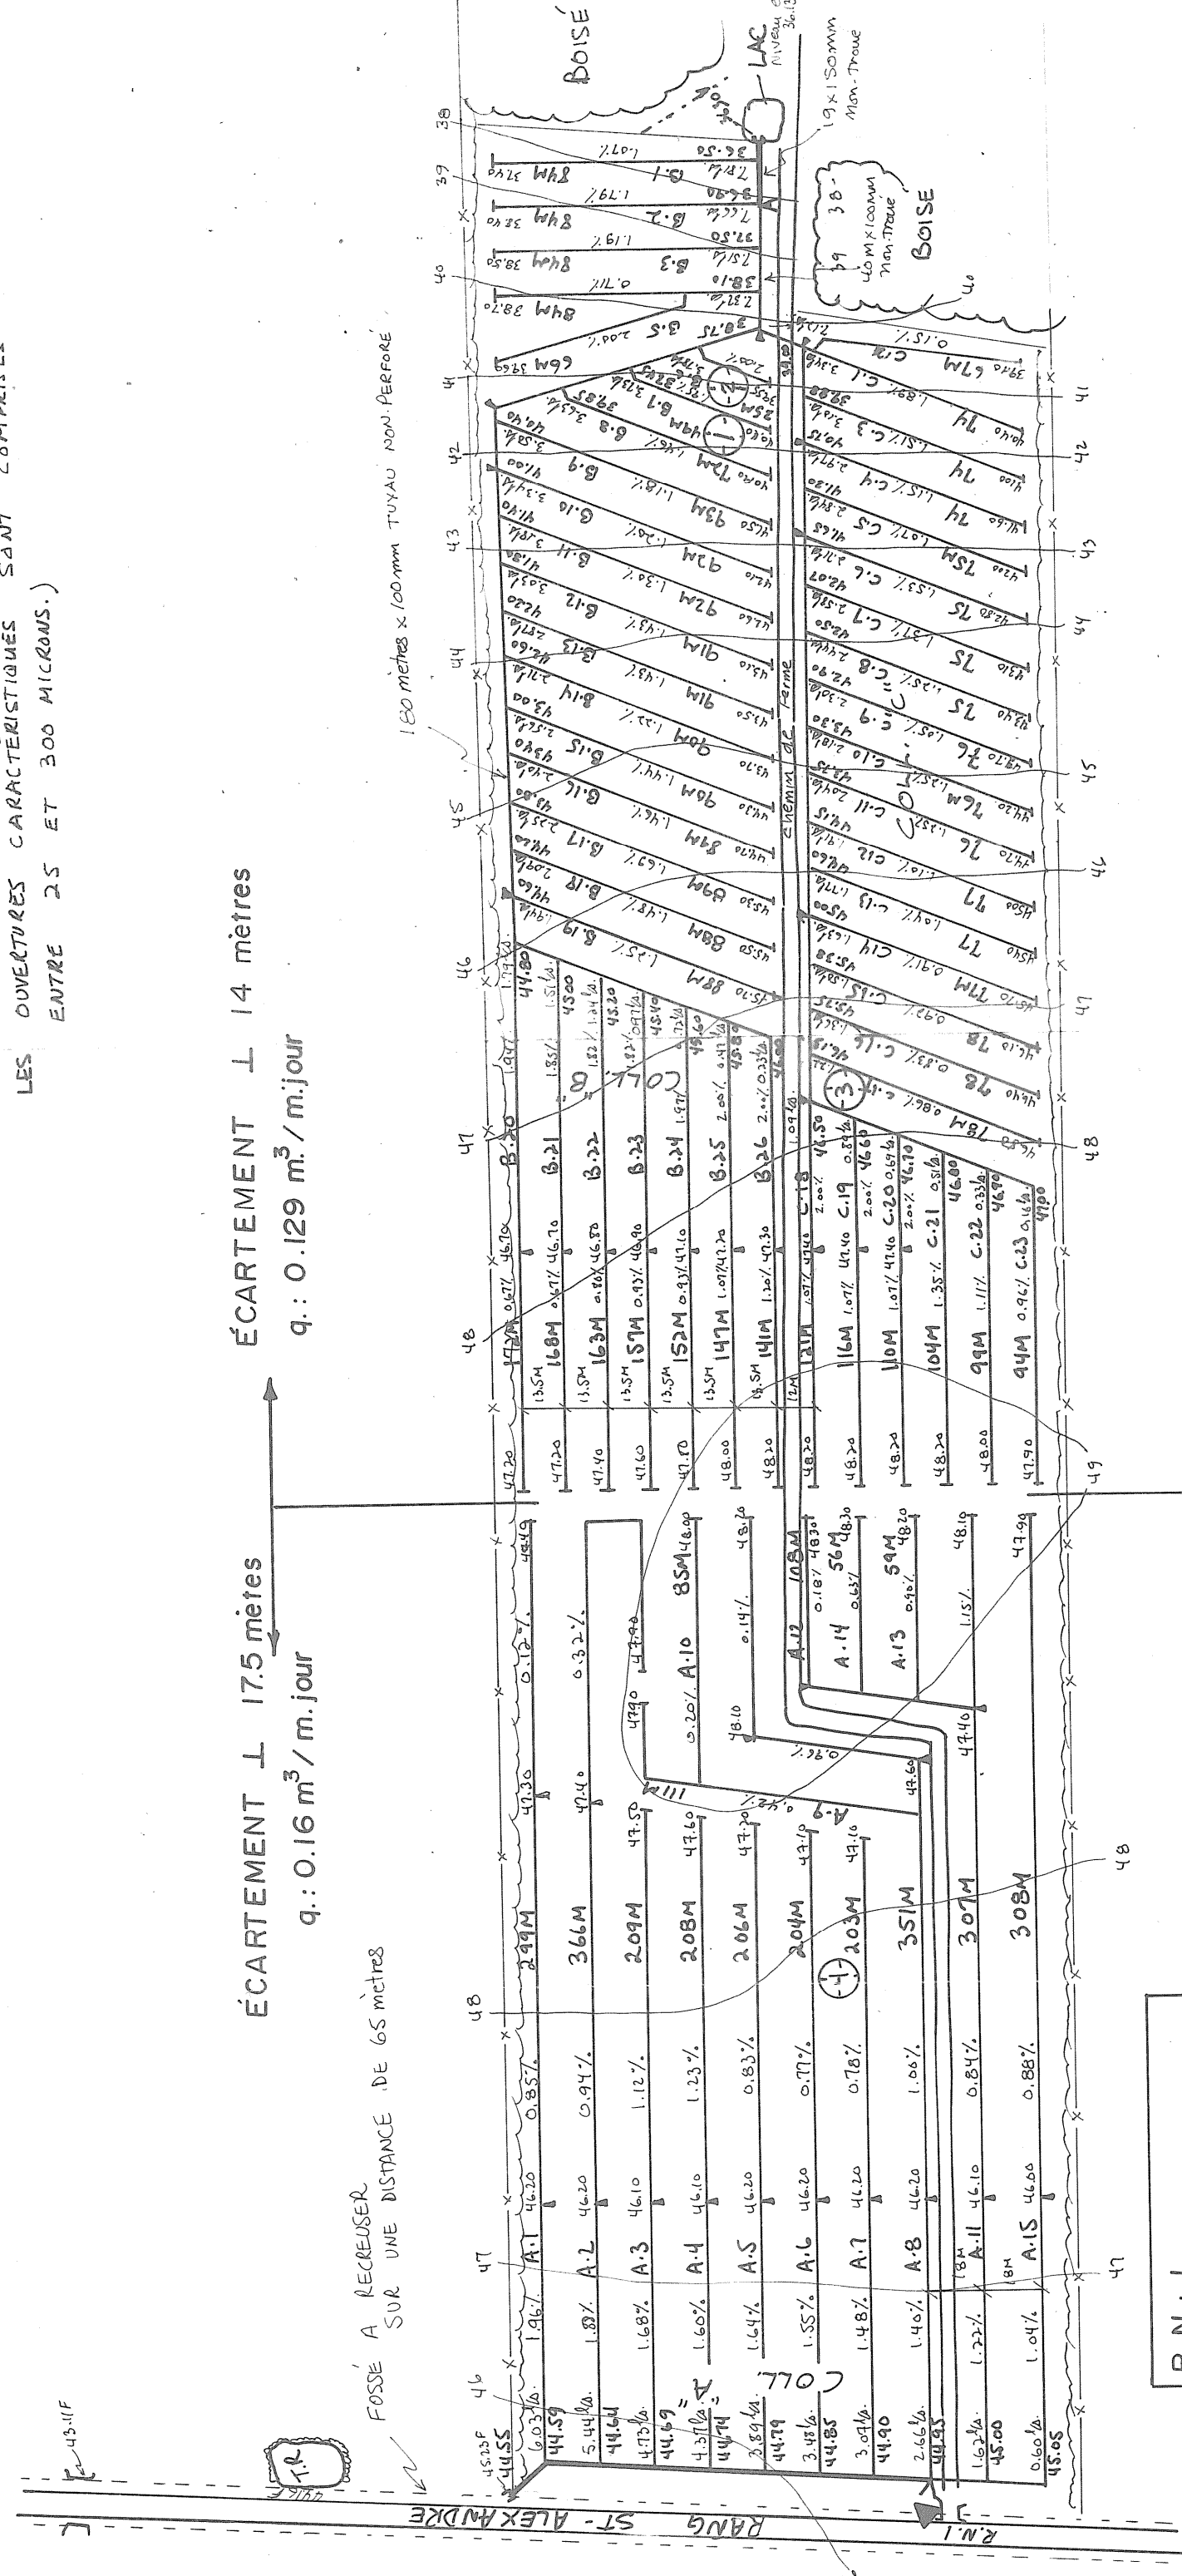

PROTECTION SUGGEREE DU TALUS PAR UN ENROCHEMENT A LA SORTIE DES DRAINS.

