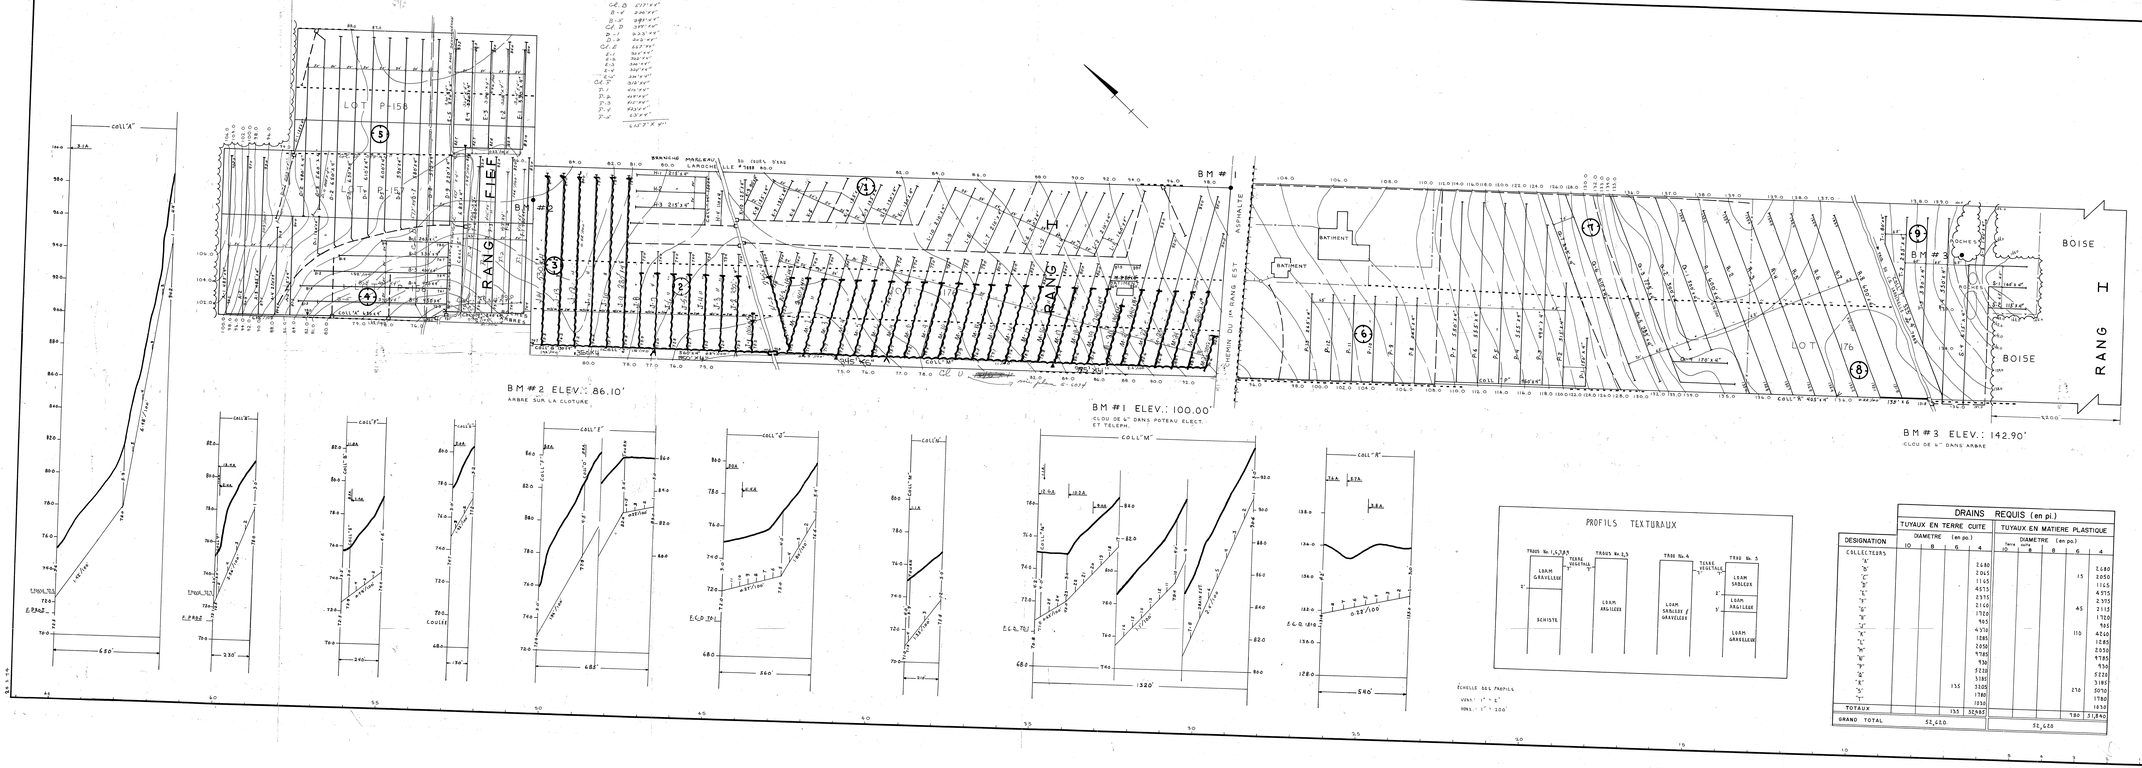

DRAINS REQUIS (en pi.)									
	TUYAUX EN TERRE CUITE				TUYAUX EN MATIERE PLASTIQUE				
DESIGNATION	DIAMETRE (en po.)				DIAMETRE (en po.)				
	10	8	6	4	Perf. 10	8	8	6	4
COLLECTEURS									
"A"				2680					2680
"B"				2065				15	2050
"C"				1165					1165
"D"				4575					4575
"E"				2375					2375
"F"				2160				45	2115
"G"				1720					1720
"H"				965					965
"I"				4370				110	4260
"J"				1885					1885
"K"				2055					2055
"L"				9785					9785
"M"				930					930
"N"				5228					5228
"O"				5185					5185
"P"			135	3305				210	3095
"Q"				1780					1780
"R"				1830					1830
TOTAUX			135	52,620				180	51,840
GRAND TOTAL	52,620				52,620				

SUPERFICIE DES LOTS
P-158, P-157, P-156, 176
CULTIVEE: 7.5 ACRES
NON-CULTIVEE: 10.8 ACRES
BOISEE: 4.5 ACRES
TOTALE: 22.8 ACRES

PLAN DE LOCALISATION
ÉCHELLE: 1/62,500
REF.: 21 L/10 N.O.
21 L/15, S.O.

LEGENDE

Ruisseau, cours d'eau naturel, projeté
Fossé naturel, projeté
Lac, marécage, étang, grève
Drainage souterrain existant
Collet souterrain existant
Drains souterrains, projetés
Élargissement du perré
Élargissement du diamètre
Route de sablonnage
Diamètre des drains 4", 6", 8", 10"
Limite approximative de boisé naturel
Ligne téléphonique aérienne, souterraine
Ligne d'énergie
Ligne d'énergie électrique aérienne, souterraine
Digue, barrage, réservoir
Station de pompage
Regard, puisard
Trou de sondage
Superficie drainée, drainage interne suffisant
Coupe de rivière
Zone boisée, buisson, arbre isolé
Coupe
Tas de roches en surface, enterrées
Limites de zones

ÉCHELLE DU PLAN
0 100 200

desjardins, héroux, héroux, lemay, ouellette, provencher, tremblay,
INGÉNIEURS - CONSEILS
TROIS-RIVIERES — STRATFORD — RIVIERE-DU-LOUP — MONTREAL

PROJET PREPARE POUR LE COMPTE DU
ministère de L'AGRICULTURE DU QUÉBEC

INGÉNIEUR
Jean Marcel Lafleur
21111
QUÉBEC
LE 21 JUILLET 1976

Direction du Génie — Ministère de L'AGRICULTURE DU QUÉBEC

DRAINAGE SOUTERRAIN

FERME REAL FRADETTE
LOT P-156, P-157, P-158 ; 176
RANG FIEF ; I
MUNICIPALITE PAROISSE ST-GERVAIS ET PROTAIS
COMTE MUNICIPAL BELLECHASSE
DISTRICT ELECTORAL BELLECHASSE

PLAN No S - 582 — FEUILLE 1 DE 1

APPROUVE POUR LE MINISTERE PAR
QUÉBEC LE 19 JUILLET 1976

CHEF DU DISTRICT NO 2
HYDRAULIQUE AGRICOLE
MINISTERE DE L'AGRICULTURE
917, RUE GRANDIN
STE-FOY, QUÉBEC,
G1V 3R8

RÉFÉRENCE

19875 FRADETTE REAL