DRAINS REQUIS						
DESIGNATION	POTERIE			POLYETHYLENE		
	8"	6"	4"	10"	8"	6"	4"
A			860			860
B			1,970			1,970
C			520			520
D			840			840
E			130			130
F			270			270
G			240			240
H			150			150
J			5,200			5,200
K			1,830			1,830
M			140			140
N			1,740			1,740
P			1,840			1,840
Q			1,710			1,710
TOTAL			17,610			17,610
GRAND TOTAL			17,610 PI. LIN.			

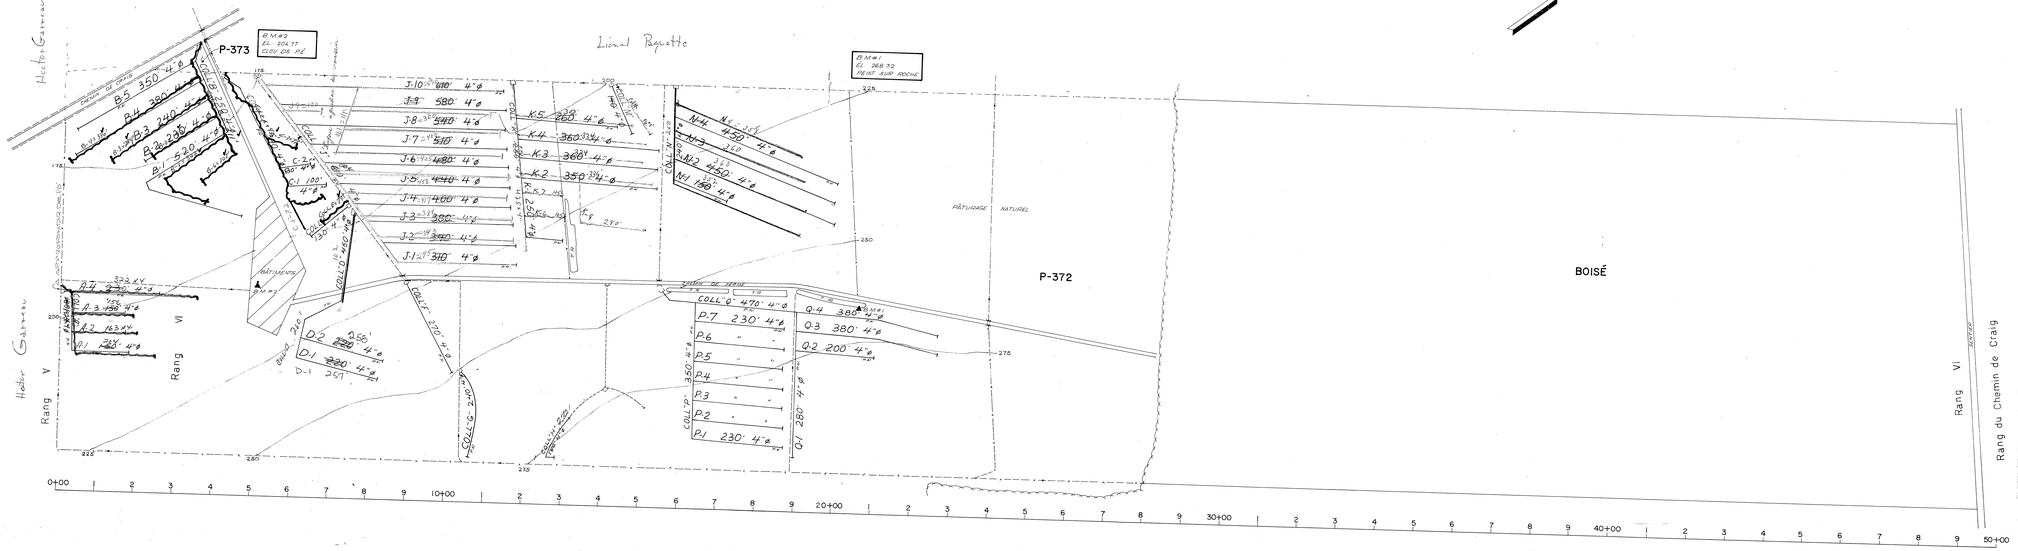

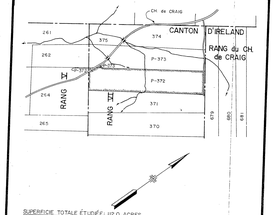

SUPERFICIE TOTALE ÉTUDIÉE: 112.0 ACRES

PLAN DE LOCALISATION

ÉCHELLE: 1:20,000

21 L/4 NE
RÉF.: 21 L/4 SE

LÉGENDE

- Rivière, cours d'eau existant, projeté
- Fossé existant, projeté
- Lac, marécage, étang, pravière
- Drainage souterrain existant
- Conduit souterrain existant
- Drains existants, projetés
- Changement de pente
- Changement de diamètre
- Bouche de décharge
- Diamètre des drains 4", 6", 10"
- Clôture
- Ligne téléphonique aérienne, souterraine
- Ligne de transmission
- Ligne d'énergie électrique aérienne, souterraine
- Rapide, barrage, chute
- Station de pompage
- Regard, puisard
- Trou de sondage
- Superficie étudiée, drainage interne suffisant
- Courbe de niveau
- Zone boisée, buisson, arbre isolé
- Courée
- Tas de roches en surface, enterrées
- Limites de zones

Échelle du plan
0 100' 200'

Groleau, deGuise & Associés
Ingénieurs - conseils
Montréal

PROJET PRÉPARÉ POUR LE COMPTE DU
MINISTÈRE DE L'AGRICULTURE
ET DE LA COLONISATION

LE 05/06/1974

Direction du Génie — Ministère de L'AGRICULTURE et de la COLONISATION

DRAINAGE SOUTERRAIN

FERME: LÉOPOLD FRÉCHETTE
LOT: P-372, P-373
RANG: RANG XI
MUNICIPALITÉ: IRELAND
COMTÉ MUNICIPAL: MÉGANTIC
CIRCONSCRIPTION ÉLECTORALE: FRONTENAC

PLAN No S-11,776 — FEUILLE 1 DE 1

APPROUVÉ POUR LE MINISTÈRE Quebec PAR [signature] LE 17 Juillet 1974

CHEF DU DISTRICT NO 2
HYDRAULIQUE AGRICOLE
MINISTÈRE DE L'AGRICULTURE
517, BOUL. GRANDIN
STE-FOY, QUÉBEC.
G1V 3X8

S-11,776

3/10/10 FRÉCHETTE LEOPOLD