



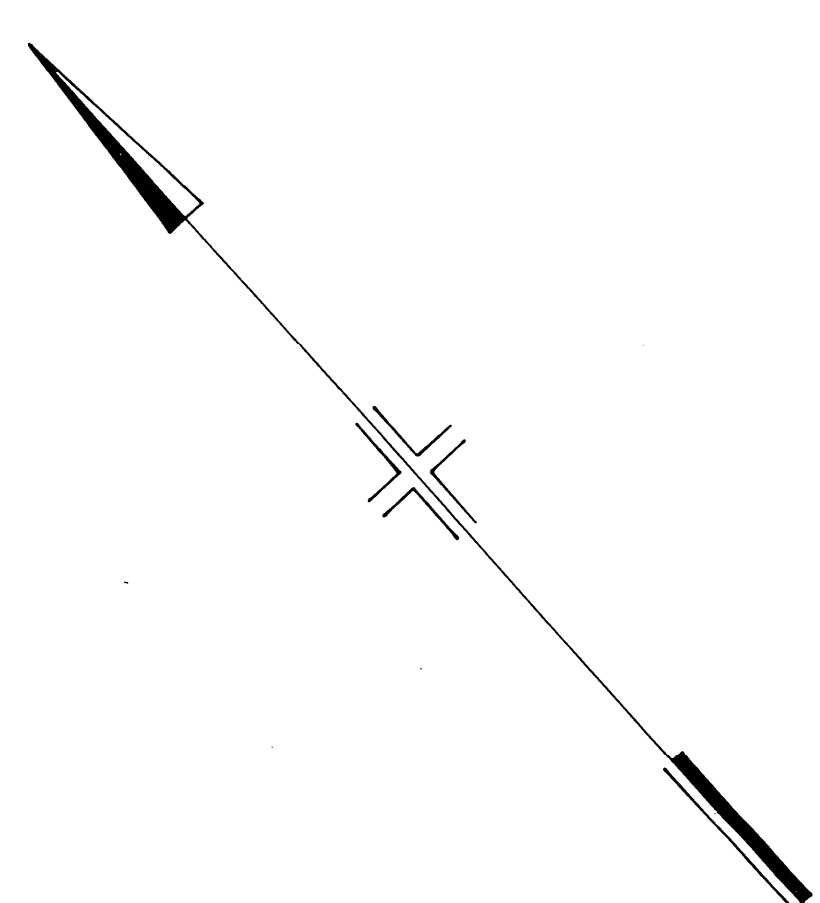

DESIGNATION	DRAINS PROJÉTÉS 1975		
	POTERIE	POLYÉTHYLÈNE	
	DIAMÈTRE EN POUCES	DIAMÈTRE EN POUCES	

Profondeur minimum des drains: 30"

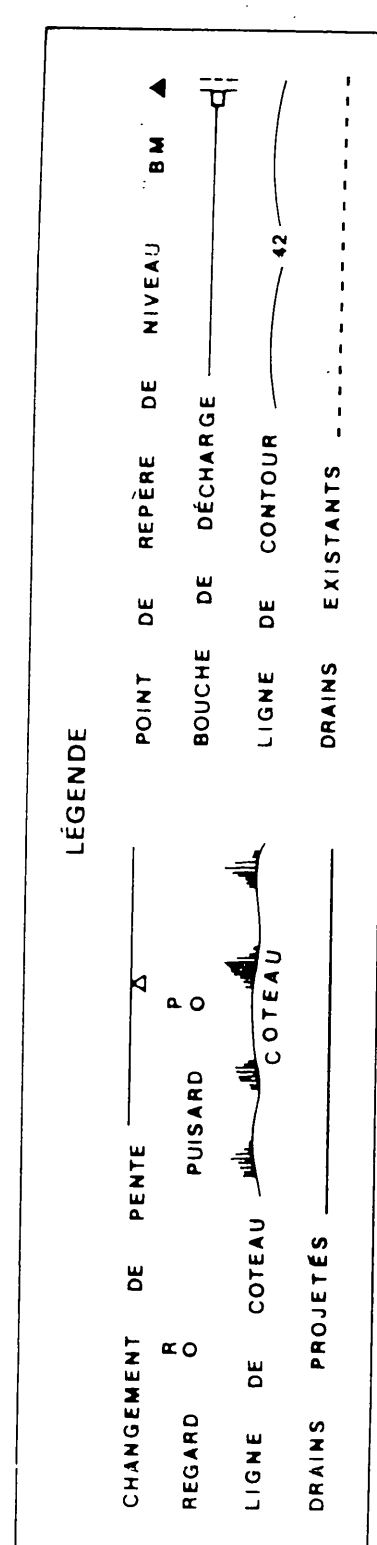

ÉCHELLE: 1"=1000'

REF. 21/3 NO.-NE

HYDRAULIQUE AGRICOLE

Ministère de l'Agriculture et de la Colonisation

DRAINAGE SOUTERRAIN

FERME JACQUES, ROBERT

MUNICIPALITÉ ST-PIERRE-DE-BROUGHTON

COMTE BEAUCÉ

DISTRICT ÉLECTORAL FRONTENAC

RELEVÉ PAR R. LEBLANC

PRÉPARÉ PAR R. LEBLANC

TRACÉ PAR A. TREMBLAY

REVISÉ PAR L. BÉGIN

PLAN No S- 5282-A

FEUILLE 1 DE 1

APPROUVÉ PAR

QUÉBEC

CHÉQUÉ DISTRICT No 27

LE 30 JUIN 1975


RANG XIII

RANG XIV

LOT 9-A

LOT 10-A

LOT 11-A

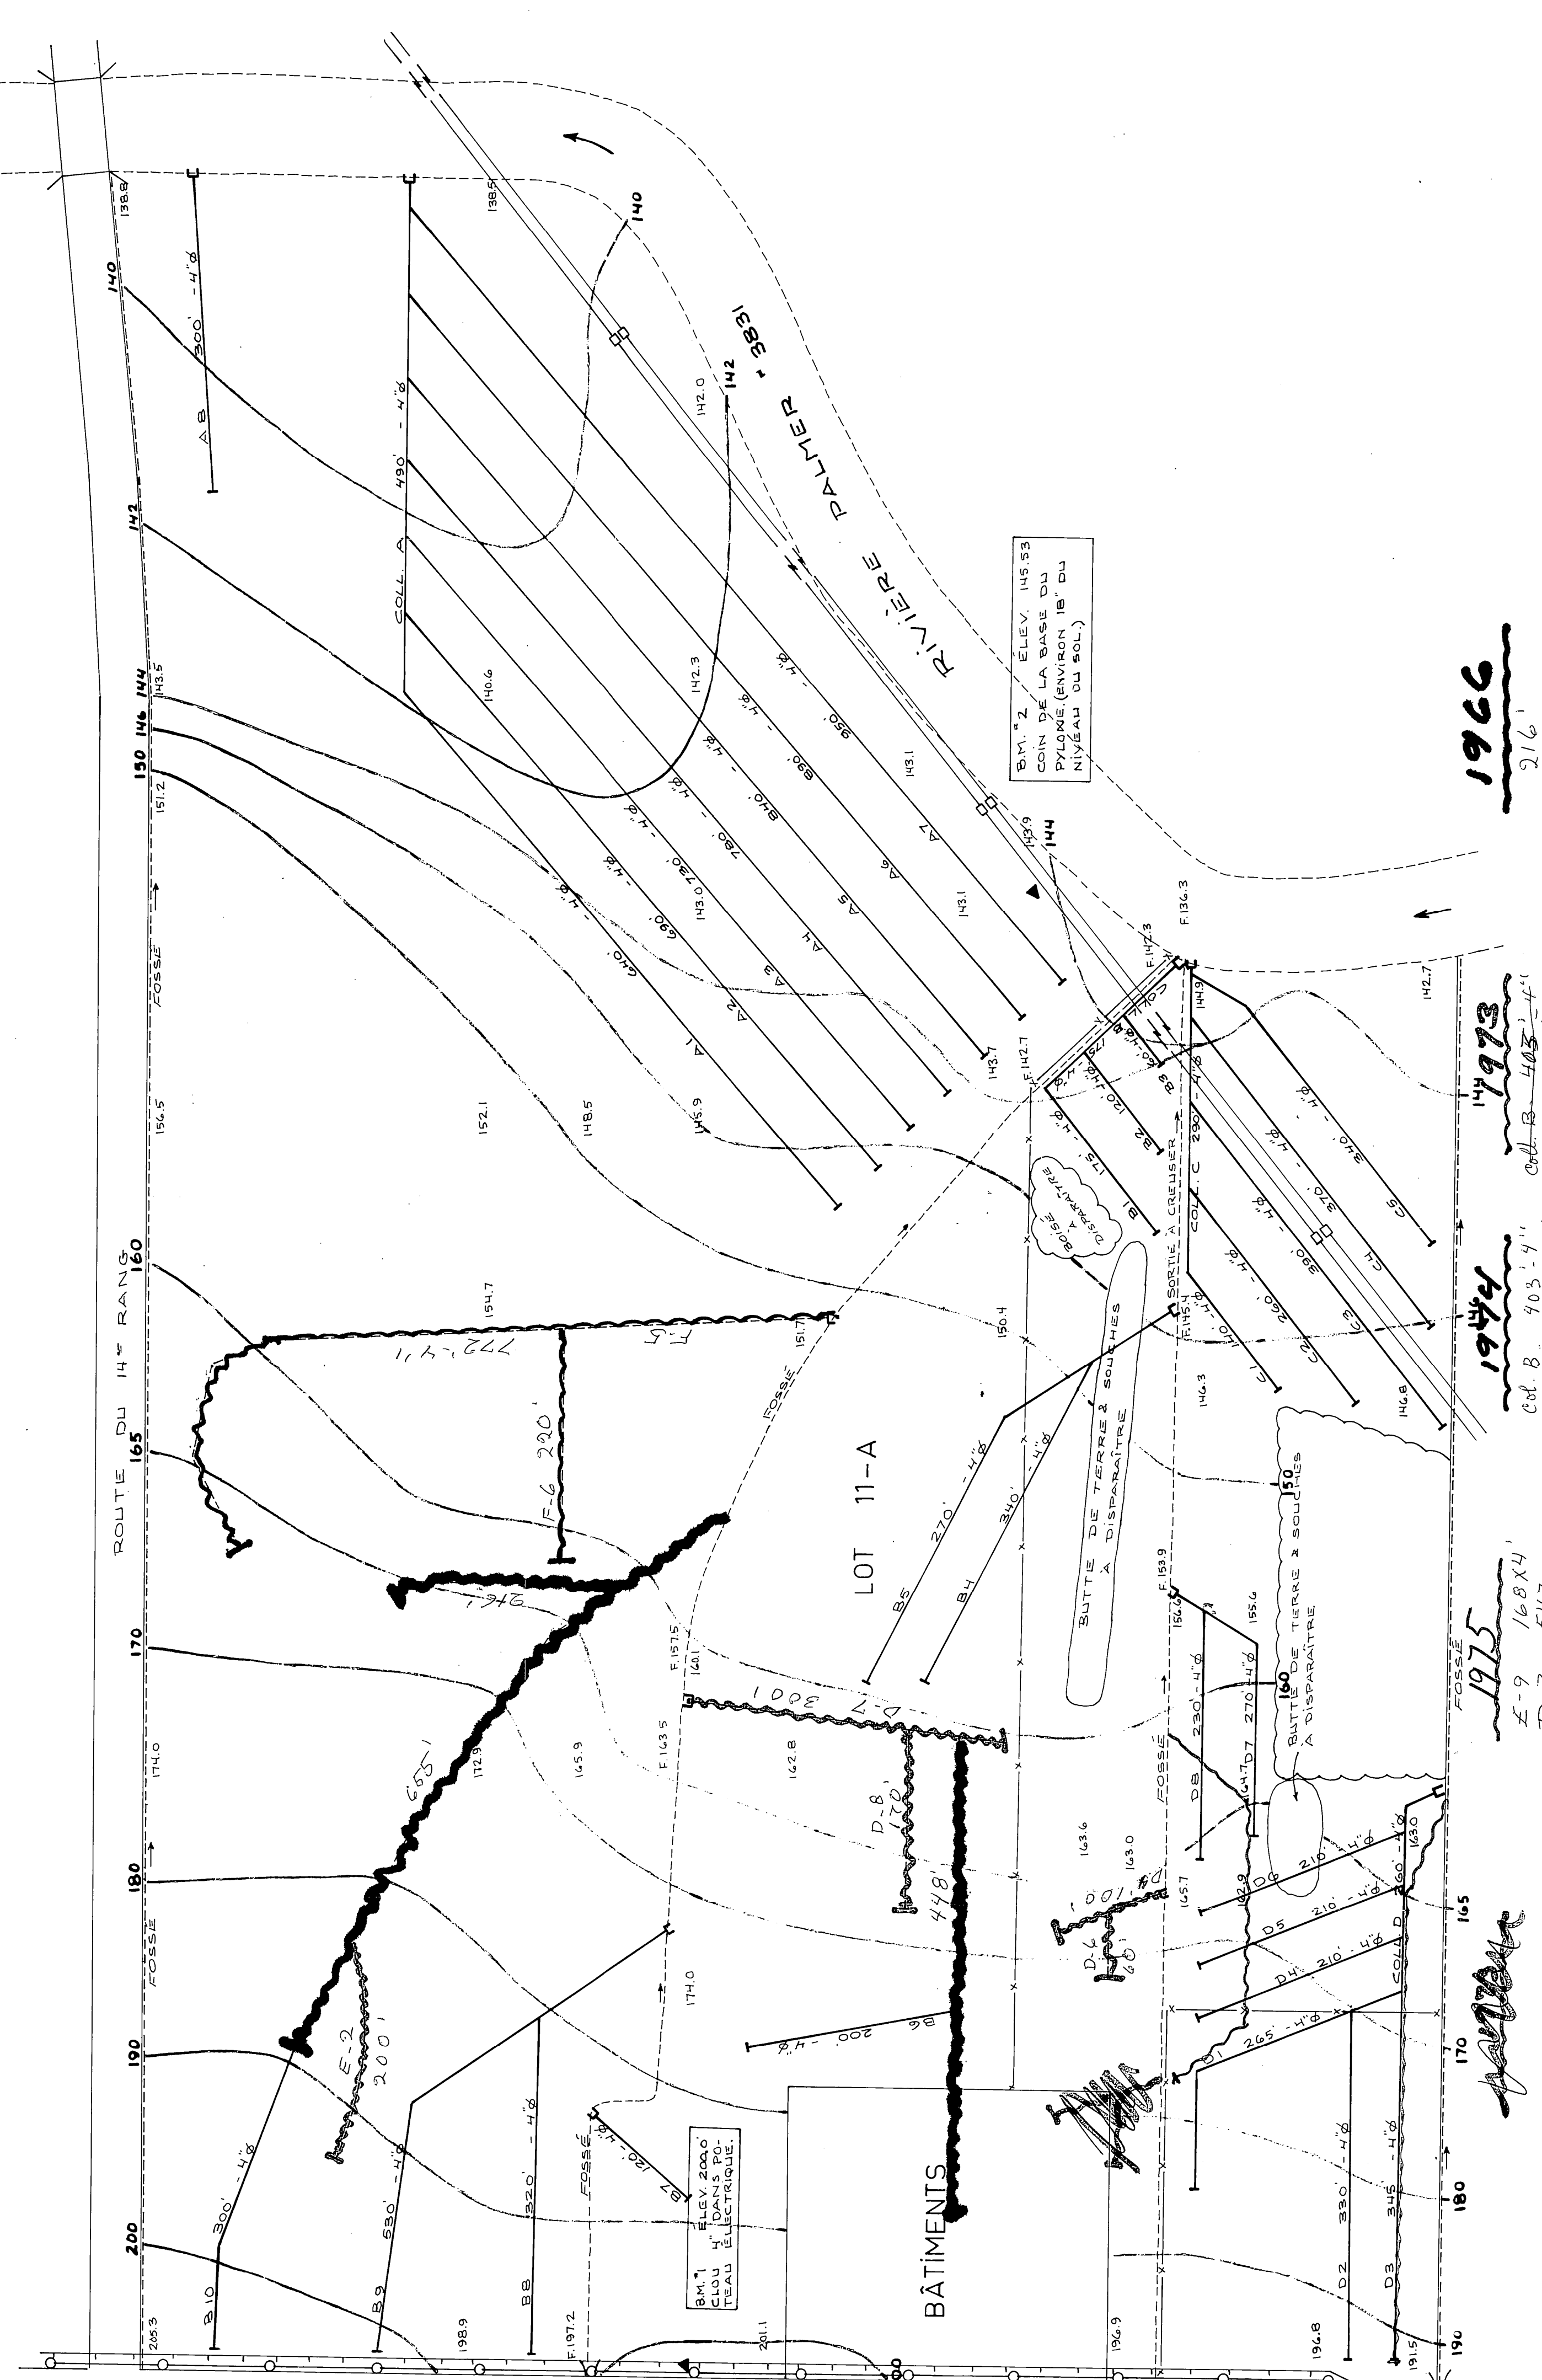

1966

1973

1974

