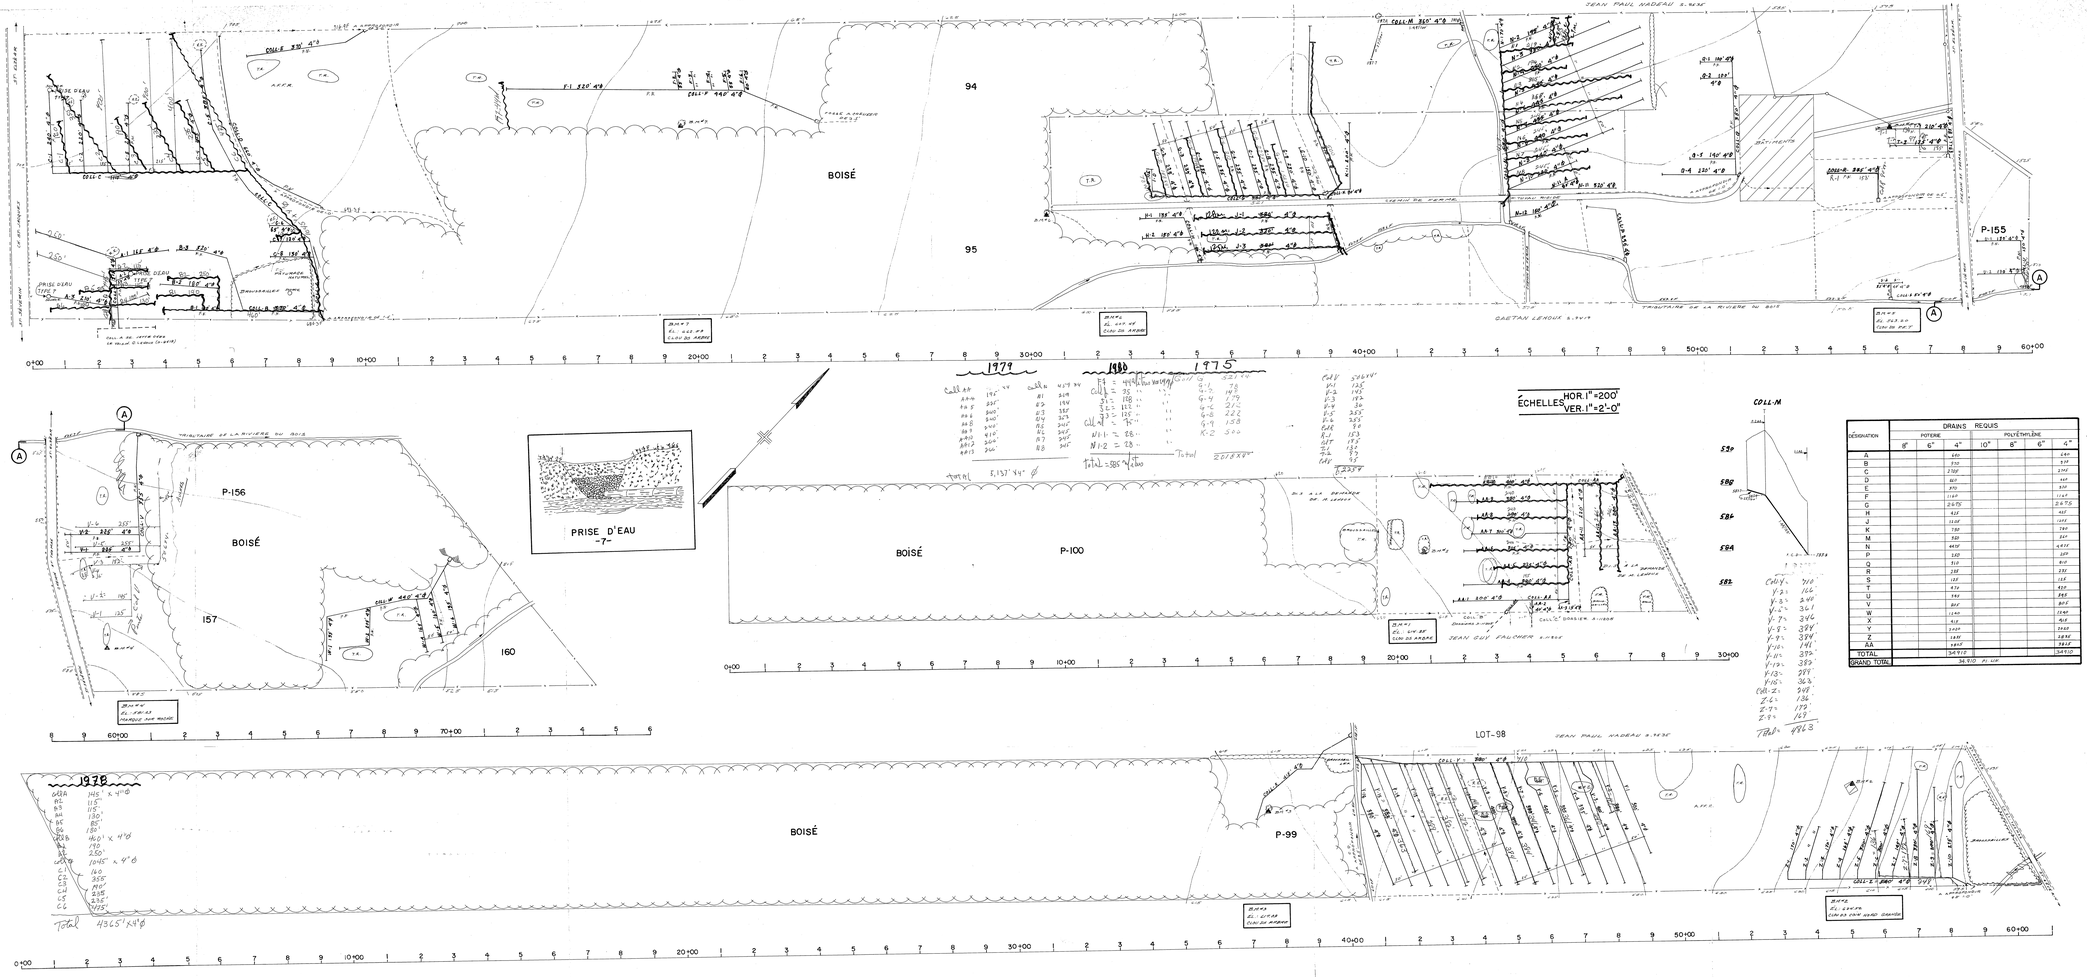

SUPERFICIE TOTALE ÉTUDIÉE: 222 ACRES

PLAN DE LOCALISATION

ÉCHELLE: 1:20,000

RÉF: 21 L/6 N.E.

LÉGENDE

Rivière, cours d'eau existant, projeté
Fossé existant, projeté
Lac, marécage, étang, gravière
Drainage souterrain existant
Conduit souterrain existant
Drains existants, projetés
Changement de pente
Changement de diamètre
Bouche de décharge
Diamètre des drains 4, 6, 8, 10"
Clôture
Ligne téléphonique aérienne, souterraine
Ligne de transmission
Ligne d'énergie électrique aérienne, souterraine
Rapide, barrage, chute
Station de pompage
Regard, puisard
Trou de sondage
Superficie étudiée, drainage interne suffisant
Courbe de niveau
Zone boisée, buisson, arbre isolé
Coulée
Tas de roches en surface, enrochements
Limites de zones

Échelle du plan
0 100 200'

Groleau, deGuise & Associés
Ingénieurs - Conseils Montréal

PROJET PRÉPARÉ POUR LE COMPTE DU MINISTÈRE DE L'AGRICULTURE DU QUÉBEC

Direction du Génie — Ministère de L'AGRICULTURE du QUÉBEC

DRAINAGE SOUTERRAIN

FERME: GASTON LEHOUX
LOT: 94,95,P-99,P-100 / P-155,P-156,157,160
RANG: ST-THOMAS / RG. DU BORD DE L'EAU
MUNICIPALITÉ: ST-ELZÉAR DE BEAUCE / MUR. ST-MARIE
COMTÉ MUNICIPAL: BEAUCE
CIRCONSCRIPTION ÉLECTORALE: BEAUCE-NORD

PLAN No S-11093 — FEUILLE 1 DE 1

APPROUVÉ POUR LE MINISTÈRE GUY LAND — PAR J.B. — LE 27 MARS 1979

CHEF DU DISTRICT NO 2
HYDRAULIQUE AGRICOLE
MINISTÈRE DE L'AGRICULTURE
ST. NOR. GERVAIS
STE-FOY, QUÉBEC.
*G1V 3X8

S-11093

26002 LEHOUX GASTON