


MUNICIPALITÉ DU VILLAGE DE ST-ELZÉAR

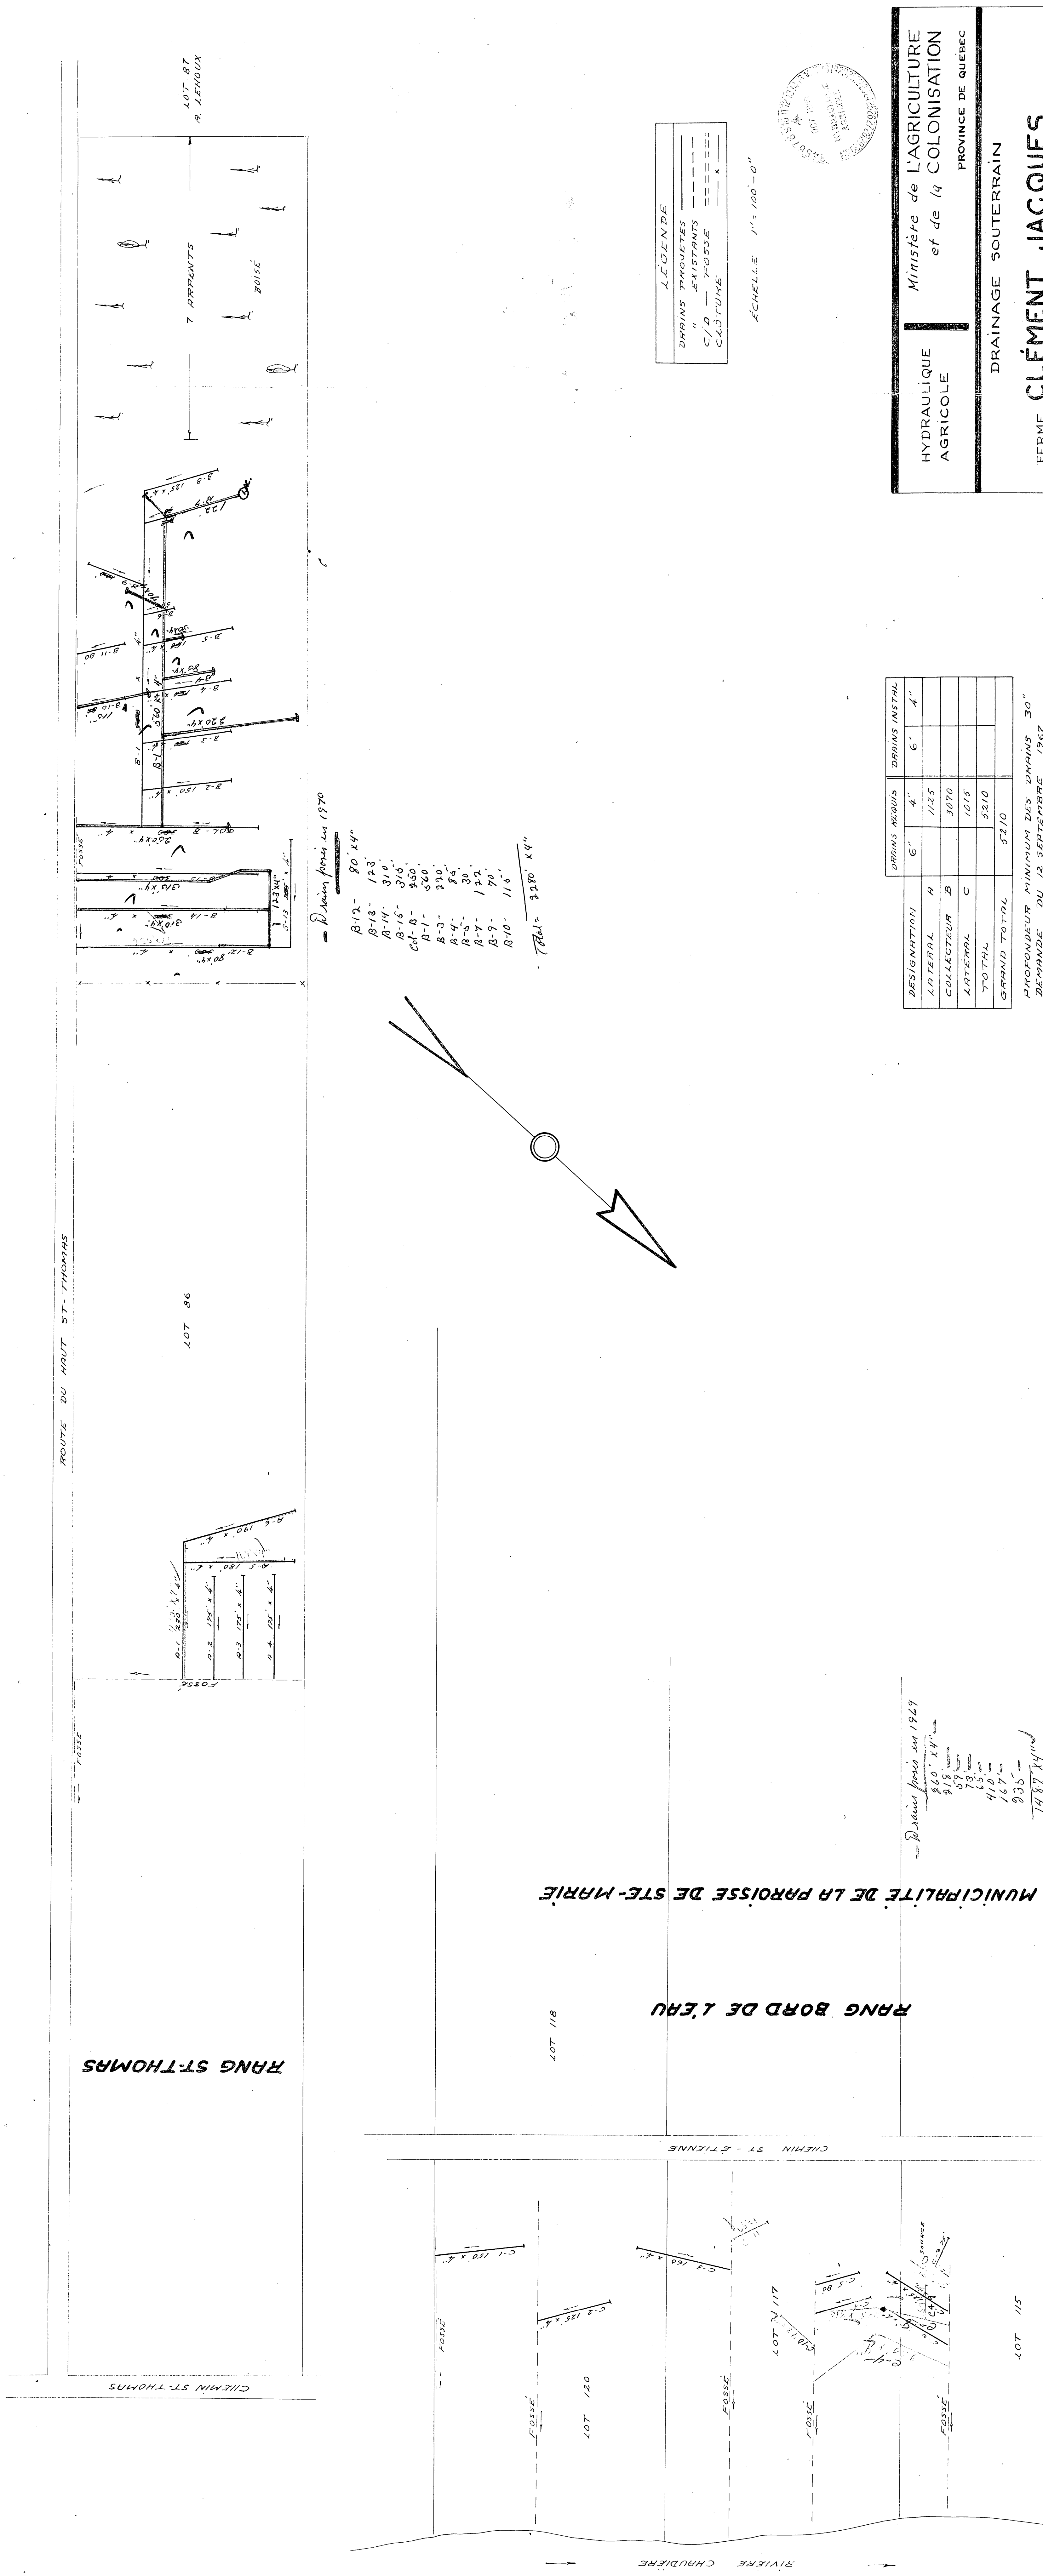

Ministère de l'AGRICULTURE
et de la COLONISATION

PROVINCE DE QUÉBEC

DRAINAGE SOUTERRAIN

FERME CLÉMENT JACQUES

MUNICIPALITÉ DE LA PAROISSE DE STE-MARIE ET DU
VILLAGE DE ST-ELZÉAR - COMTE DE BEAUCE
DISTRICT ELECTORAL DE BEAUCE

RELEVÉ PAR H. VERRET PRÉPARÉ PAR H. VERRET
DESSIN PAR G. LAFLEUR J.I. REVISÉ PAR H. VERRET

PLAN No S-6701 FEUILLE 1 DE 1

APPROUVÉ PAR
QUÉBEC

CHÉF DU DISTRICT No 2
LE 12 AVRIL 1967

DESIGNATION	DRAINS REQUIS	DRAINS INSTAL.
LATERAL A	4"	6"
COLLECTEUR B	1125	
LATERAL C	3070	
TOTAL	1015	
GRAND TOTAL	5210	

PROFONDEUR MINIMUM DES DRAINS 30"
DEMANDE DU 12 SEPTEMBRE 1967

26030 CLEMENT JACQUES