


DESIGNATION		POTERIE				POLYETHYLENE			
		250 mm 10"	200 mm 8"	150 mm 6"	100 mm 4"	250 mm 10" TC	200 mm 8" TC	150 mm 6" TC	100 mm 4" TC
COLLECTEUR									
"A"				144					144
"B"				204					204
"C"			393	82					56
"D"			55						55
"E"	510		110	55				182	27
"F"			126	54				552	96
"G"			15	410				57	82
									15
LATERAL									
"A"				1093					1093
"B"				1506					1506
"C"				1320					1920
"D"				1704					1704
"E"				6152					6252
"F"				4190					4290
"G"				846					846
INTERCEPTEUR									
"A"				118					118
"B"				80					60
"C"				56					56
TOTAL			510	644	18917			791	430
GRAND TOTAL		20031				20031			

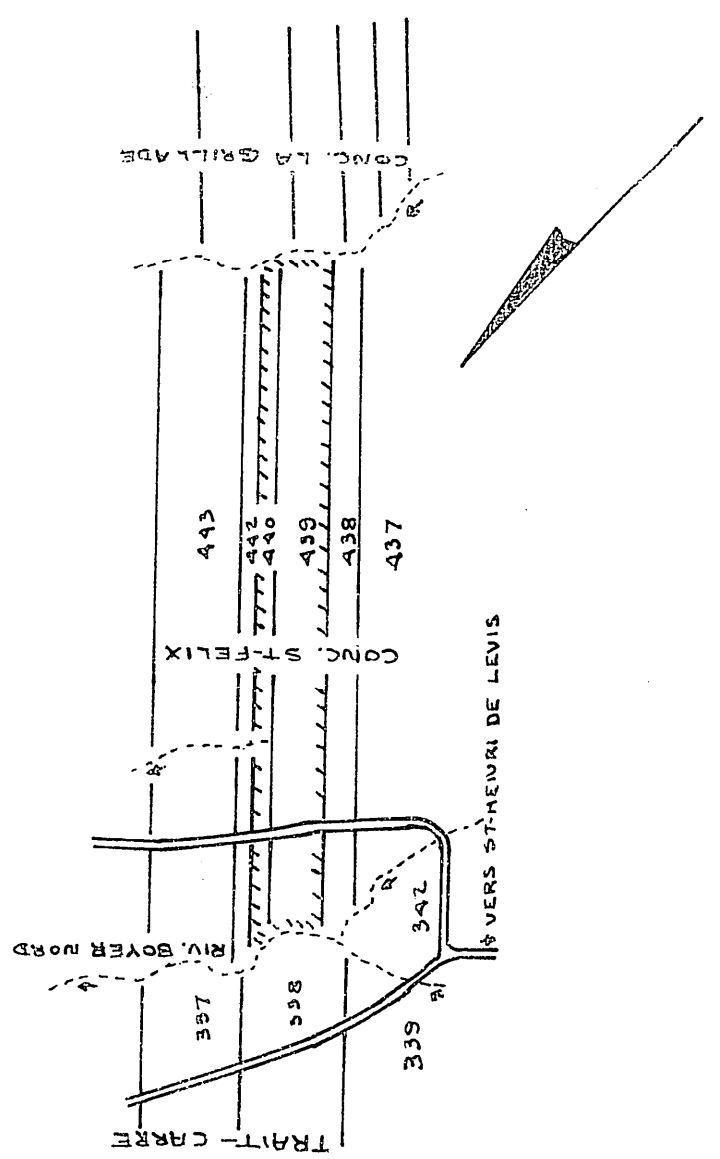

PLAN DE LOCALISATION

ECHELLE 1/20,000

REF: 21 L-10 N-O.


LEGENDE

Rivière, cours d'eau existant, projet.	
Fossé existant, projet.	
Lac, marécage, étang, gravière	
Lac souterrain existant	
Conduit souterrain existant	
Drains existants, projets	
Changement de pente	
Changement de diamètre	
Boulevard	
Diamètre des drains 4, 5, 6, 10	
Limite approximative de bas versant	
Ligne téléphonique aérienne, souterraine	
Ligne de transmission	
Ligne d'énergie électrique aérienne, souterraine	
Rapide, barrage chute	
Station de pompage	
Regard, puits.	
For de sondage.	
Stations études, drainage interne suffisant.	
Sol	
Courbe de	
Zone boisée, buisson, arbre isolé	
Coulée.	
Tas de roches en surface, entières	
Limites de zones	

CLBO DE 12 CM. DS PIQUET
DE CLOTURE.

CLOU DE 12 CM. DS PIQUET
DE CLOTURE.

CLUB DE 12 C.
DE CLOTURE.

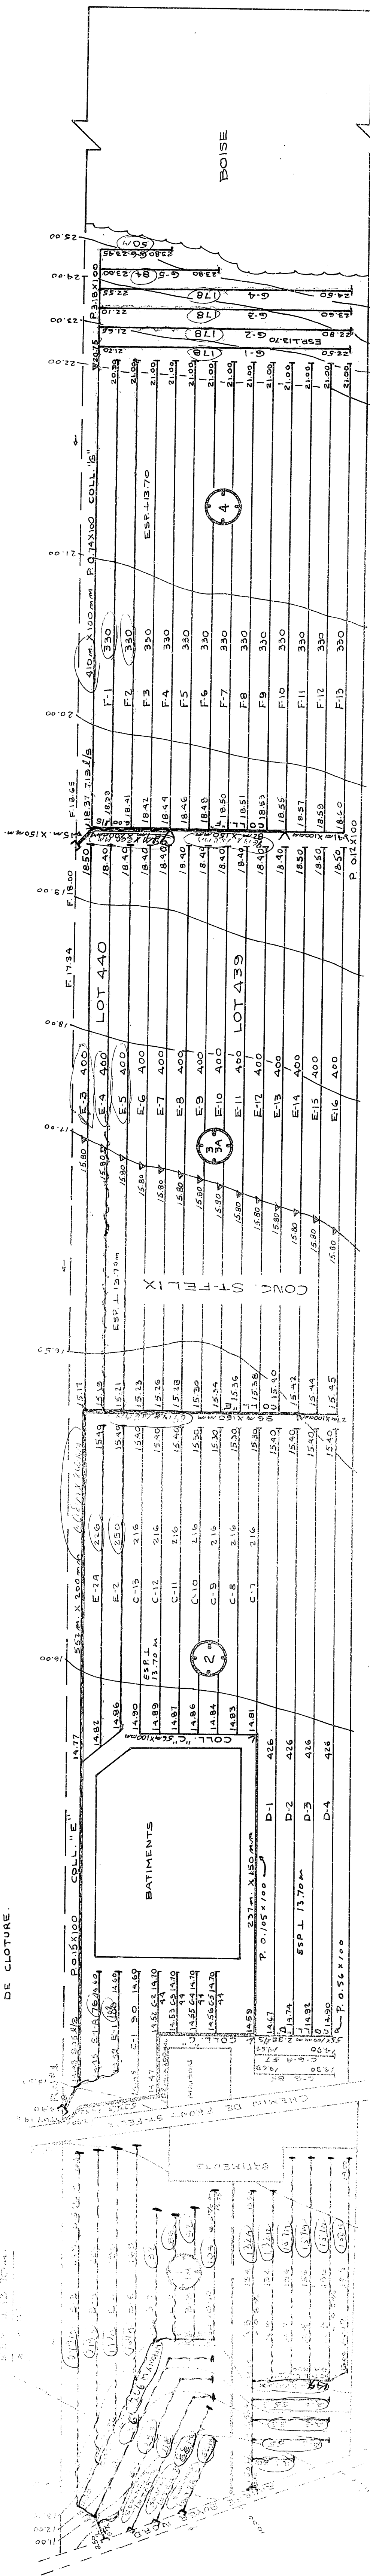[illegible]

DRAINAGE SOUTERRAIN

ERME ROCK GOSSELIN

OT 439 ET 440

ANG CONC. ST-FELIX

MUNICIPALITE SAINT-HENRI

I.R.C. : DFG JARDINS

DISTRICT ELECTORAL : BEAUFICE-NORD

LAN NO

S-2103-088-A

MINISTRE DE L'AGRICULTURE

RVICE DE L'HYDRAULIQUE AGRICOLE

100

DEPOSE LE : 1983-06-23

2
4
5
5
1
0
0
2
1
1

 $\approx 100 \text{ m}$