


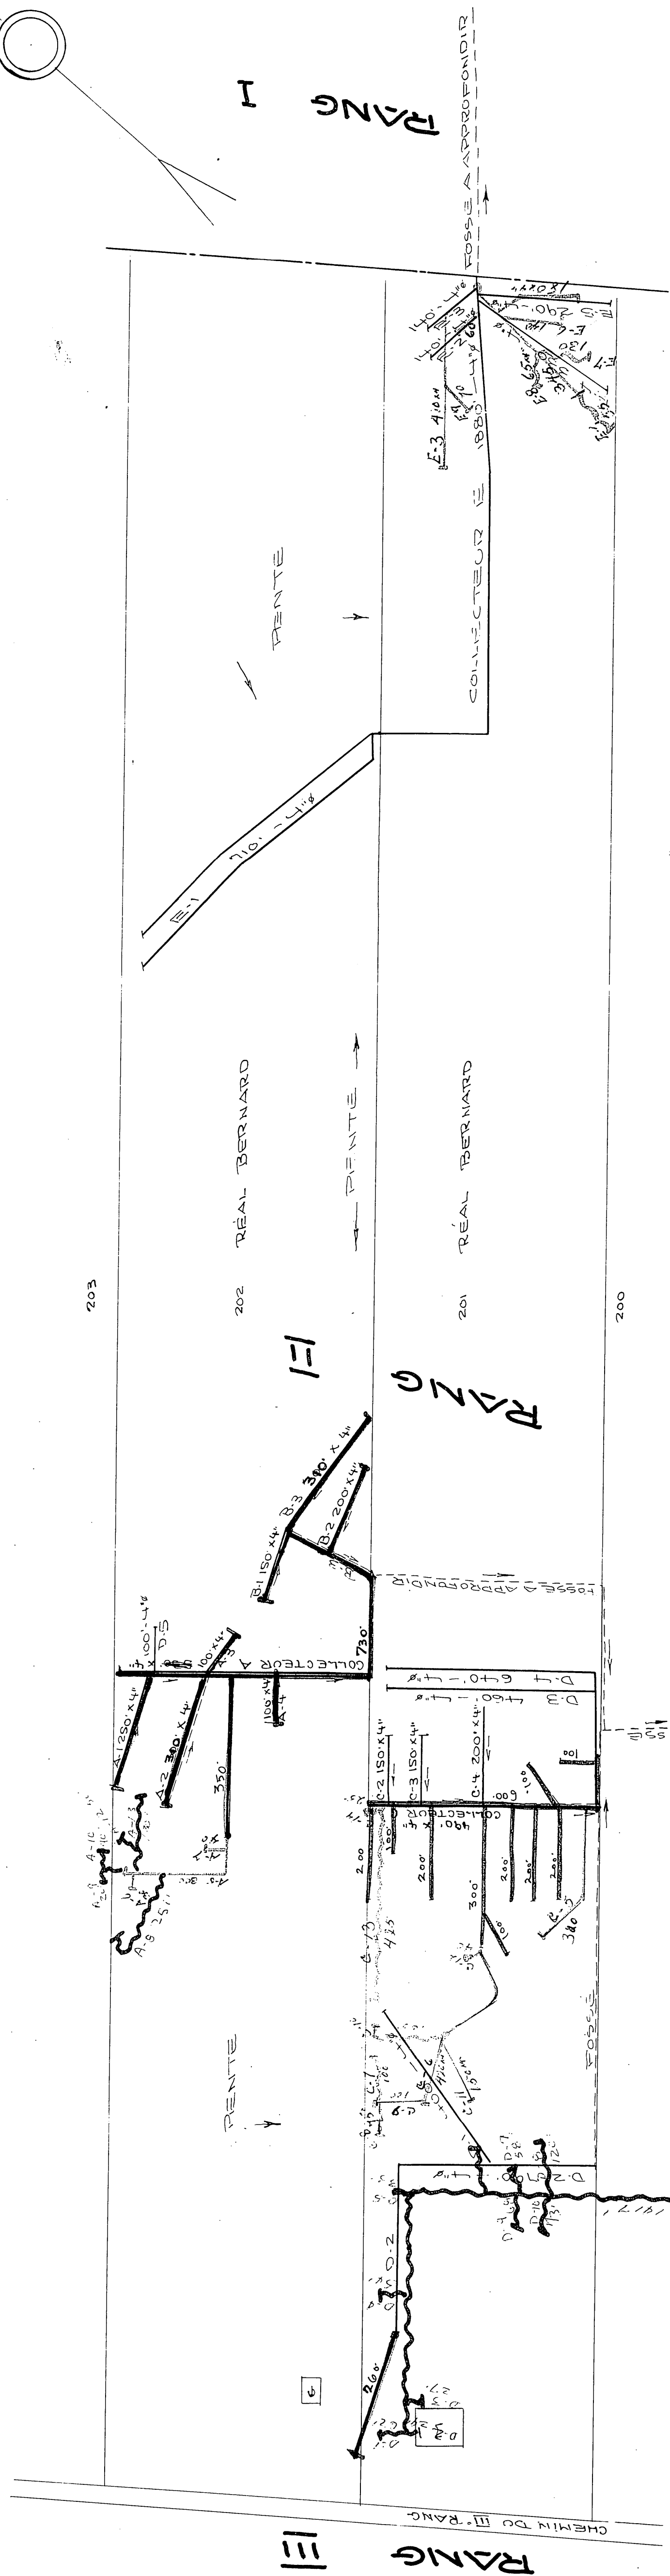

LIGENDE

LIGNE DE LOT
LIGNE DE RANG
C.D. FOSSE
DRAIN PROPRIÉTÉS

21 1/2 N.O.

DRAINAGE DESIGNATION	DRAINAGE REQUIREMENTS		DRAINAGE INSTALLATION	
	6"	4"	6"	4"
COLLECTEUR A		12.80'		
LATÉRAL B		65.0'		
COLLECTEUR C		222.5'		
TOTAL		415.5'		
GRAND TOTAL	415.5'			

PROFONDEUR MINIMUM DES DRAINS 30"

WATERAL D	2390'	
COLLECTOR F	3490'	
TOTAL	5880'	
GRAND TOTAL	5880'	

POZINIS PROJEKTI 1972

Division de l'HYDRAULIQUE AGRICOLE

Ministère de l'AGRICULTURE et de la COLONISATION

PROVINCE DE QUÉBEC

PROVINCE DE QUÉBEC

DRAINAGE SOUTERRAIN

2253594

REAL-BERNARD

MUNICIPALITÉ DE ST-VICTOR-DE-TRING
COMTÉ DE BEAUCIE

DISTRICT ELECTORAL DE BEAUC

RELIEVÉ PAR: M. TANGUY
PRÉPARÉ PAR: M. TANGUY

RELIEVE PAR: M. TANGUY
TRACÉ PAR: S. BARRY, STROLET REVISÉ PAR: *Philippe Bourdieu*

PLAN N° S-5992

APPROUVÉ PAR

മുഖ്യമന്ത്രി

Revision: 15-9-72