


MUNICIPALITÉ DU CANTON DE LEEDS - EST

RANG: III

Drainage pour l'été 1967
570' x 4"
391'
198'
114'
1000' x 4"

Drainage pour l'été 1968

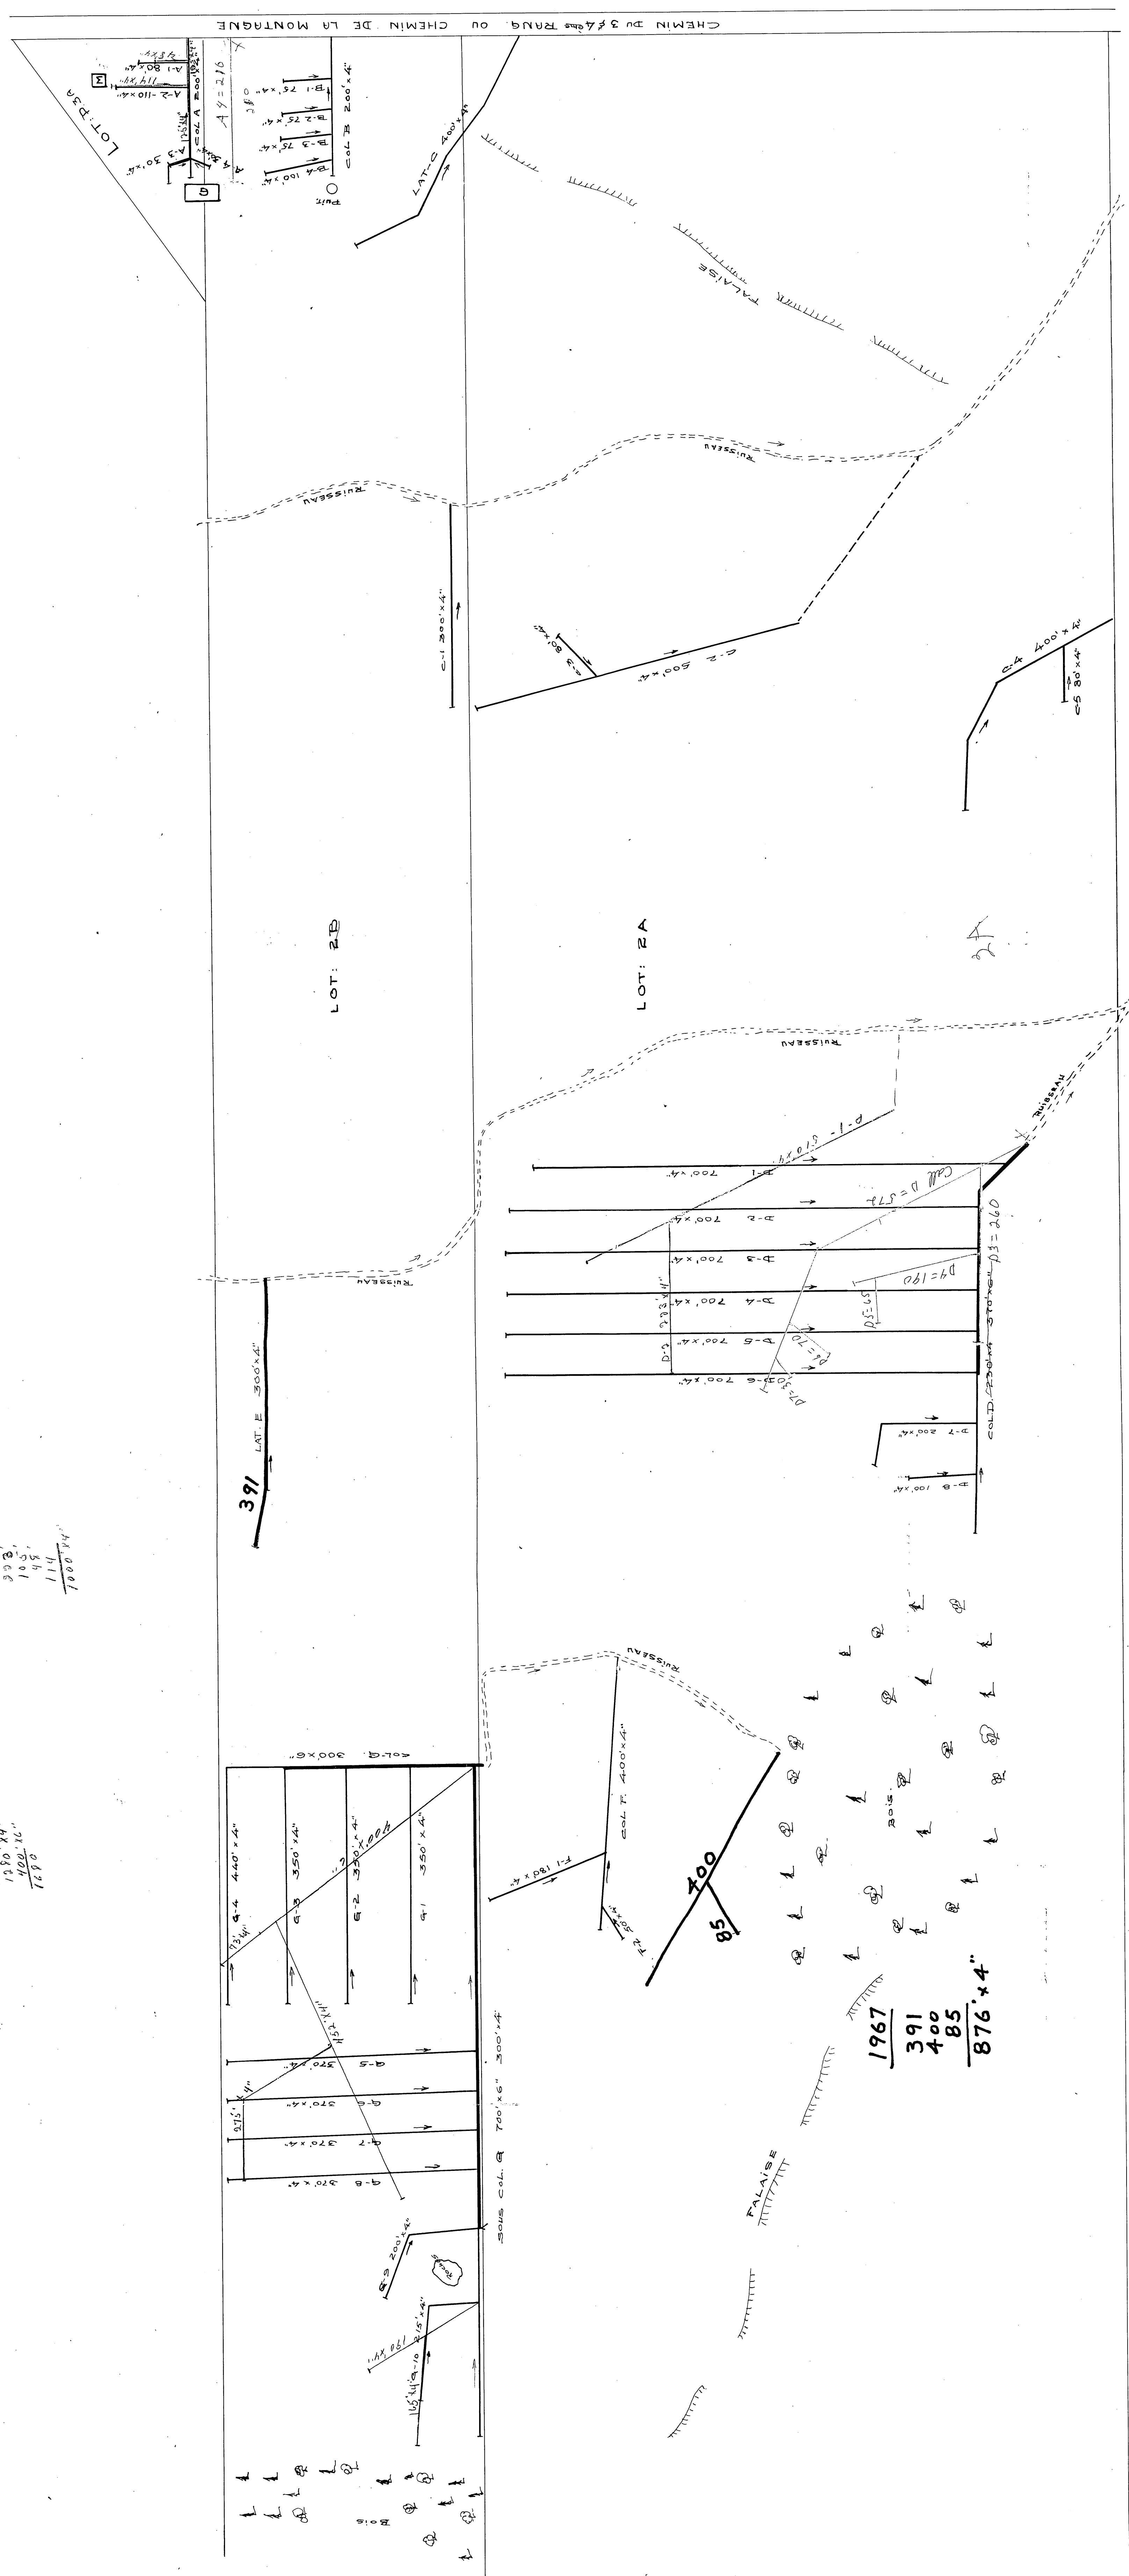

A4= 210
Call D= 572
A7= 30
1397' au 146 m.

LEGENDE	
LIGNE DE COUPE	---
CD. FOSSE	----
DRAIN EXISTANT	----
DRAIN EN COURS	----

Echelle: 1" = 100'
N.B.: Voir les notes de l'annexe
et la largeur des lots.
M. HUBERT 19-2-73.

Division de l'hydraulique agricole	Ministère de l'agriculture et de la colonisation	Province de Québec
DRAINAGE SOUTERRAIN		
FERME JOSEPH ACHILLE HUPPÉ		
MUNICIPALITÉ DU CANTON DE LEEDS - EST		
COMITÉ DE MÉGANTIC		
DISTRICT ELECTORAL DE MÉGANTIC		
RELÈVÉ PAR F. LAVIGNE	PRÉPARÉ PAR F. LAVIGNE	REVISÉ PAR Michel Landry
TRACÉ PAR R. PELLETIER	REVISÉ PAR Michel Landry	
PLAN NO: S-5330		FEUILLE 1 DE 1
APPROUVÉ PAR	LE	1966
QUÉBEC	22-10-10	

DESIGNATION	6"	4"	6"	4"
COLLECTEUR	A	450'		
"	B	525'		
"	C	1760'		
"	D	370'	4750'	
"	E	630'		
"	F	1000'	3685'	
"	G	1370'	12080'	
TOTAL		13,450'		
PROFONDEUR MINIMUM DES DRAINS: 30"				
DEMANDE DU: 15 JUIN 1965				