
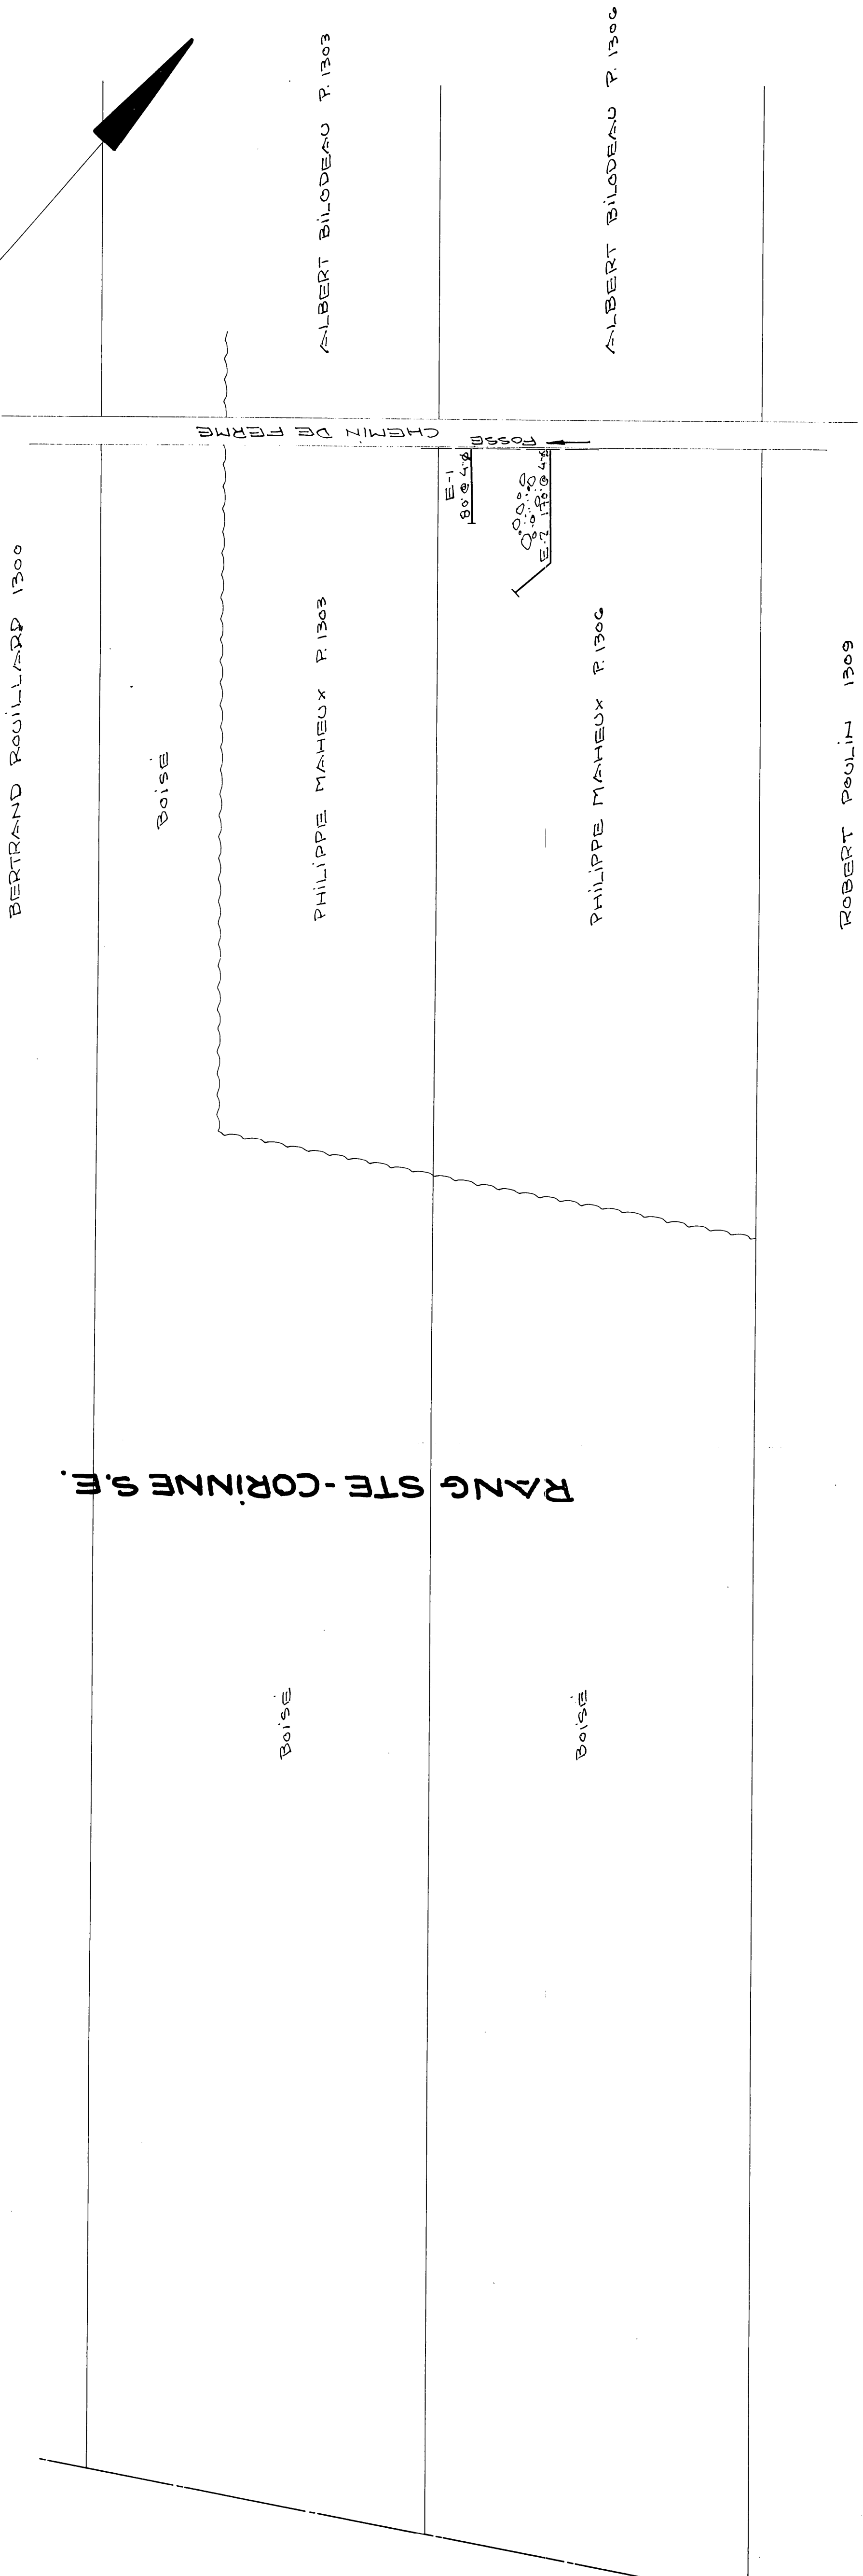
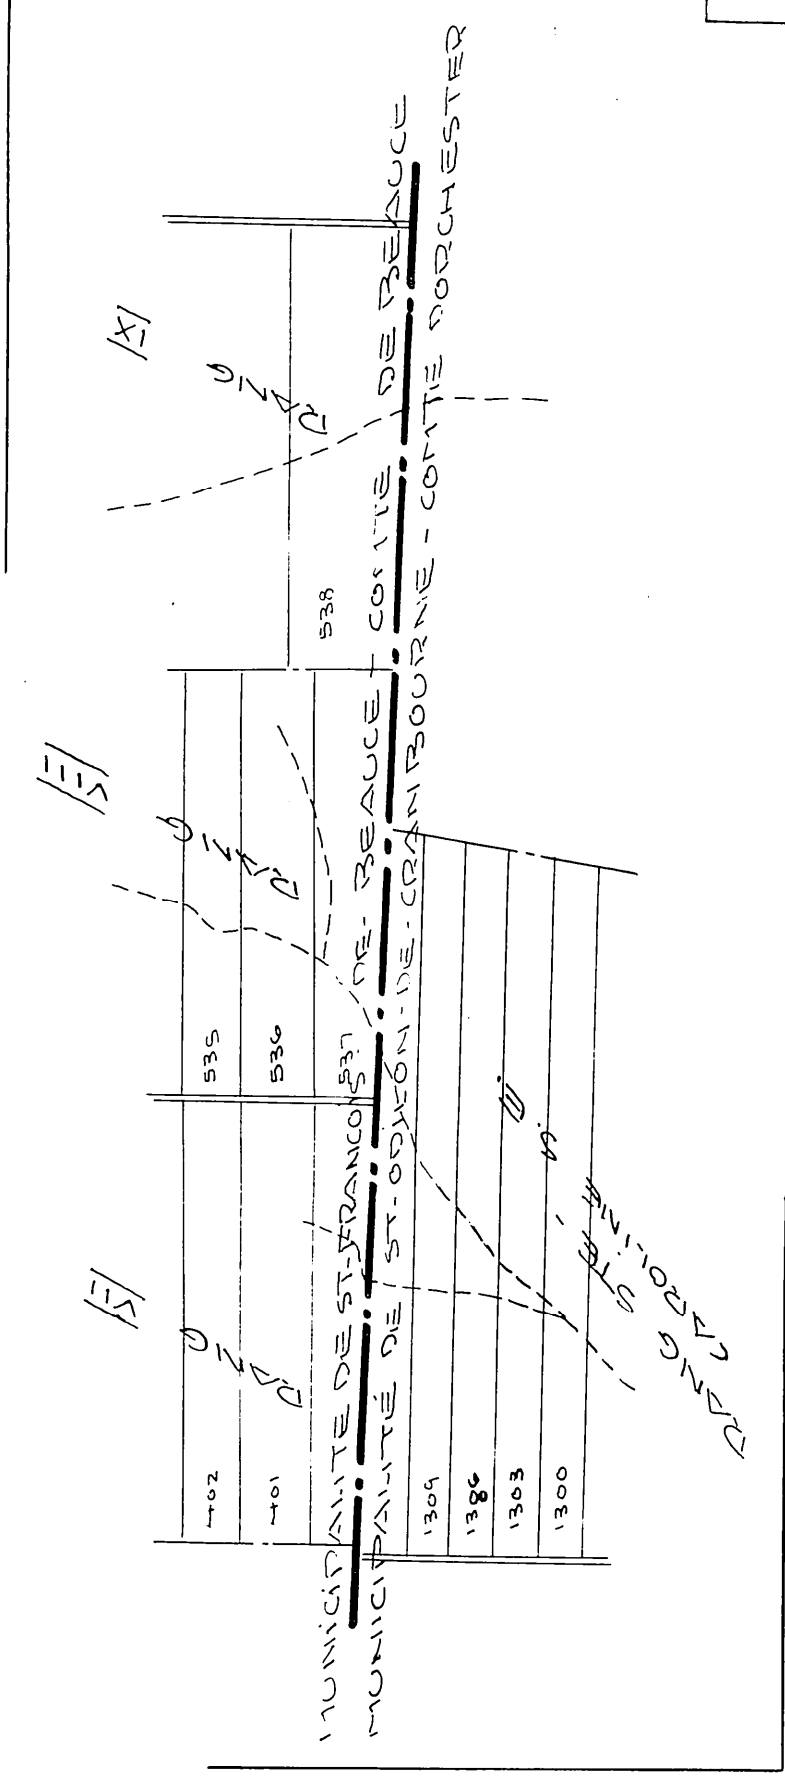


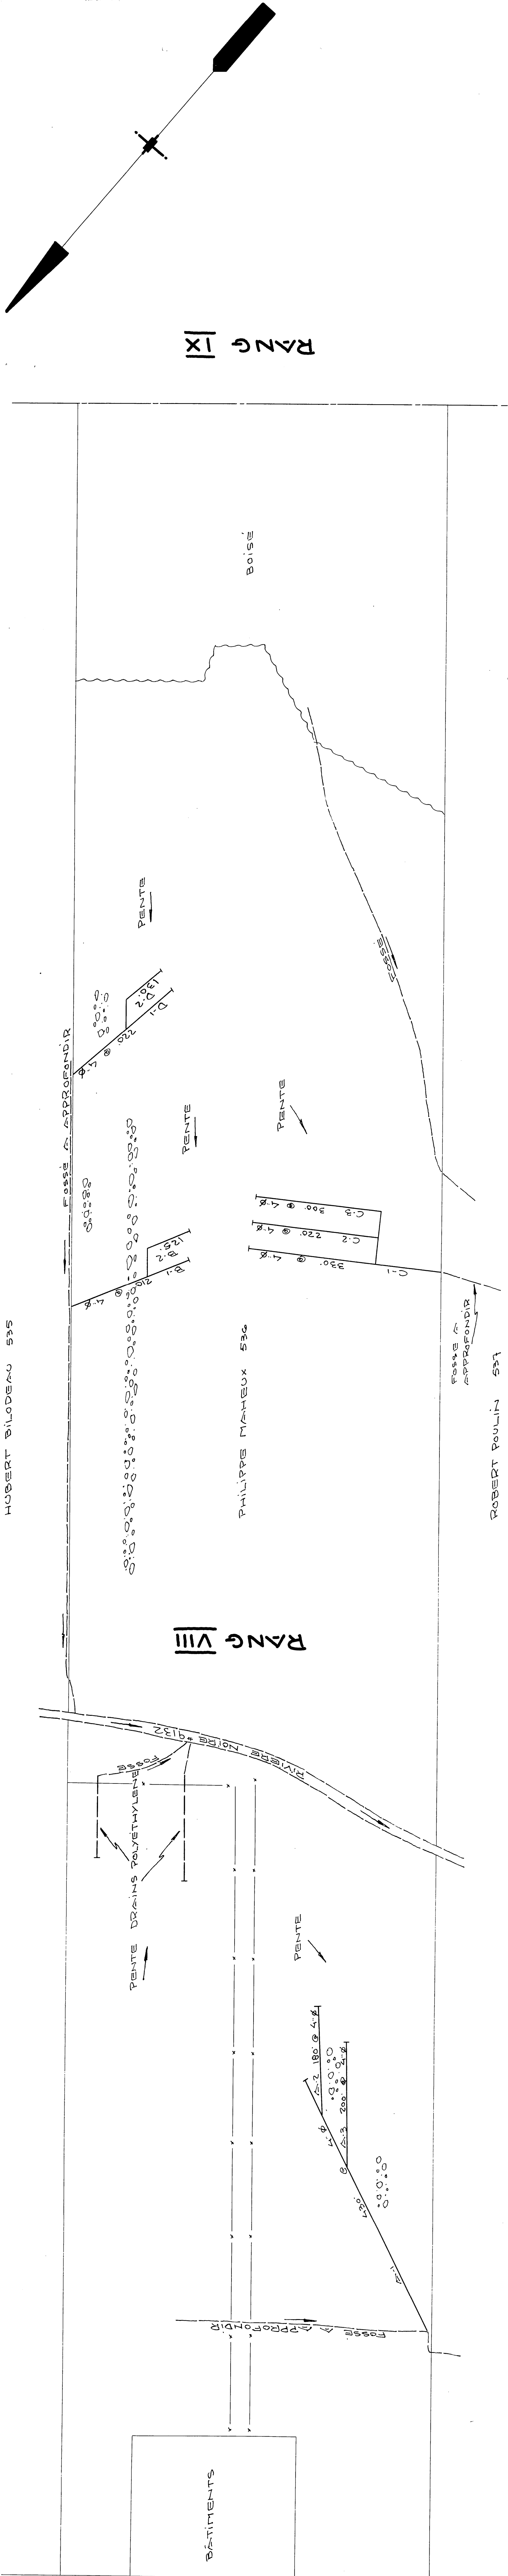

LEGÈNDE

CHANGEMENT DE PENTE: POINT DE REPÈRE DE NIVEAU:
REGARD: PUISARD: BOUCHE DE DÉCHARGE:
LIGNE DE COTEAU: COTEAU: LIGNE DE CONTOUR:
DRAINS PROJÉTÉS: DRAINS EXISTANTS:

ECHELLE 1" = 100' 0"

DESIGNATION	DRAINS REQUIS				DRAINS INSTALLÉS			
	DIAMÈTRE EN POUCES				DIAMÈTRE EN POUCES			
COLLECTEUR A	8	6	4		8	6	4	
LATERAL B				810				
" C				335				
" D				850				
" E				350				
" F				250				
TOTAL				2595				
GRAND TOTAL				2595				

PROFONDEUR MINIMUM DES DRAINS: 30"

HYDRAULIQUE AGRICOLE Ministère de l'AGRICULTURE et de la COLONISATION

FERME PHILIPPE MAHEUX

DRAINAGE SOUTERRAIN

MUNICIPALITÉ ST-FRANÇOIS-DE-BEAUCE ET DE ST-JOHN

COMITÉ BEAUCE ET DORCHESTER DE GRAMBOURNE

DISTRICT ÉLECTORAL BEAUCE ET DORCHESTER

RELEVÉ PAR M. DEBLOIS

PRÉPARÉ PAR M. DEBLOIS

TRACÉ PAR T. BÉGIN

REVISE PAR J. BÉGIN

PLAN No S-9824 | FEUILLE 1 DE 1

APPROUVÉ PAR CHÉF DU DISTRICT No 2

QUÉBEC LE 14 JUILLET 1972

24028 MAHEUX PHILIPPE