2-8553

LEGENDE

COURBE
CONTOUR
RUISSEAU NATURELLE
DRAIN NATURELLE
DRAIN ENTERRÉ

21063 PLANTE ROLAND -1-
Nécessite plus d'un tableau descriptif

HYDRAULIQUE AGRICOLE

Ministère de L'AGRICULTURE et de la COLONISATION

PROVINCE DE QUÉBEC

DRAINAGE SOUTERRAIN

FERME ROLAND PLANTE

MUNICIPALITÉ DE LA PAROISSE DE ST-ISIDORE

COMTÉ DE DORCHESTER

District électoral de Dorchester

Bureau Fédéral d'Agriculture — Division des Sols — Section du Drainage

PLAN No S-8229

Approuvé par le Ministre de l'Agriculture et de la Colonisation

Québec, le

Sous-ministre

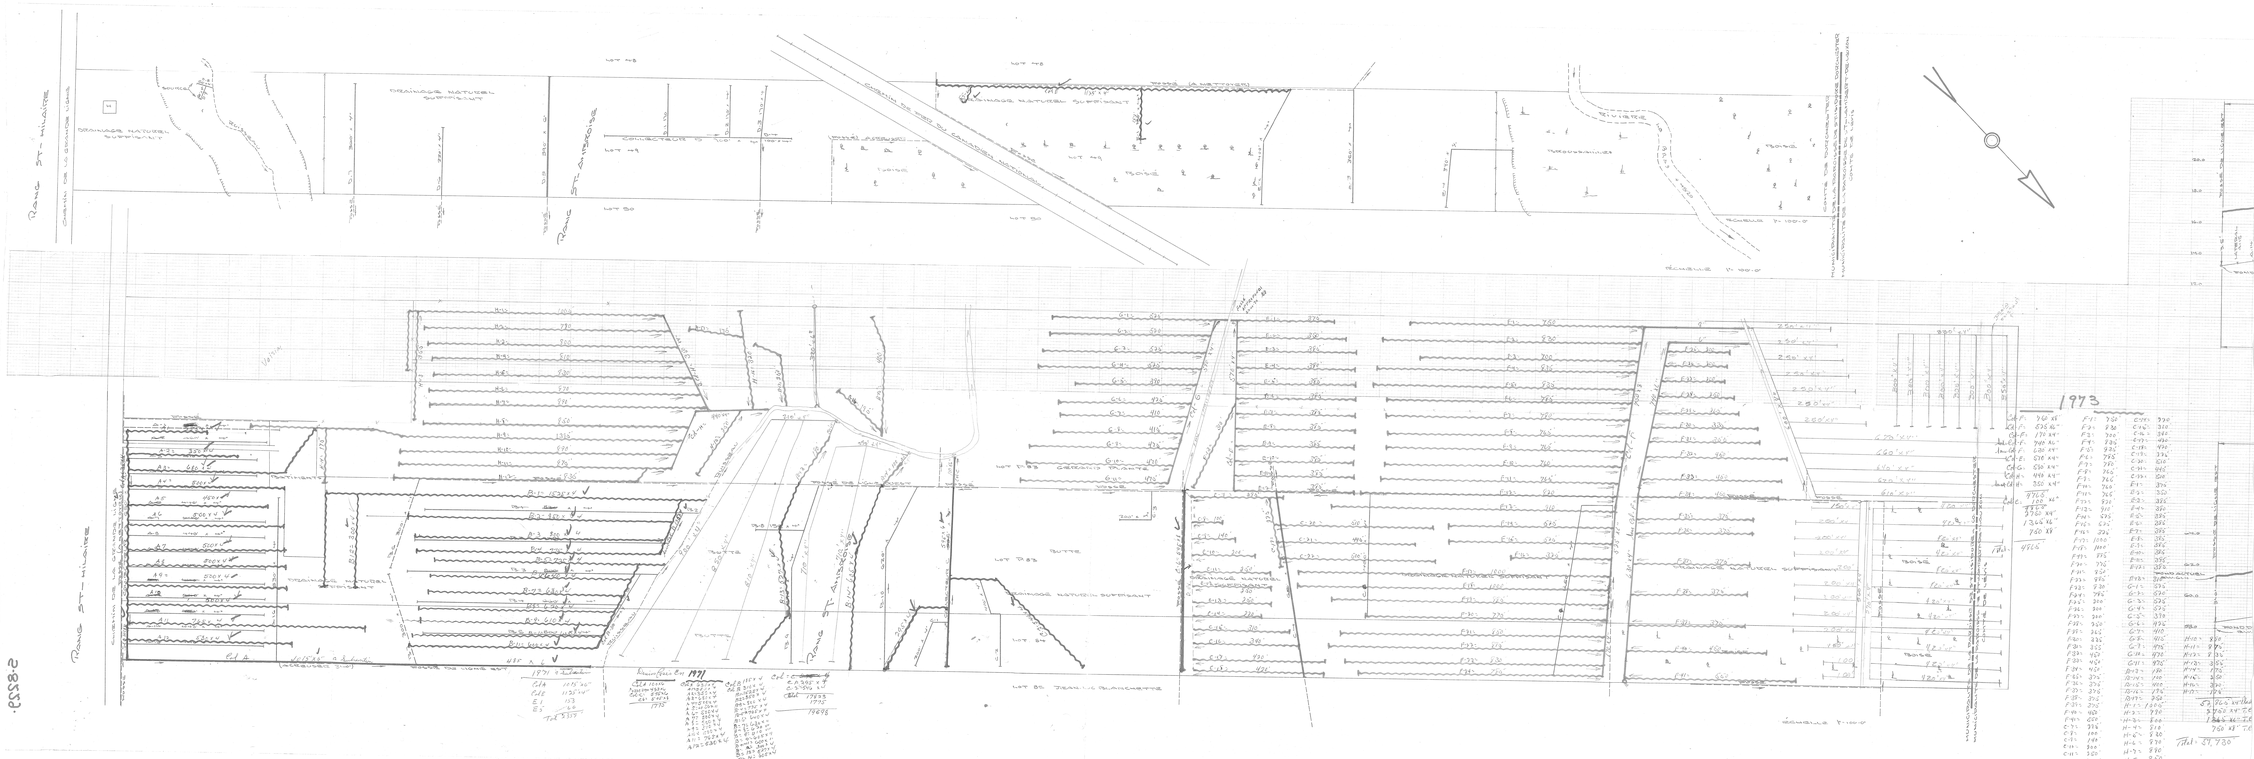
Rang St-Hilaire
Rang St-Antoine
Drainage naturel suffisant
Lot 48
Lot 49
Lot 50
Lot 51
Lot 52
Lot 53
Lot 54
Lot 55 Jean-Le Blanchette
Butte
Terre
Ruisseau
Chemin de la Grande Ligne
Chemin du Nouveau Tracé
Chemin du Nouveau Tracé
Chemin du Nouveau Tracé