
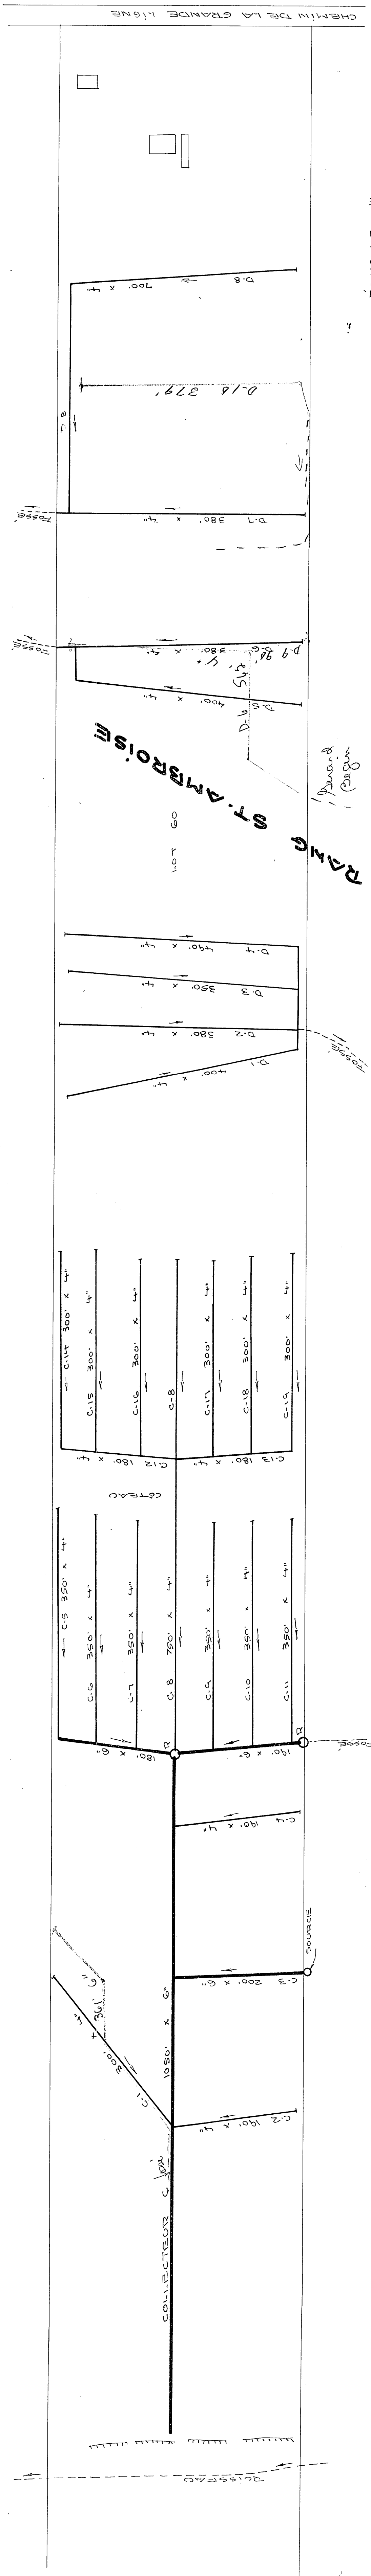
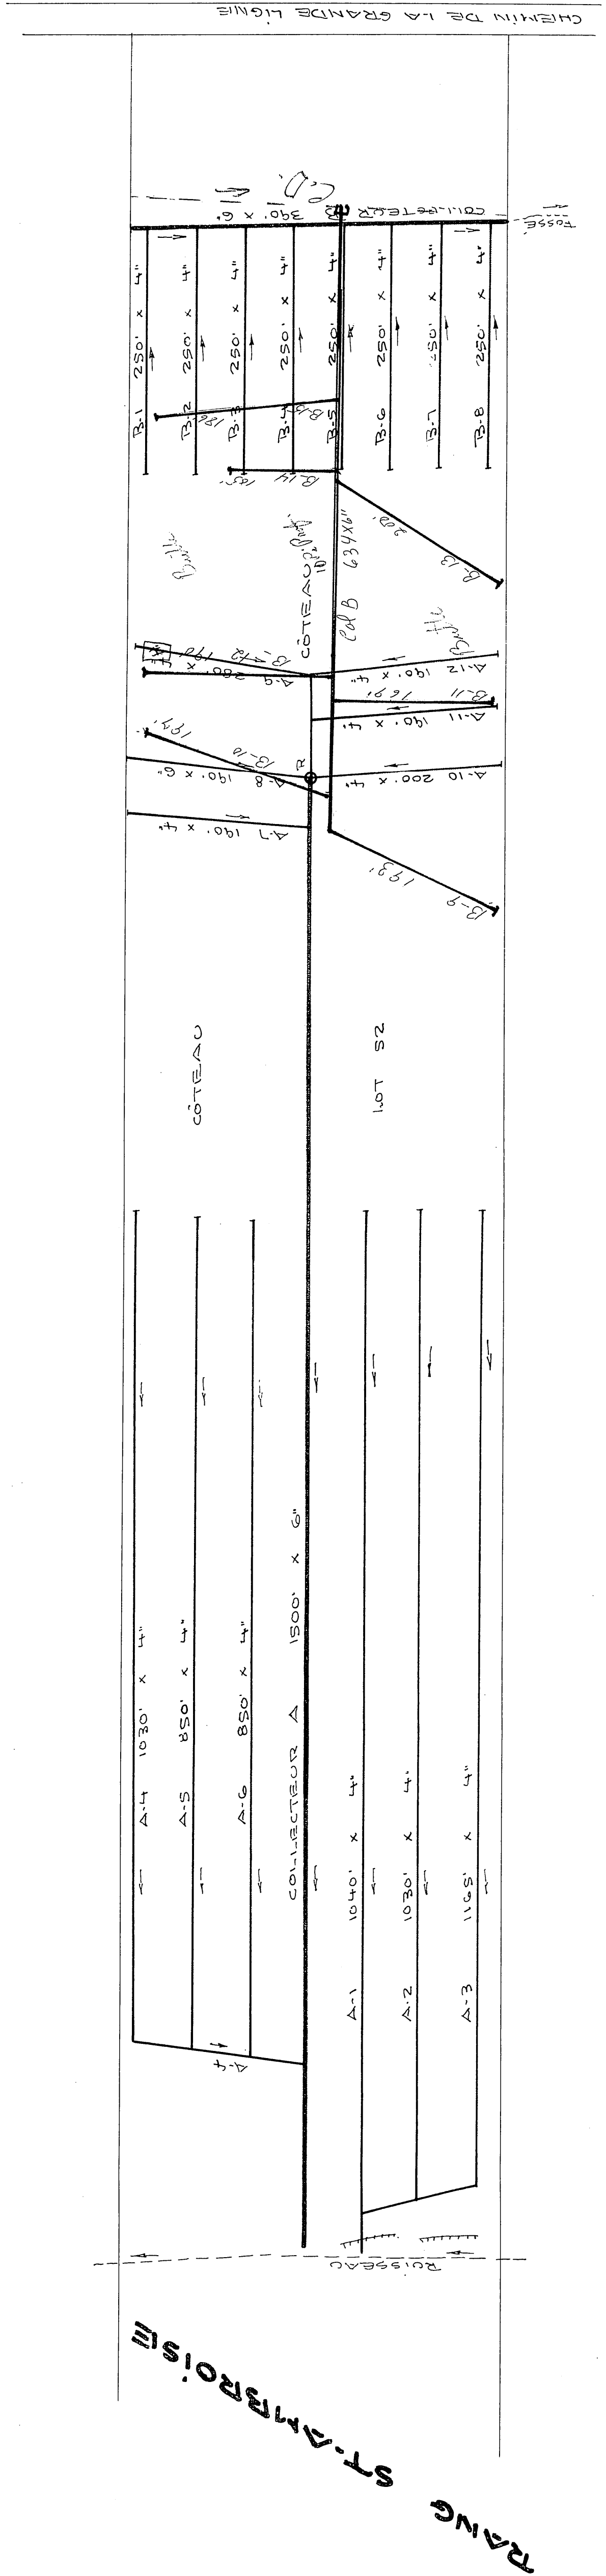


1979
CAB 63400"
B-1 197
B-2 197
B-3 197
B-4 197
B-5 197
B-6 197
B-7 197
B-8 197
B-9 197
B-10 197
B-11 197
B-12 197
B-13 197
B-14 197
B-15 197
T 1874

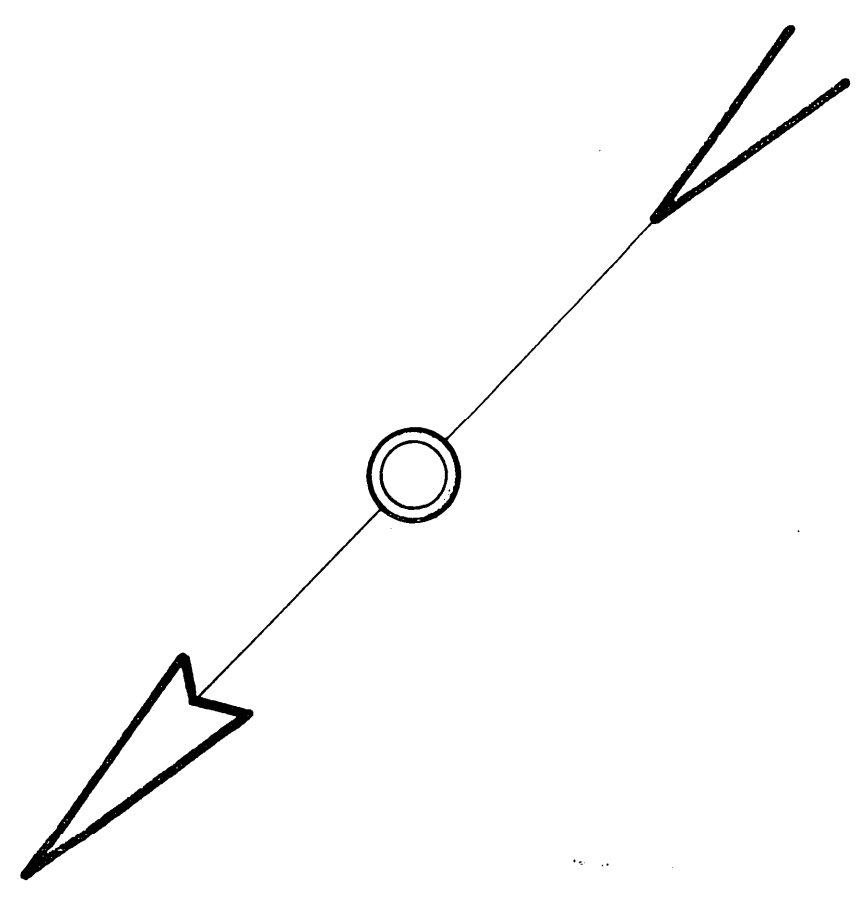

ECHELLE 1" = 100'-0"

C-1 341' 6"
D-4 542' 4"
D-9 90'
D-10 379' 4"
TOTAL 1392'

DÉSIGNATION	Q ²	4"	Q ²	4"
COLLECTEUR A	1500	7205'		
COLLECTEUR B	340	2000'		
COLLECTEUR C	1620	5640'		
LATERAL D		3480'		
TOTAL	3560	18315'		
GRAND TOTAL		21,885'		

PROFONDEUR MINIMUM DES DRAINS 30"
DEMANDE DU 13 SEPTEMBRE 1967

HYDRAULIQUE
AGRICOLE

Ministère de l'AGRICULTURE
et de la COLONISATION

PROVINCE DE QUÉBEC

DRAINAGE SOUTERRAIN

FERME ROGER PARADIS

MUNICIPALITÉ DE LA PAROISSE ST-ISIDORE

COMTÉ DORCHESTER

DISTRICT ÉLECTORAL DE DORCHESTER

TRIEVE PAR: FLAVIEN PRÉPARE PAR: T. LAVIGNE

DESSIN PAR: JORISSET REVISE PAR: J. LAVIGNE

PLAN No S-4197 - FEUILLE 1 DE 1

APPROUVÉ PAR: [Signature]

QUÉBEC, LE 28 AOÛT 1968

MINISTÈRE DE L'AGRICULTURE

Service Technique Agricole

100, RUE ST-JEAN, 2^E ÉTAGE

QUÉBEC - G1R 2M1