


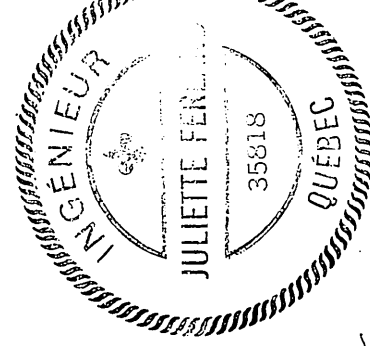
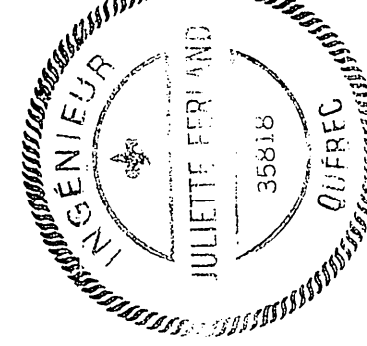


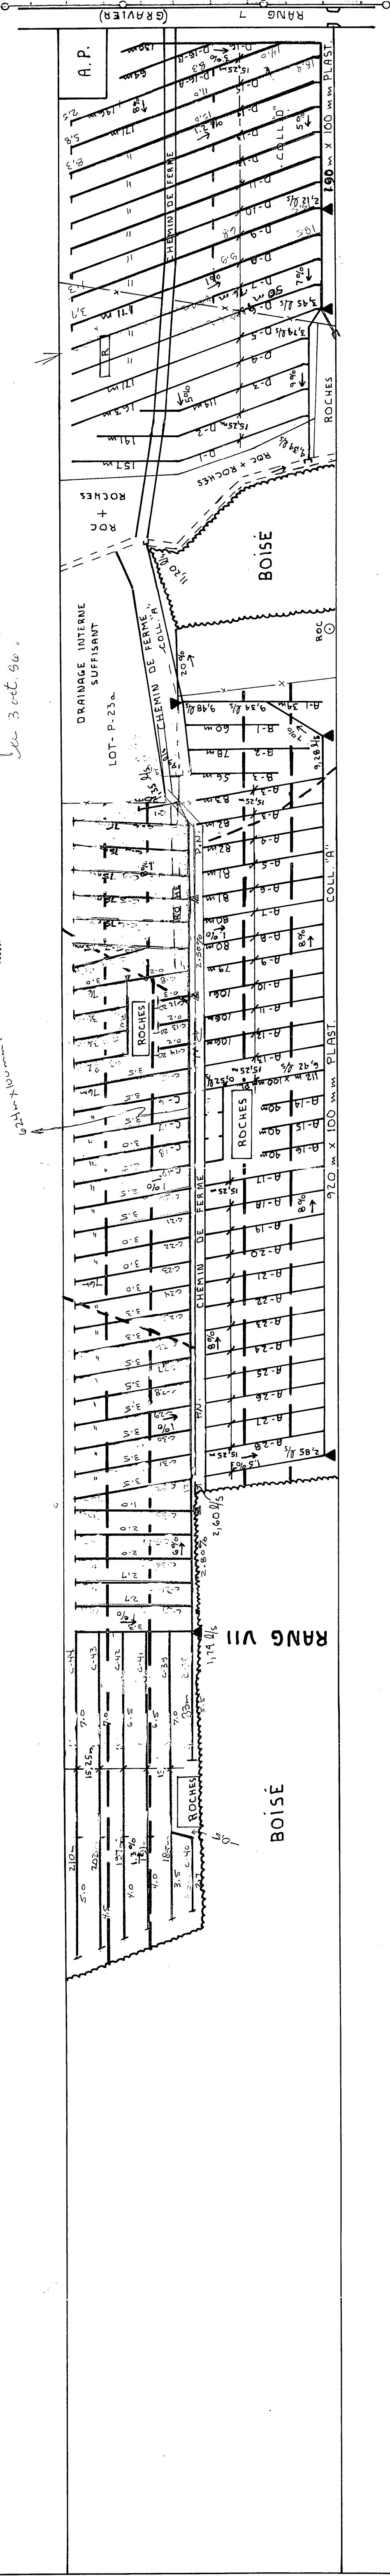

Je certifie les modifications du
plan de coll. C. et de la planche
à savoir la topographie des
travaux effectués
sur 3 coll. 86.

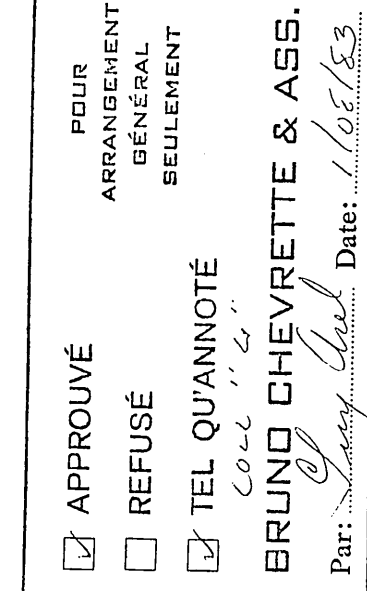

Je certifie les modifications
du plan de coll. E et de la planche
à savoir la topographie des
travaux effectués
sur 3 coll. 86.

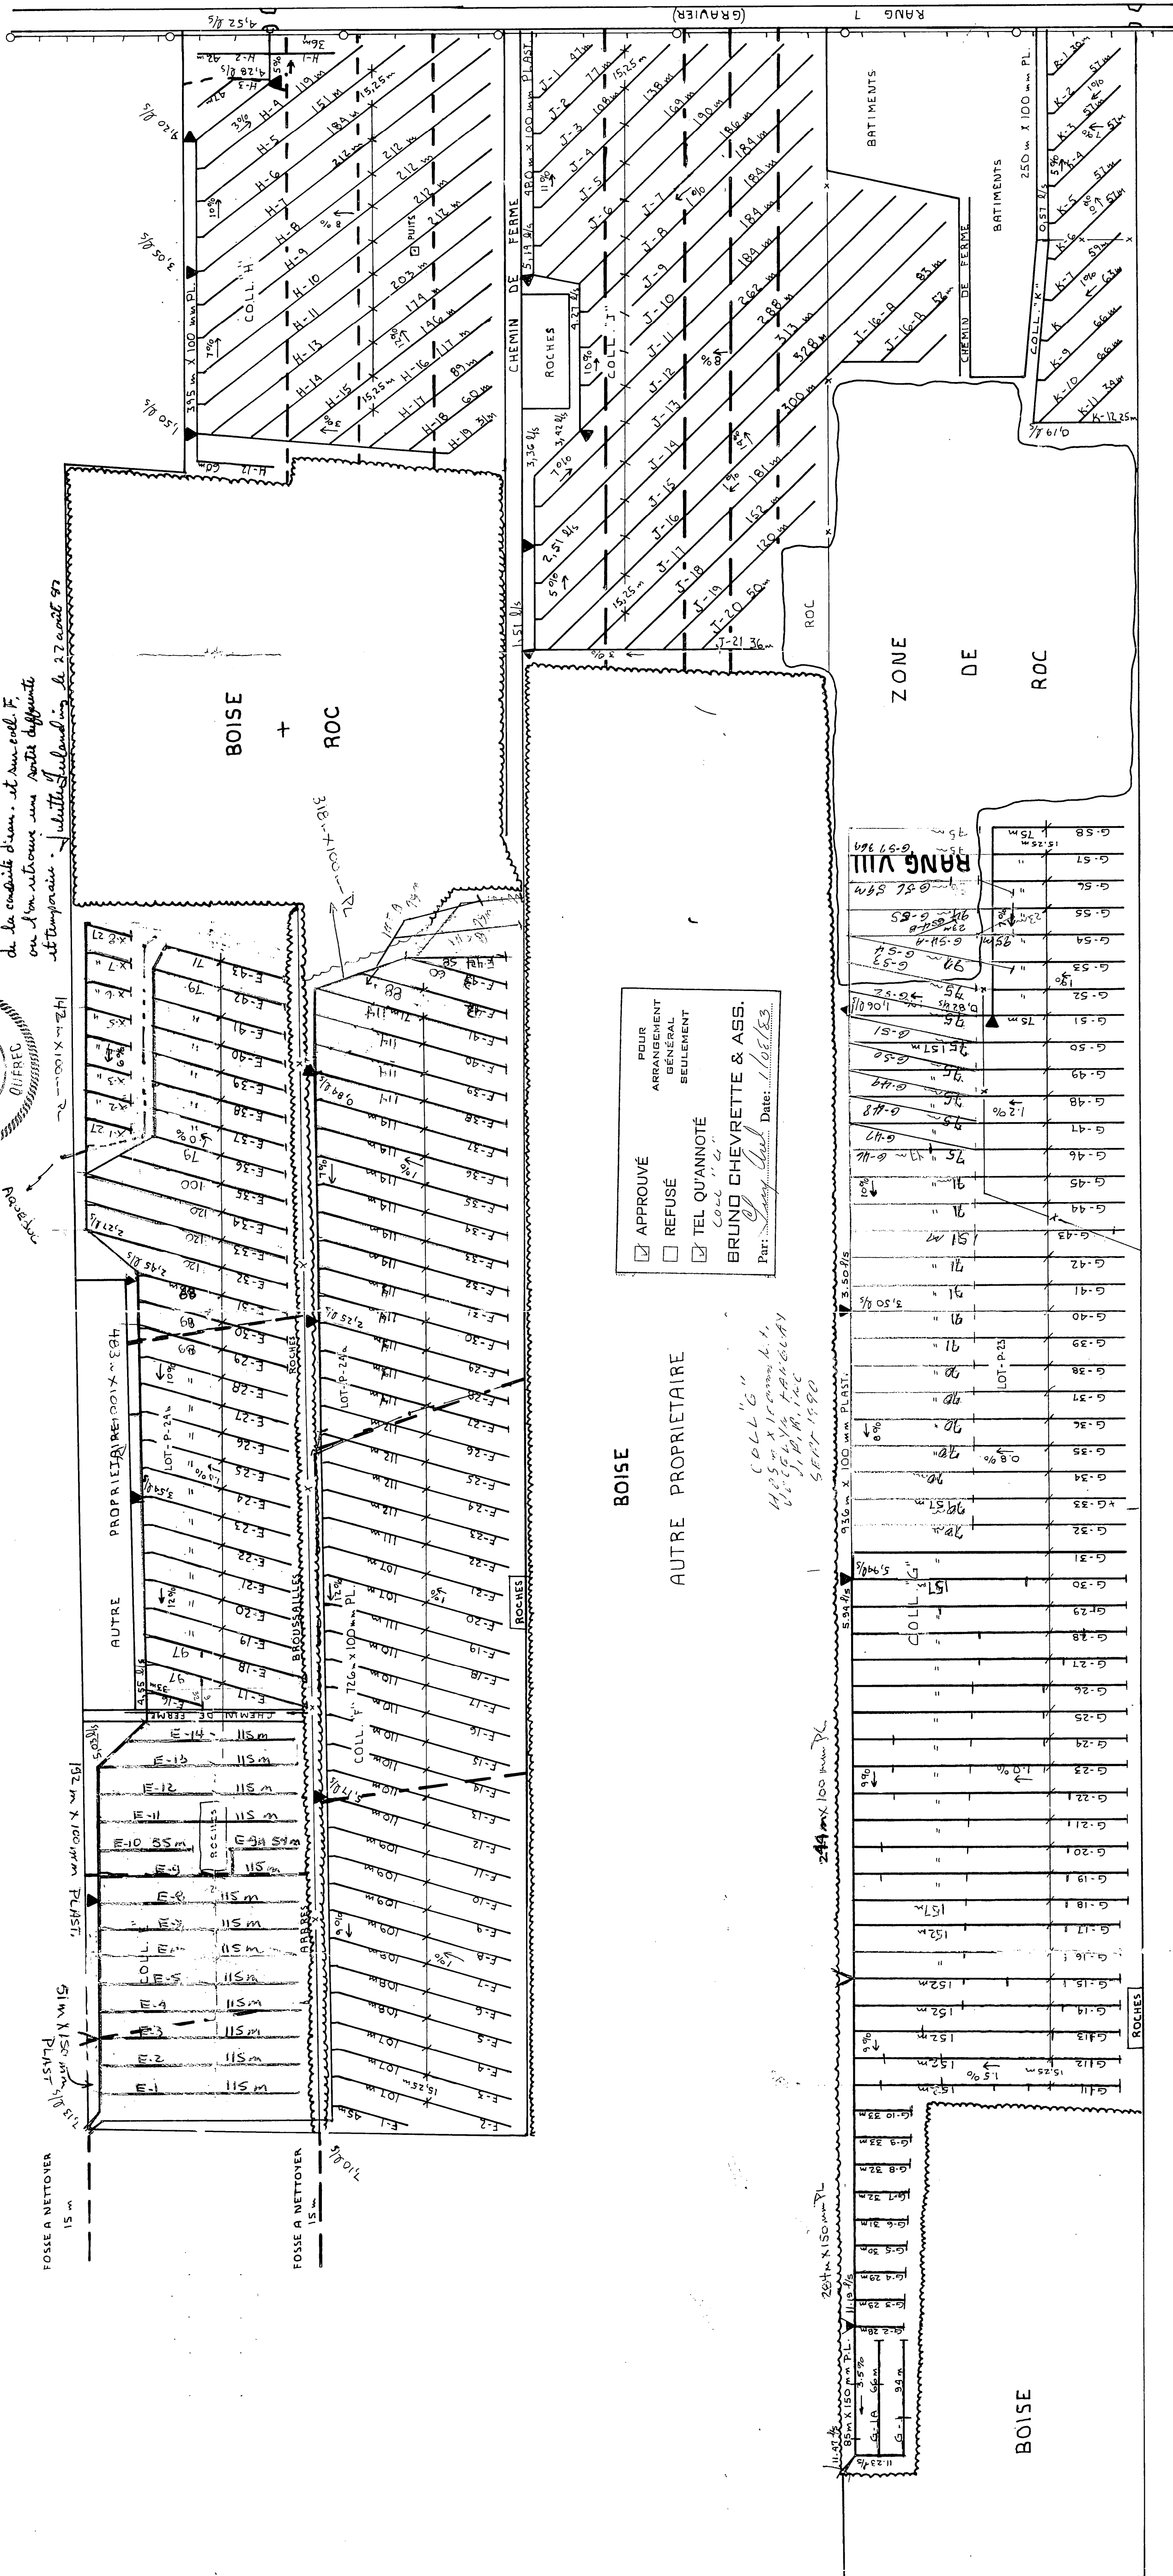




DESIGNATION	POTERIE				POLYETHYLENE			
	250mm	150mm	100mm	75mm	250mm	150mm	100mm	75mm
COLL.								
A			920				920	
B			254				254	
C			112				112	
D			269				269	
E			715				715	
F			726				726	
G			936				936	
H			395				395	
I			480				480	
J			250				250	
K								
LATERAUX								
A			4792				4792	
B			749				749	
C			388				388	
D			2796				2796	
E			4594				4594	
F			4572				4572	
G			7307				7307	
H			2519				2519	
I			3816				3816	
J			628				628	
K								
TOTRIUX			85 37218				85 37218	
GRAND TOTAL			31,303 m				31,303 m	

ESP. L. 15.25 m

85 0.122 m³/m²

LEGENDE

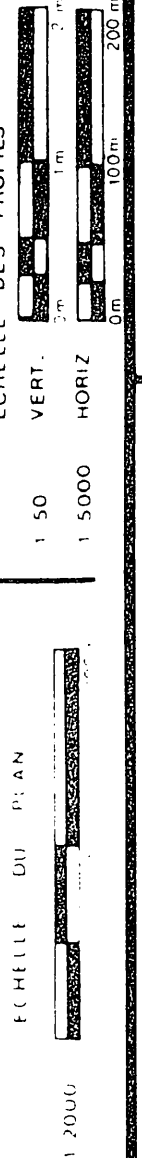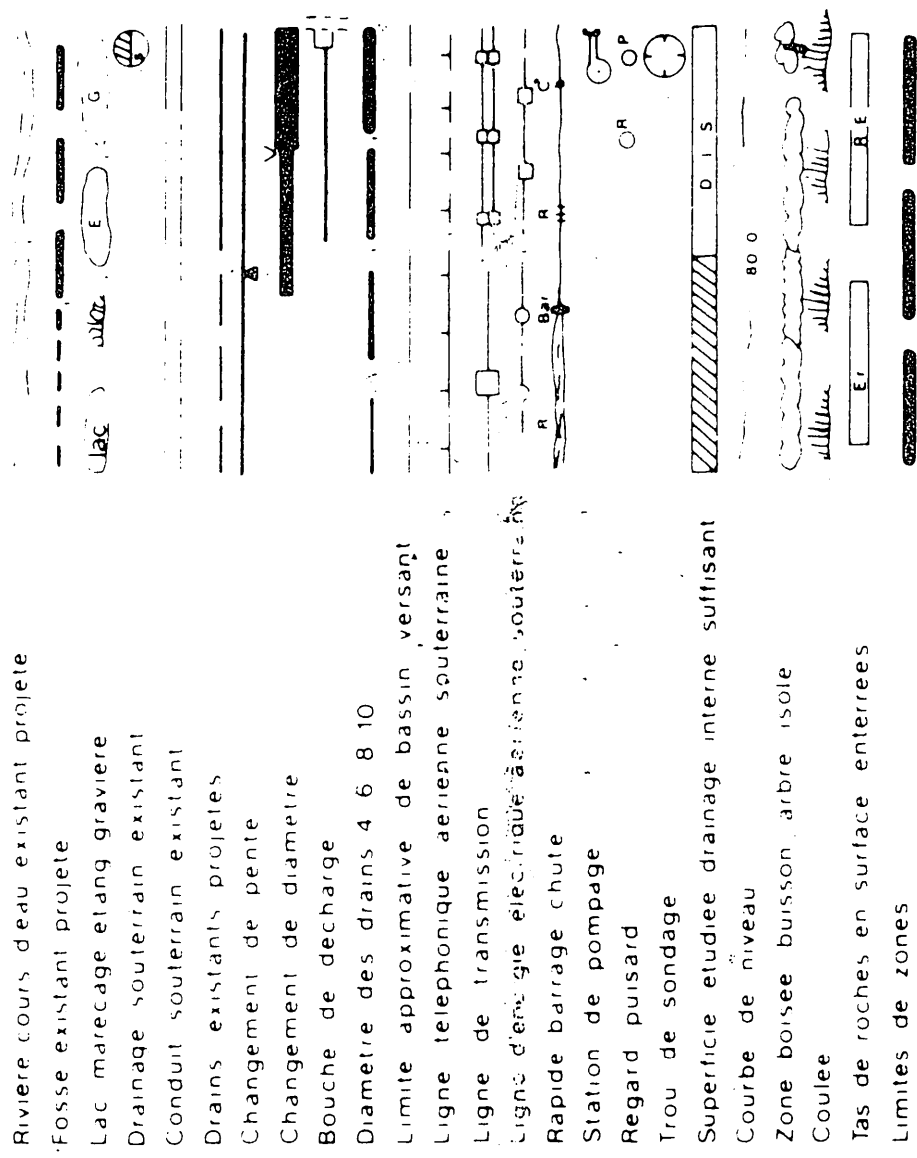

GUY AREL


LE 8 JUILLET 1981

DRAINAGE SOUTERRAIN
FERME: RENE PAUL LACHANCE
LOTS: P-23, P-24, P-25, P-1573, P-1574