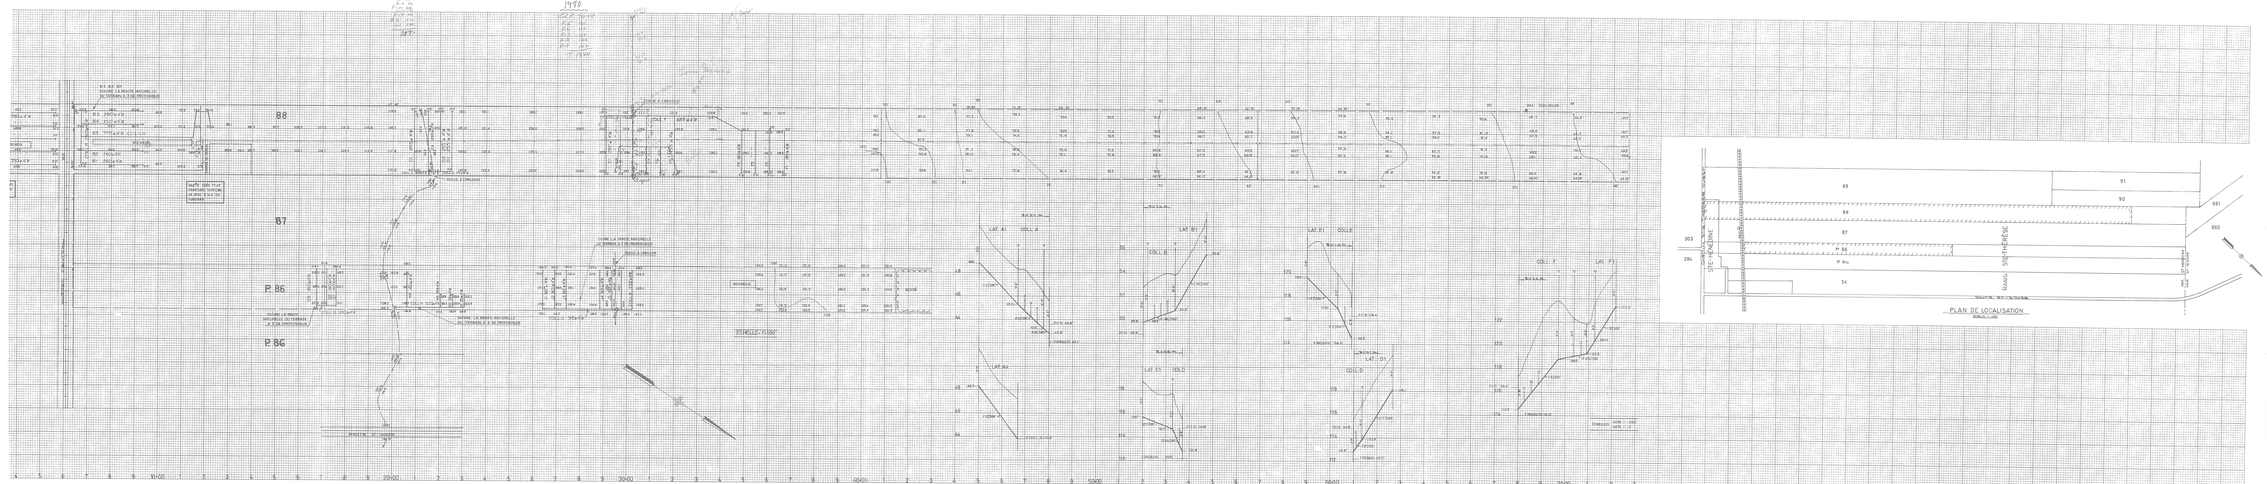
ECHELLE: 1/100'
P. 86
P. 86
88
87
LAT. A1
COLL. A
LAT. B1
COLL. B
LAT. E1
COLL. E
LAT. F1
COLL. F
LAT. A4
COLL. A
LAT. E5
COLL. E
LAT. D1
COLL. D
LAT. C1
COLL. C
LAT. C4
COLL. C
LAT. D5
COLL. D
LAT. F5
COLL. F
LIGNE DE CRÊTE
LIGNE DE CRÊTE
LIGNE DE CRÊTE