
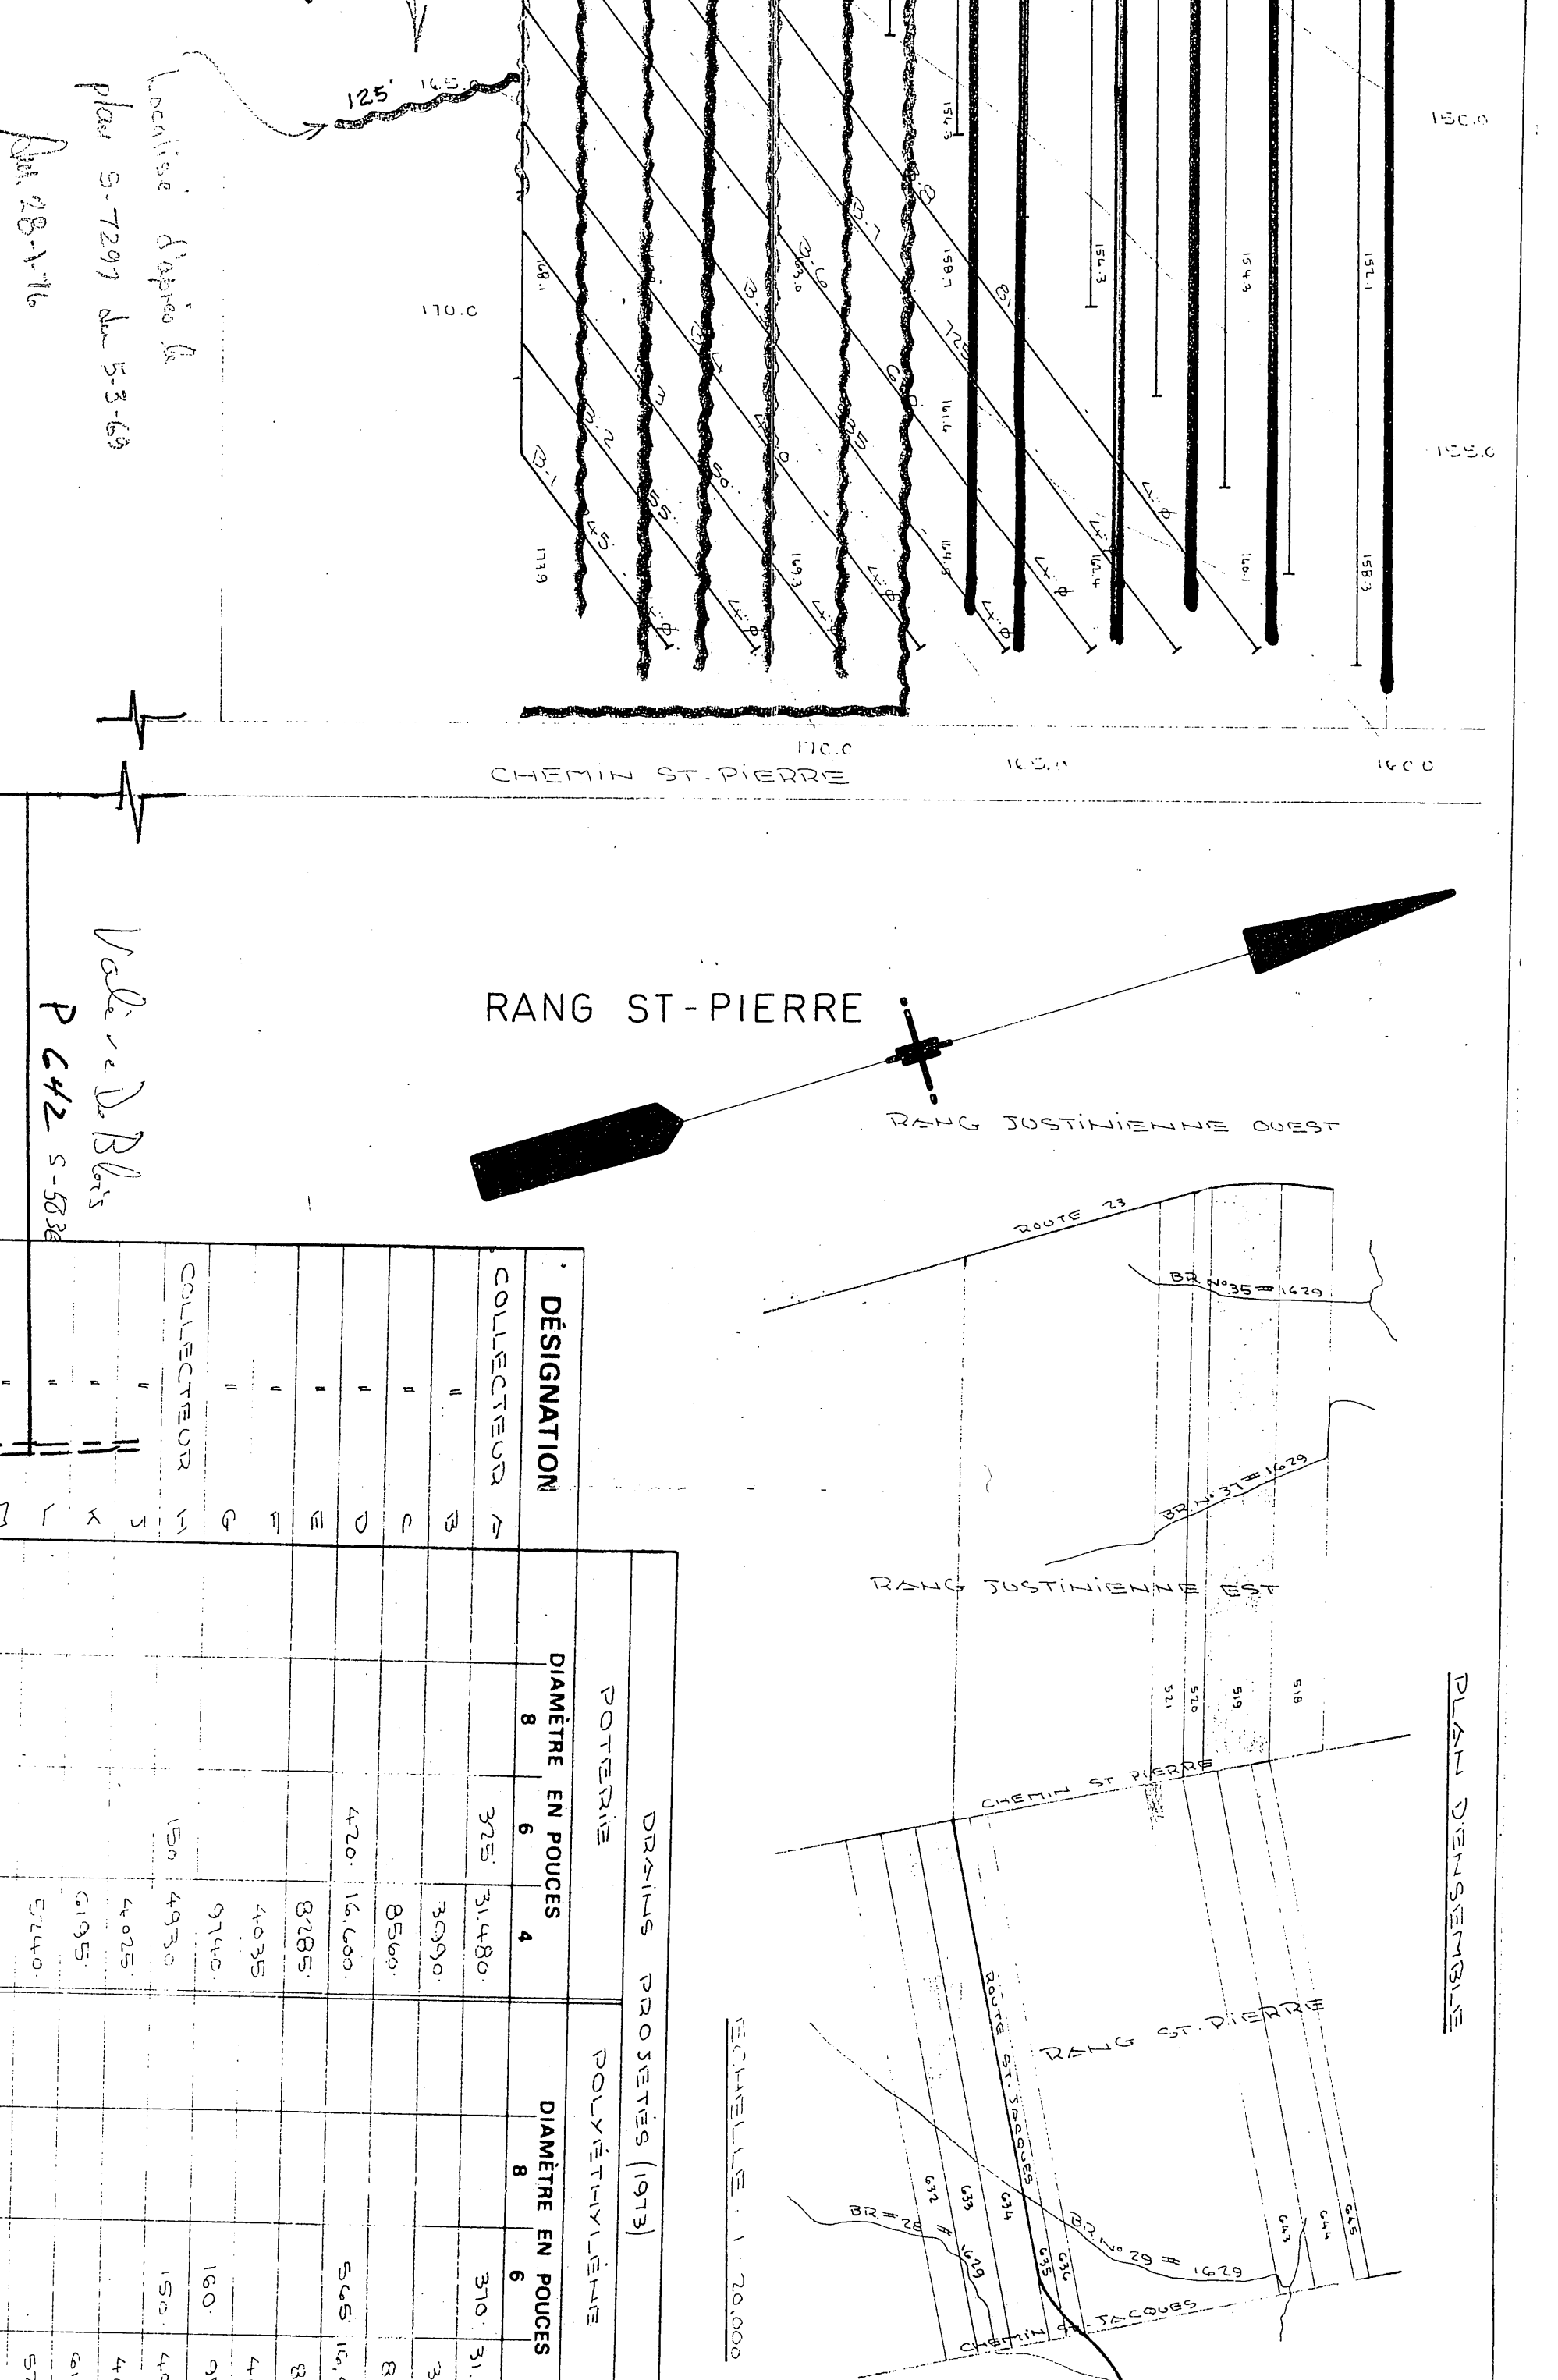
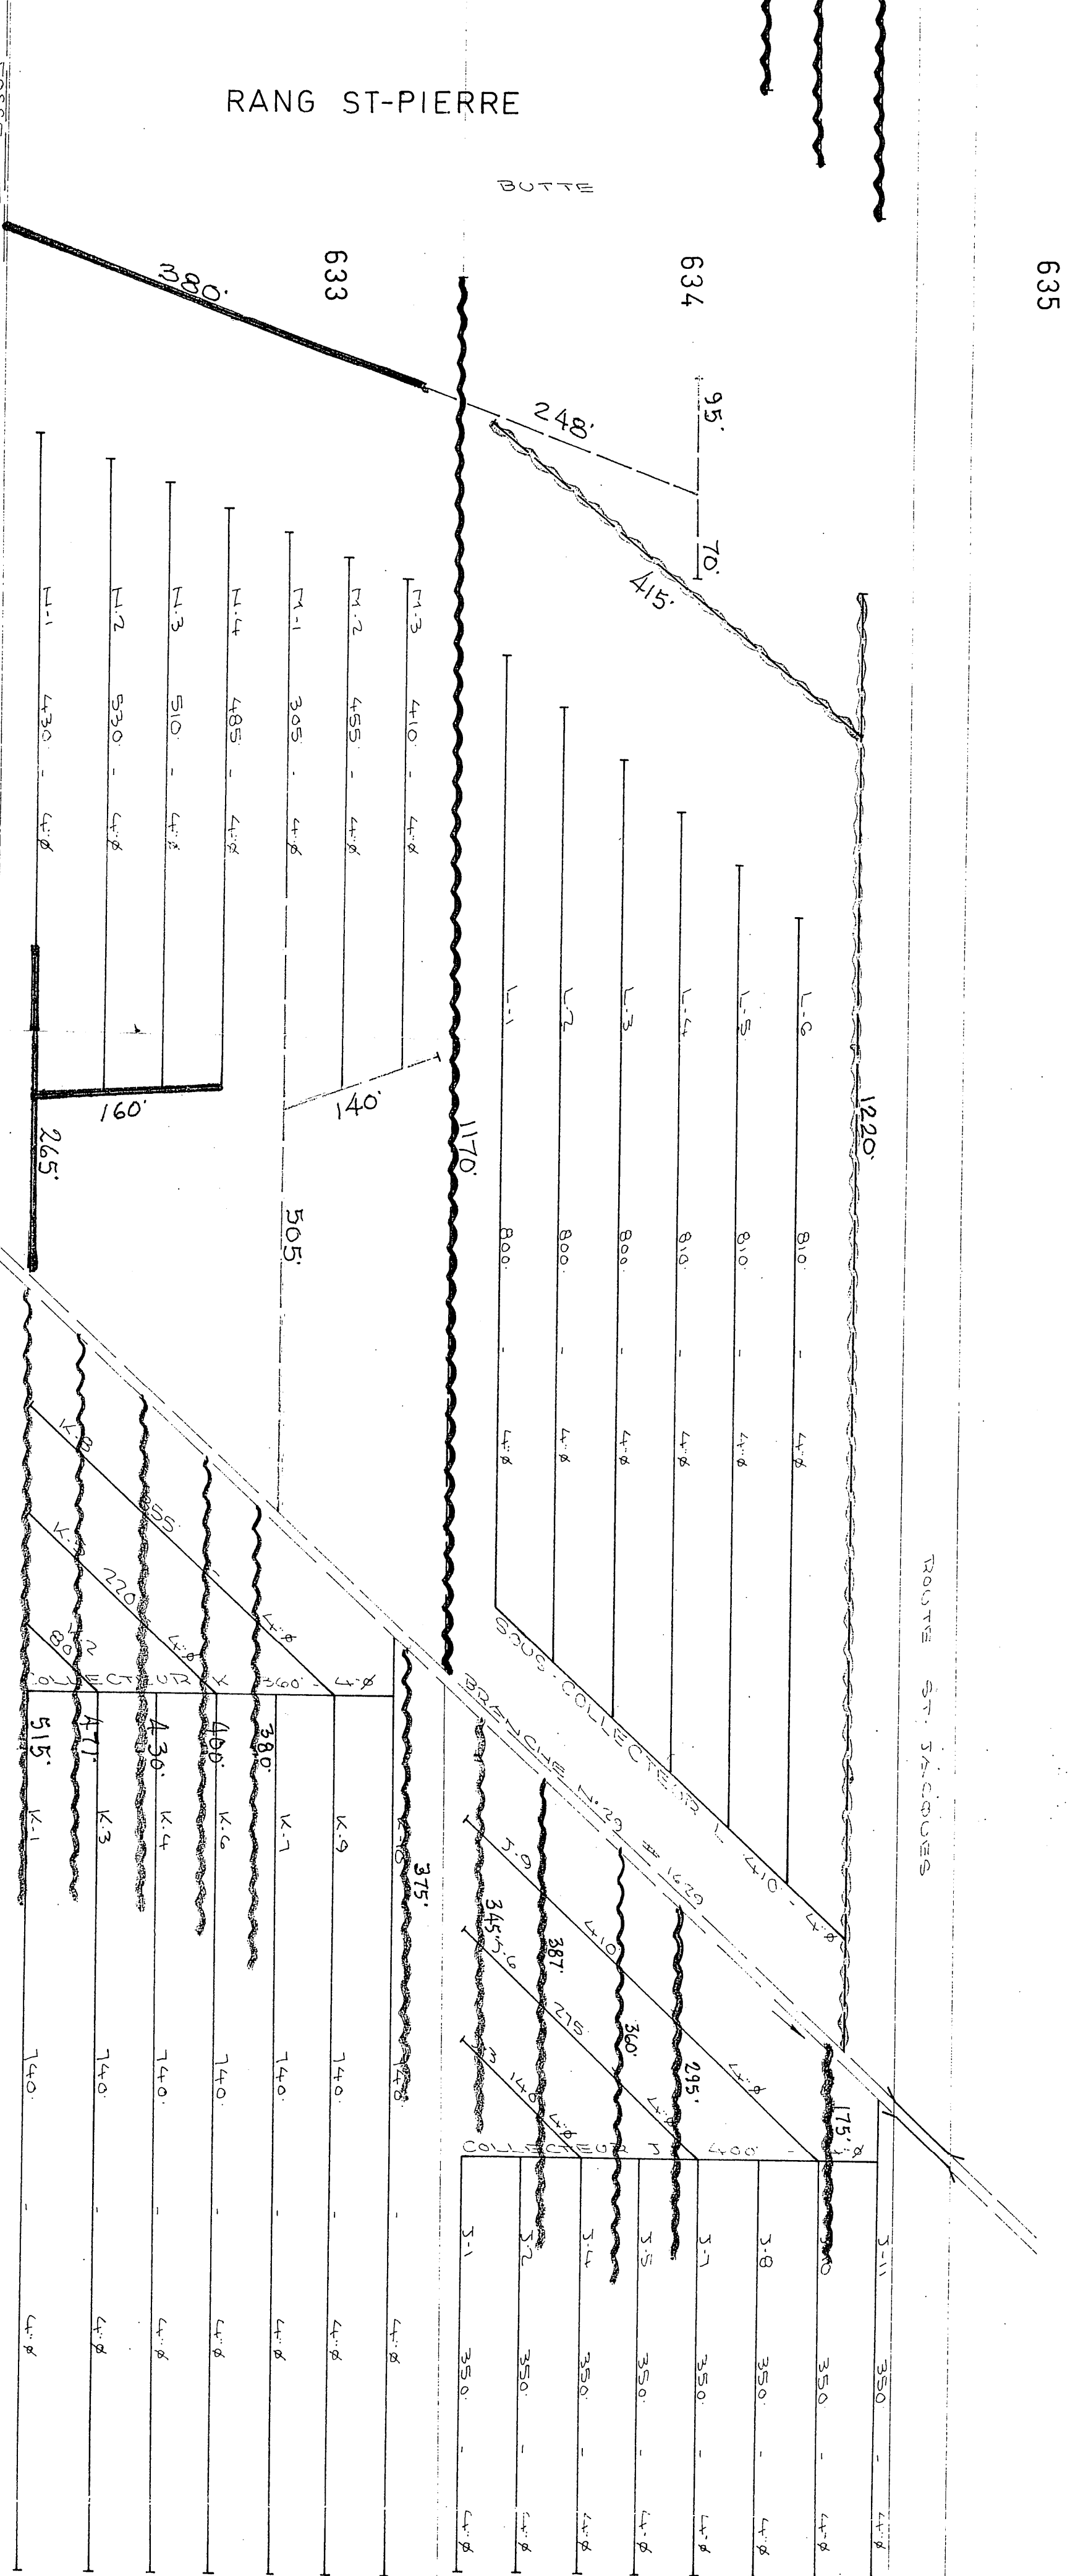
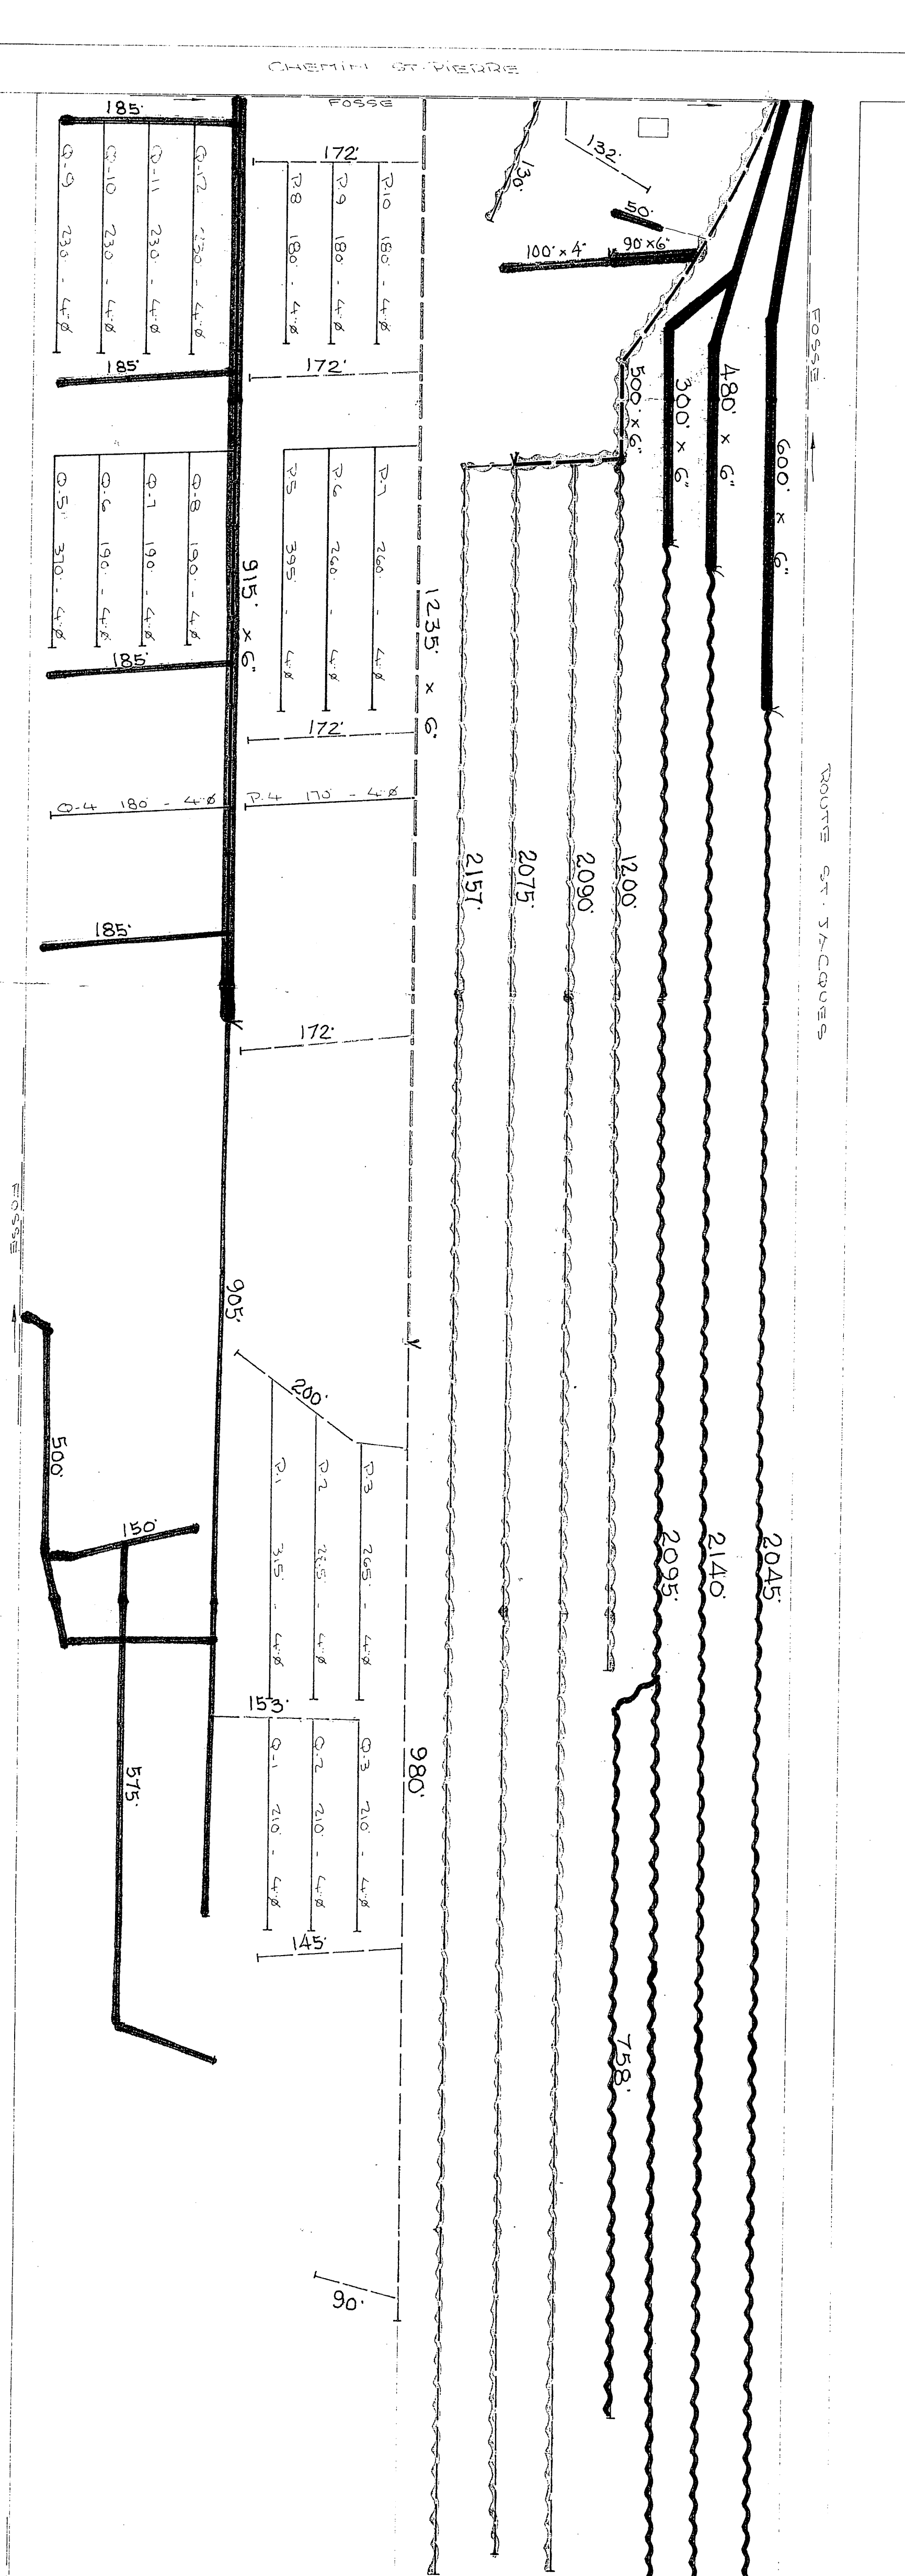
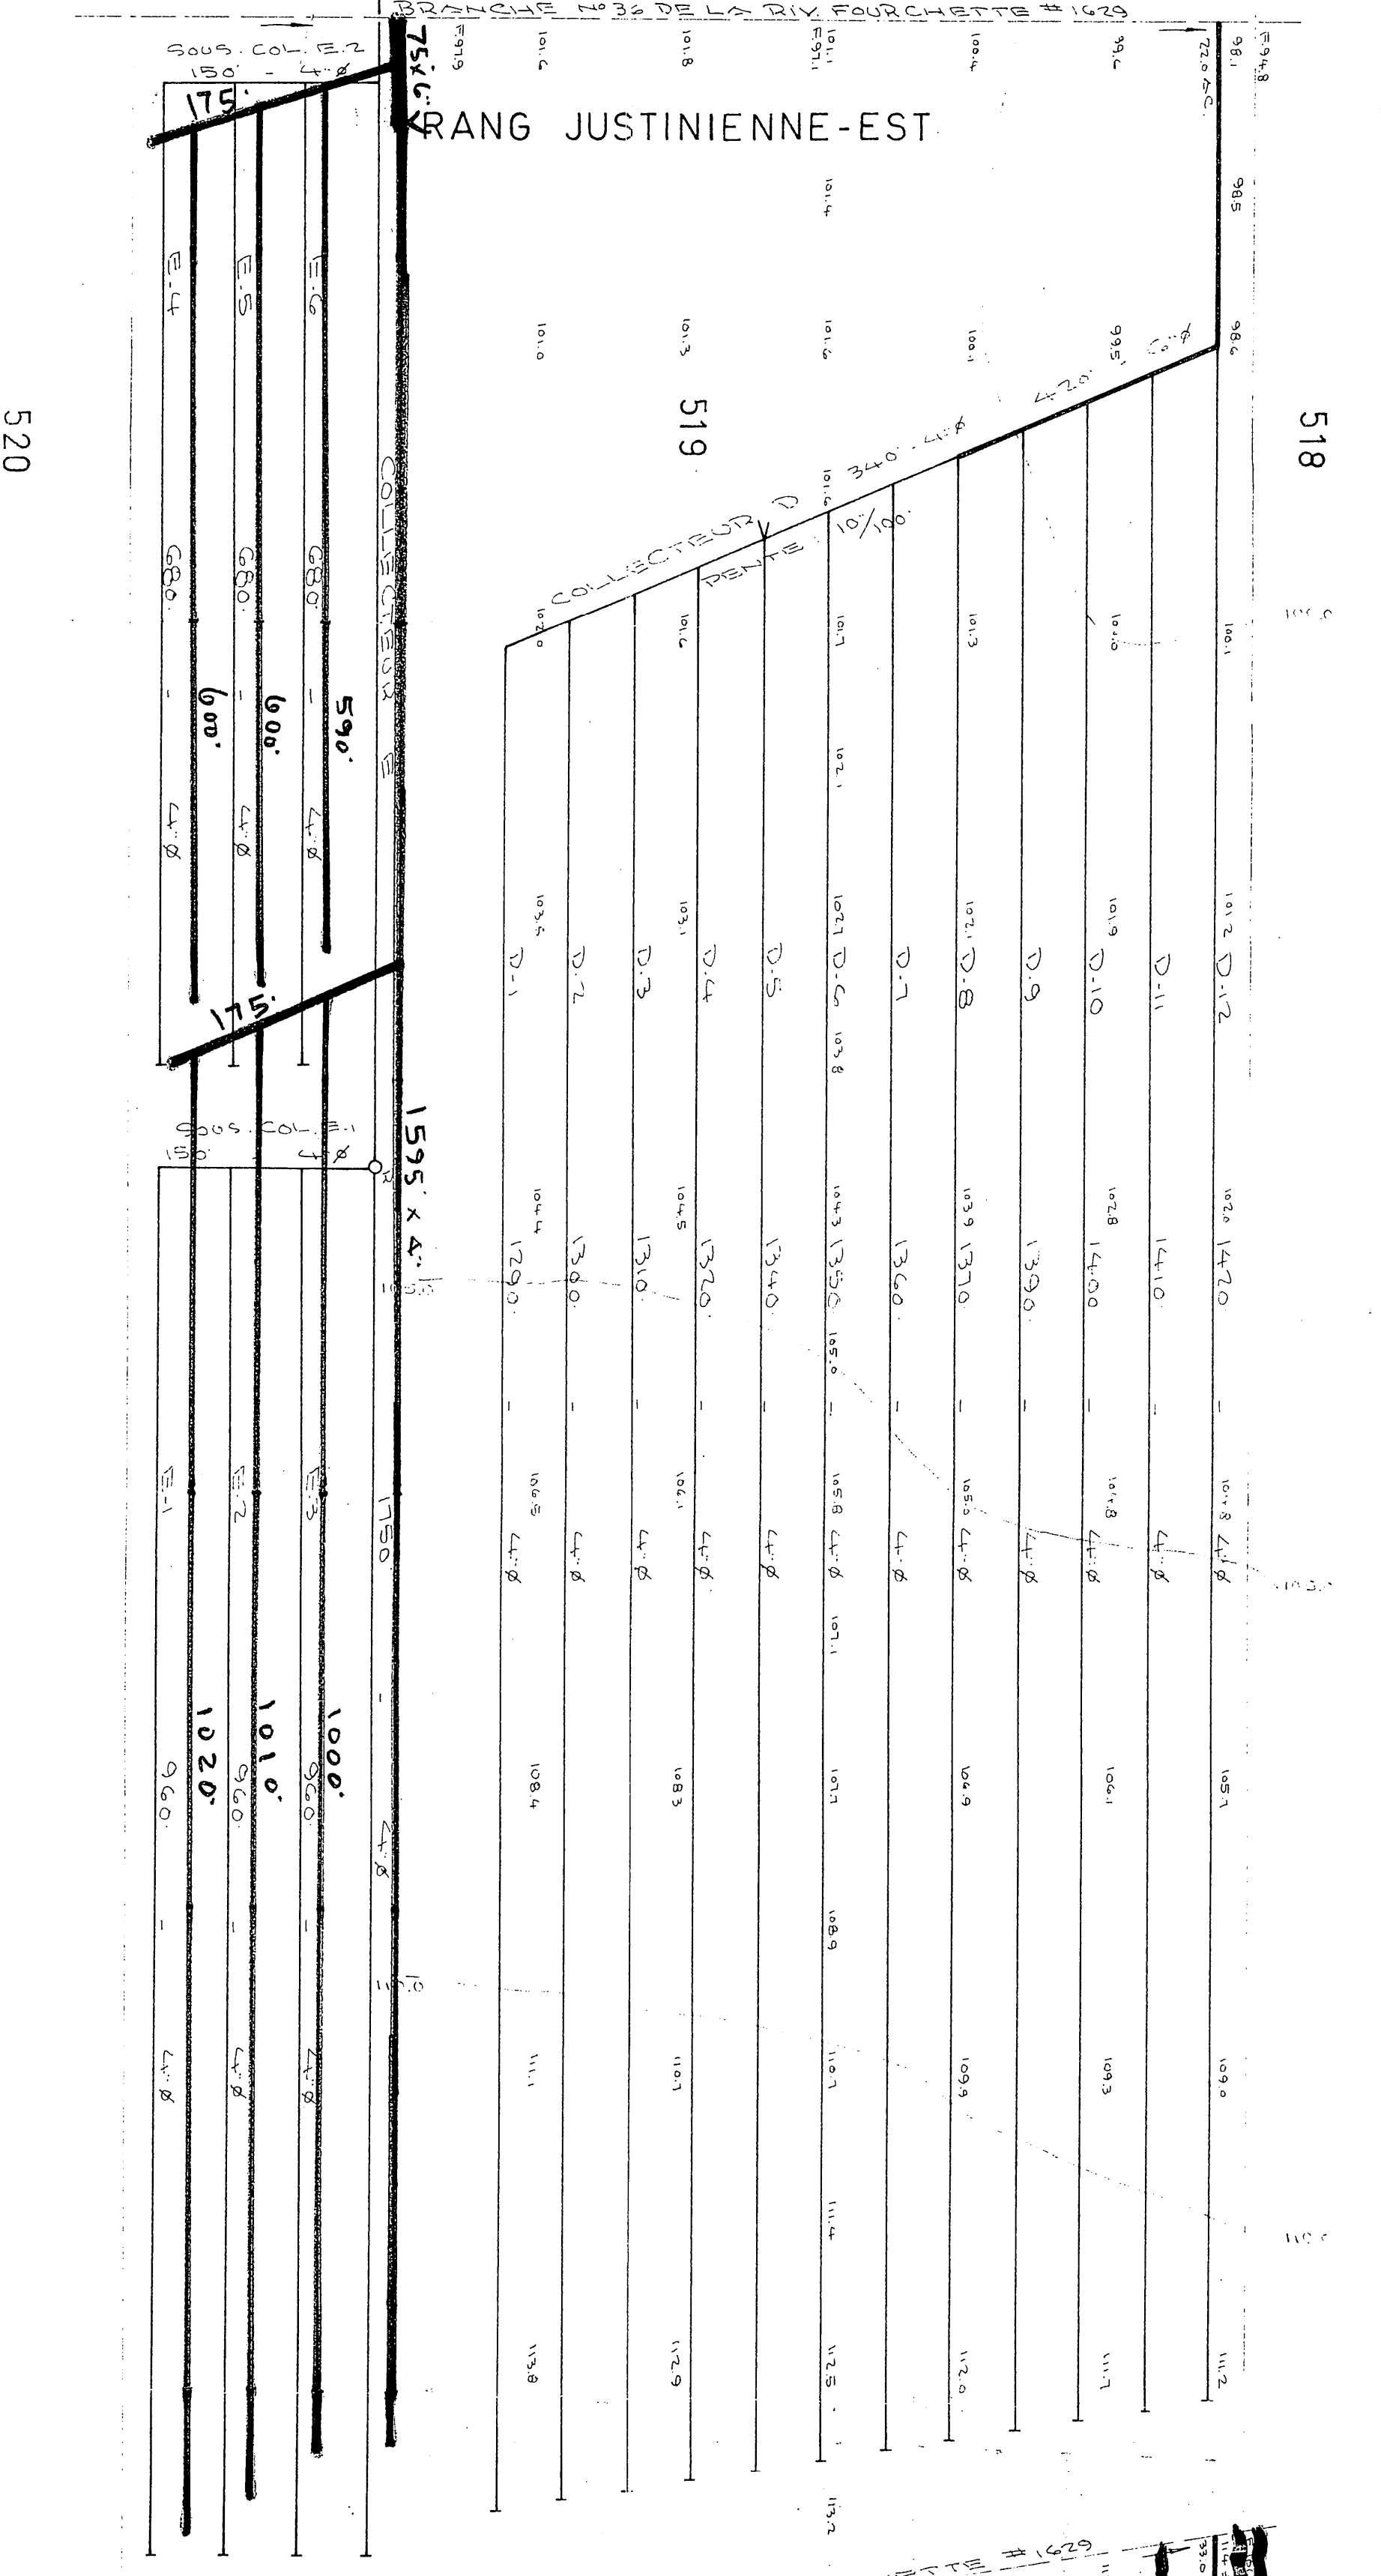


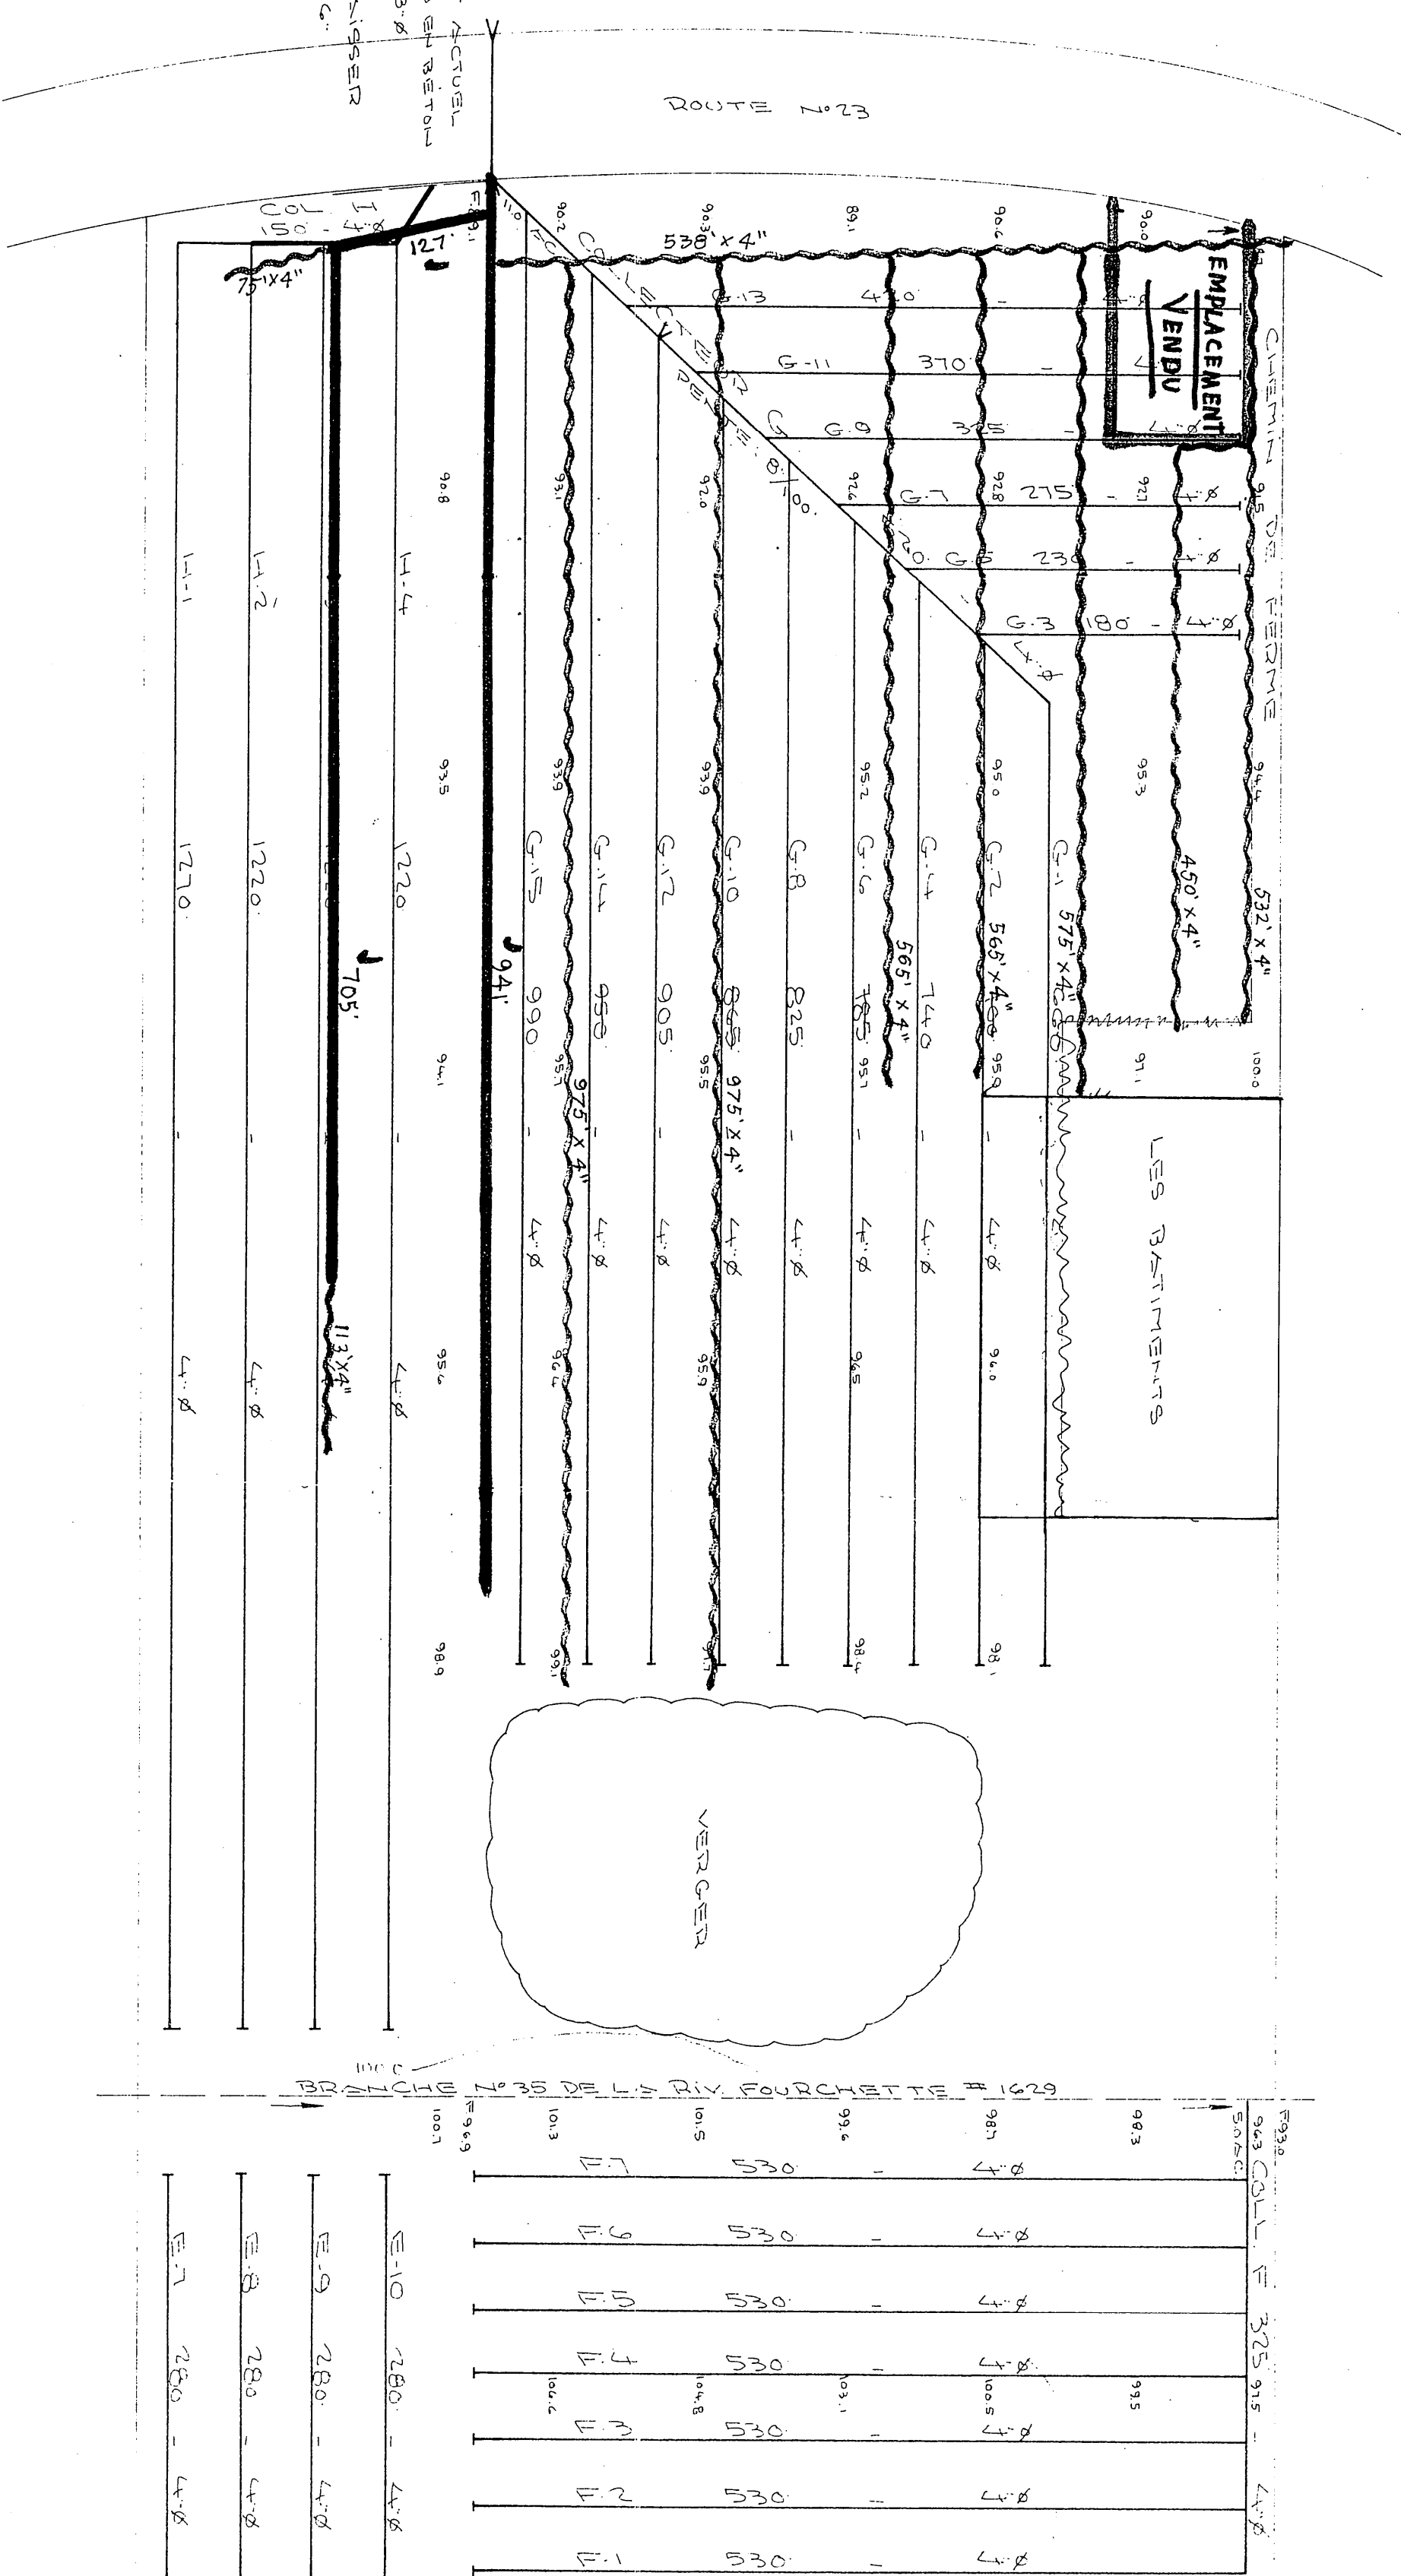

4830' au 1969
10993' au 1974
12562' au 1975
9588' au 1971
11899' au 1971
12547' au 1972
4133' au 1973


HYDRAULIQUE
Ministère de l'Agriculture
et de la Colonisation
DRAINAGE SOUTERRAIN
RAOUL GAGNE

FERME

PLAN No S-7297-A

FEUILLE 1 DE 1

APPROUVÉ PAR