


USURVATION	DRAINS REQUIS	DRAINS INSTALLEES
A	215 10285	4
B	5530	B
C	1185 13005	G
D	175 11550	
E	8525	
F	2765	
G	3085	
TOTAL	1845 54745	
CD. TOTAL	55230 P.L.	

NOTE - IL EST RECOMMENDÉ DE COUVRIR LES DRAINS
D'UN MATÉRIAU FILTRANT.
CE PLAN RÉPOND À LA DEMANDE DU 10 MAI 1970

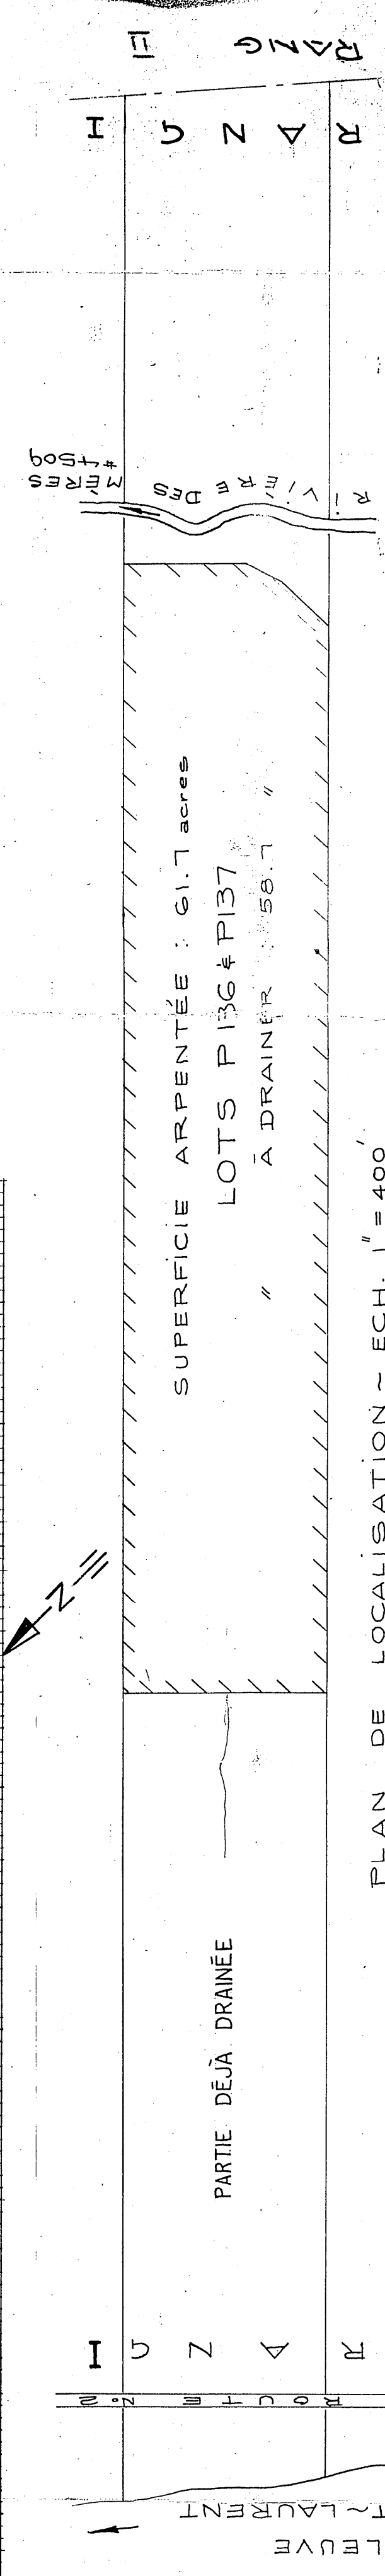

CHANGEMENT DE PENTE : 0.0000
REAR : 0.0000
LIGNE DE COTEAU : 0.0000
DRAINS PROJETES : 0.0000

POINT DE REFÈRE DE NIVEAU : 100.00
ROUSSE DE DÉCHARGE : 100.00
LIGNE DE COTEAU : 100.00
DRAINS EXISTANTS : 0.0000



GROLEAU de GUISE & ASSOCIÉS
INGÉNIEURS-CONSEILS
MONTREAL

HYDRAULIQUE
Ministère de l'AGRICULTURE
et de la COLONISATION
AGRICOLE

DRAINAGE SOUTERRAIN
ROLLAND BOULANGER
ST-VALLIER
BELLECHASSE
DISTRICT ELECTORAL BELLECHASSE
RUEVE PAR Y. TOURIGNY
TRACÉ PAR R. PATEVAUX
PRÉPARÉ PAR R. DUVAL

PLAN No S-8558
FEUILLE 1 DE 1
APPROUVÉ PAR 5-159-270
CHÉF DU DISTRICT N.Y.L.
LE 10 DÉCEMBRE 1970

1917 BOULANGER LUCAS
RÉFÉRENCE

  

1917 BOULANGER LUCAS
RÉFÉRENCE