
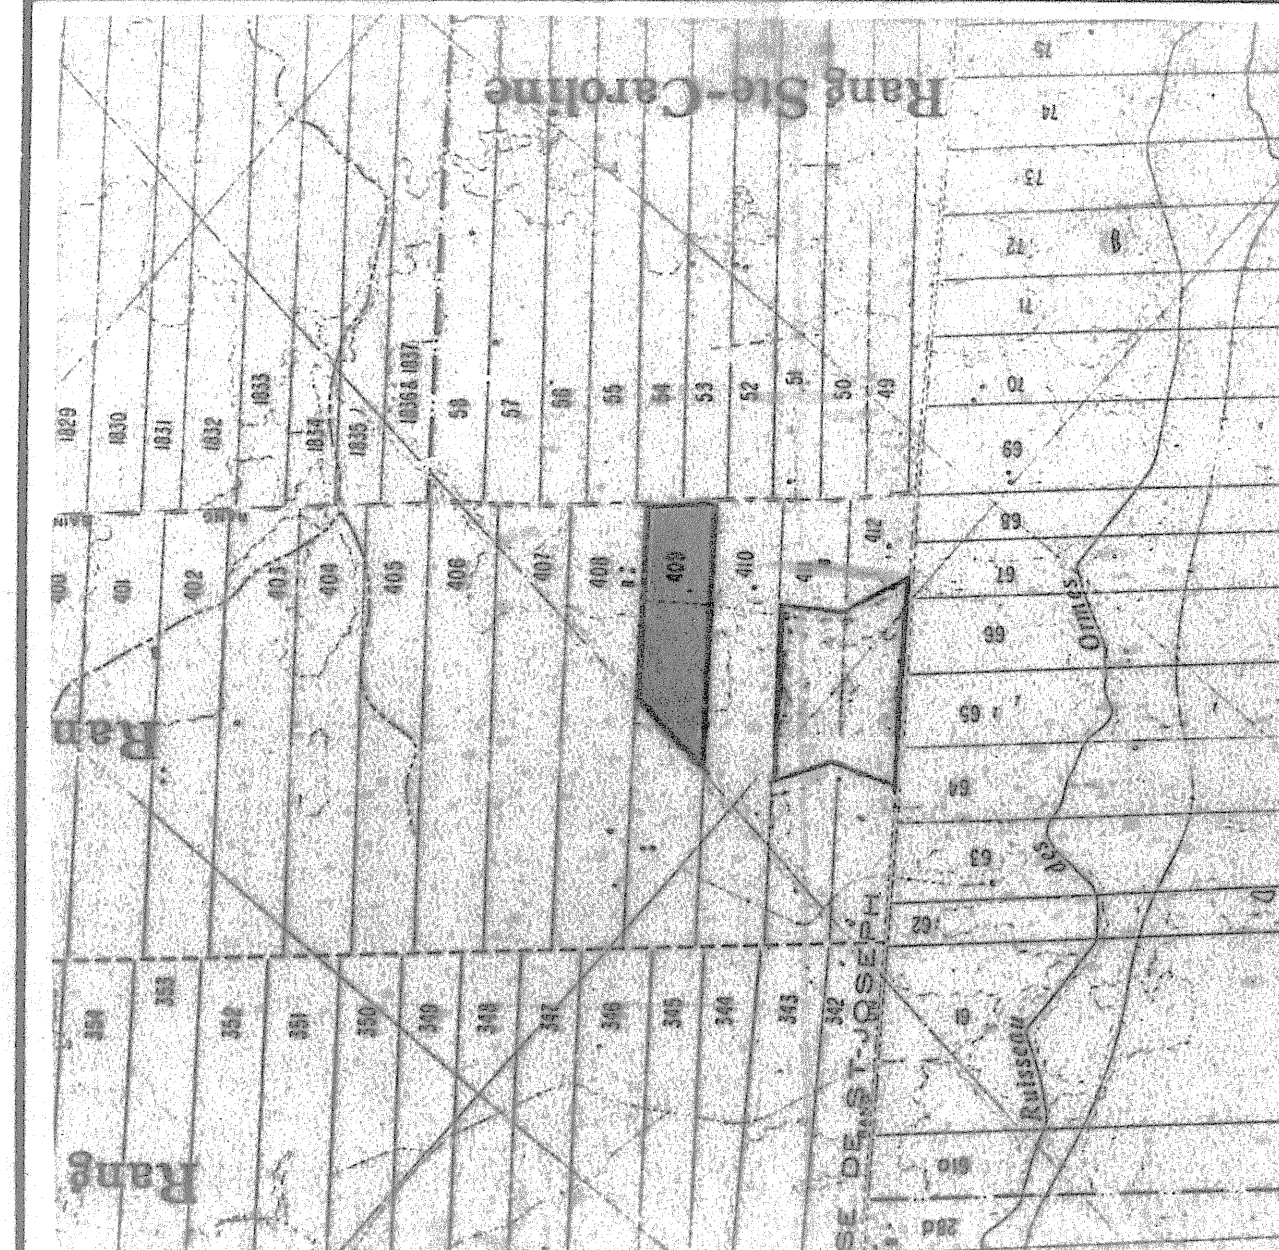
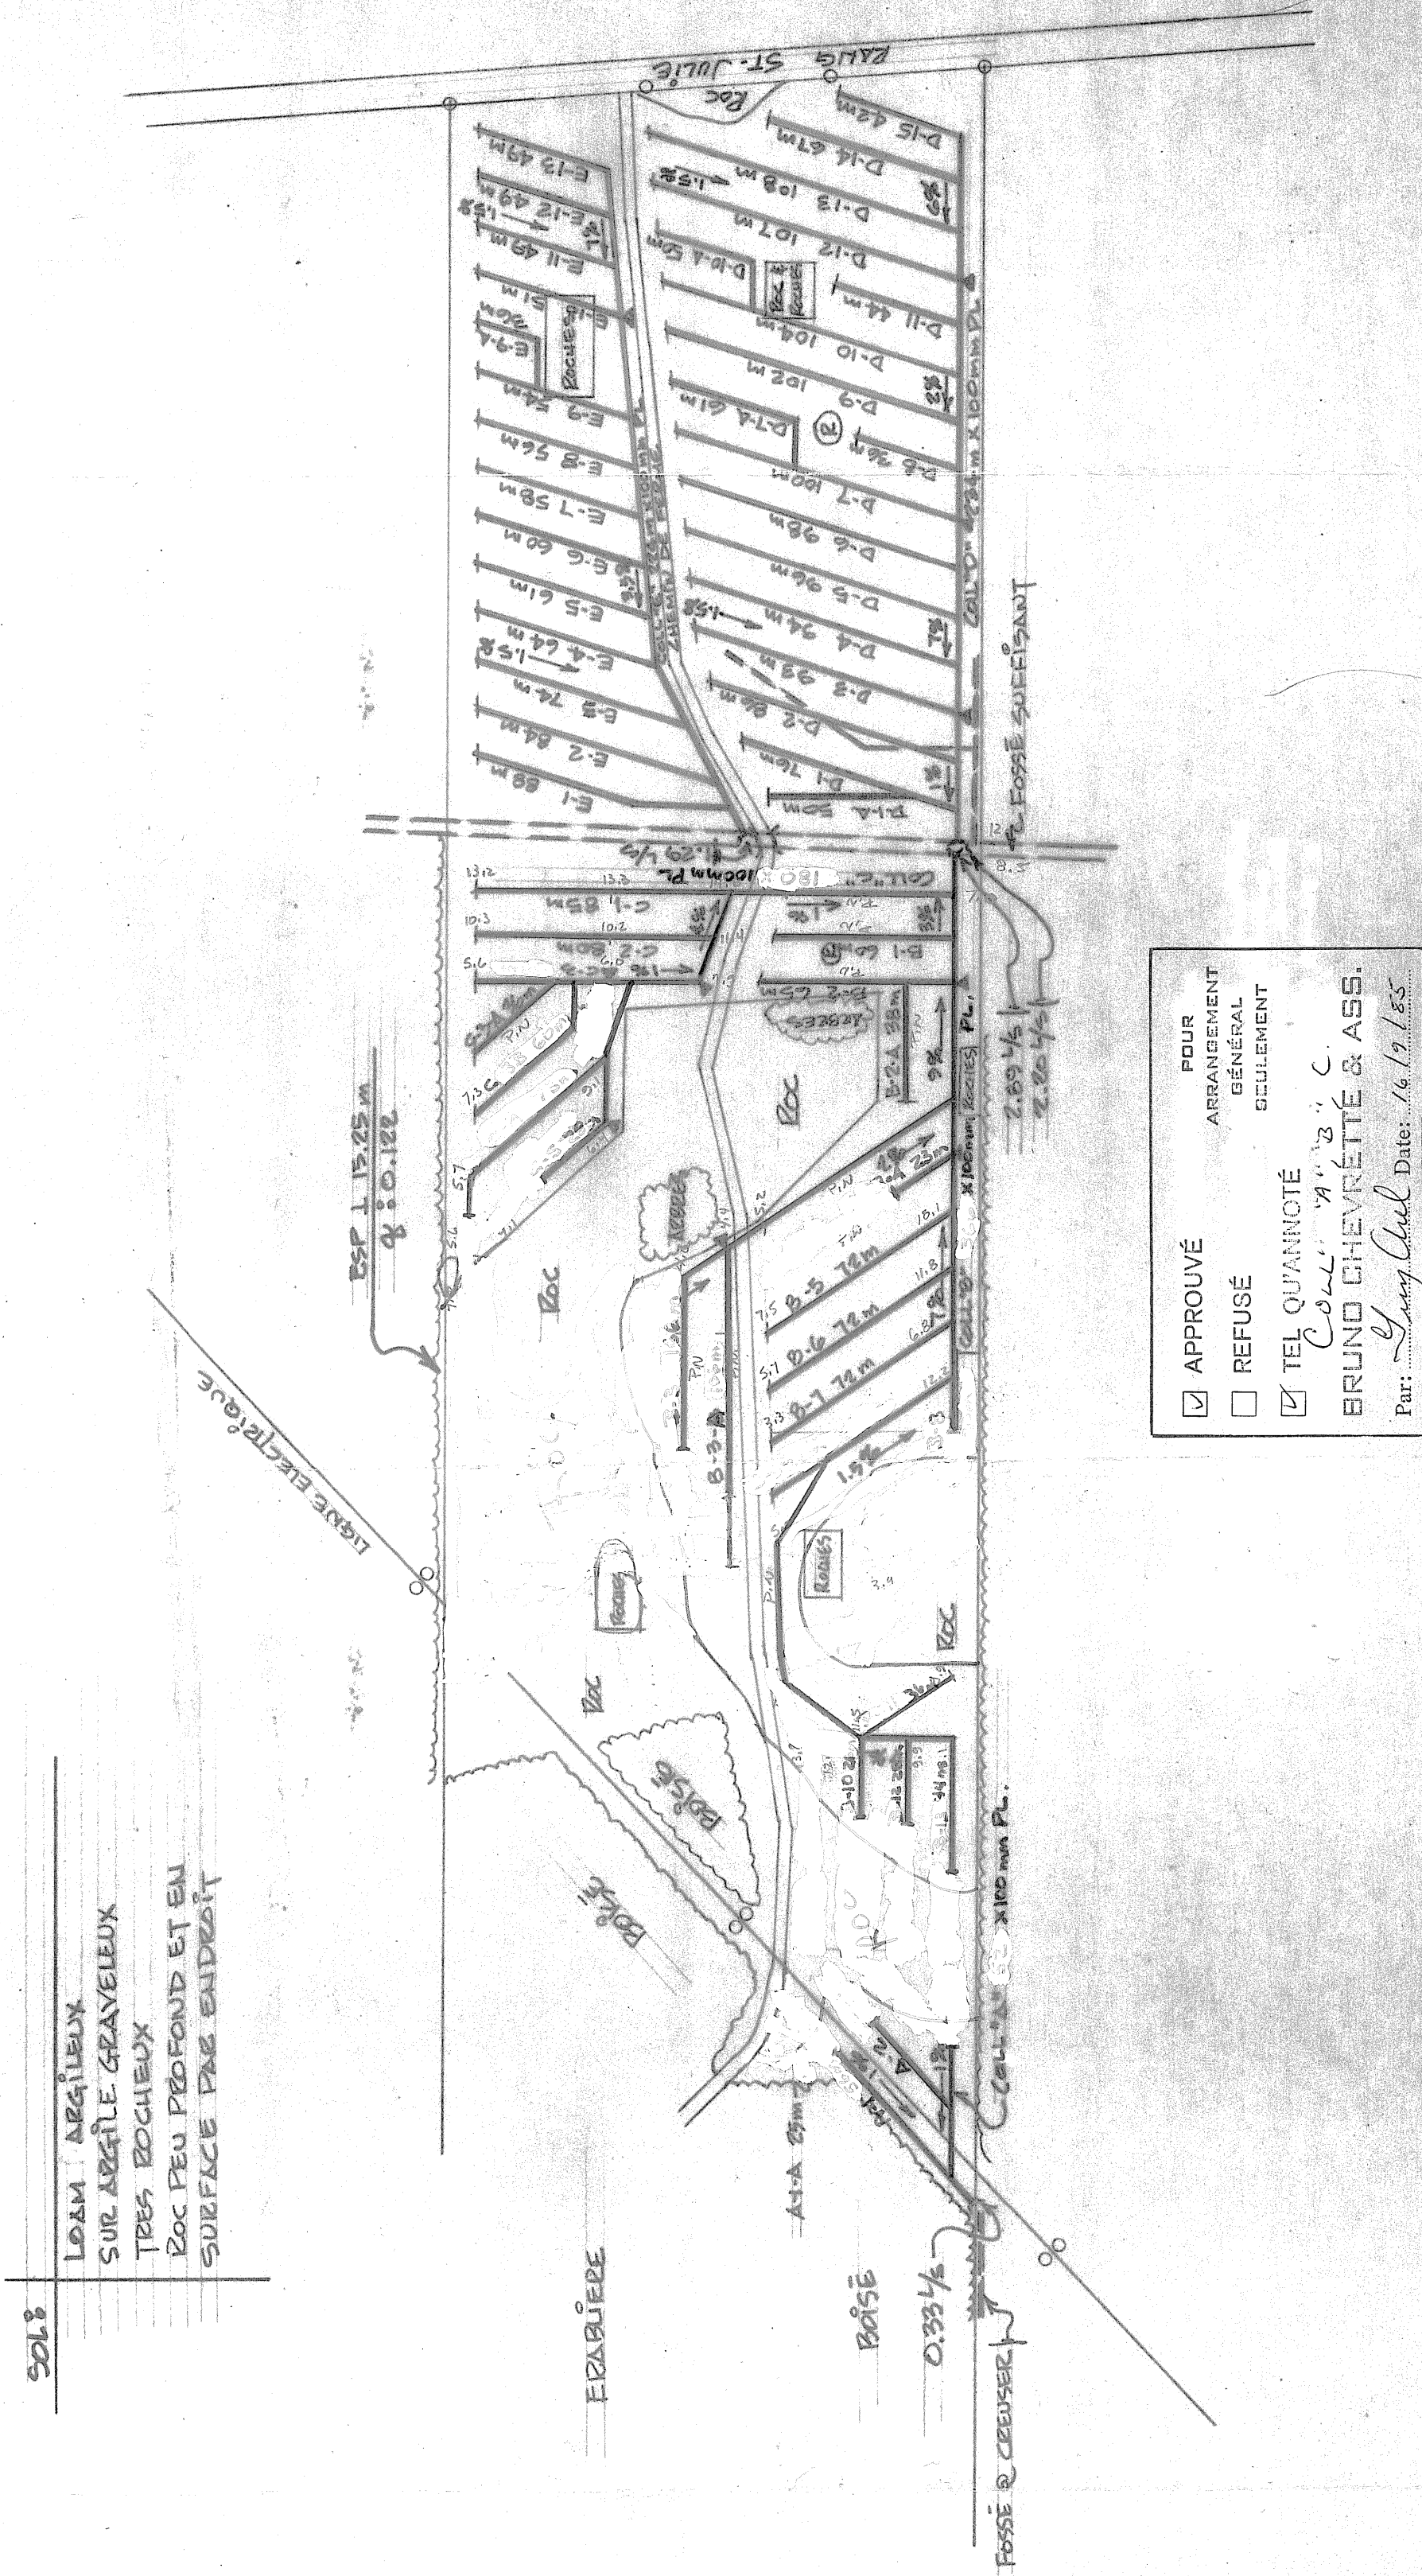
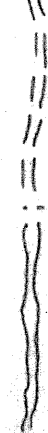
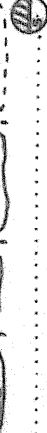
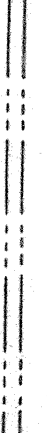



		DRAINS REQUIS									
		POTERIE					POLYETHYLENE				
DESIGNATION		250mm 10"	200mm 8"	150mm 6"	100"-in 4"	250mm. 10"	200mm. 8"	150mm. 6"	100mm. 4"		
COL.											
"A"	58										
"B"	378										
"C"	365										
"D"	224										
"E"	224										
LATERALE											
"A"	213										
"B"	1243										
"C"	617										
"D"	1414										
"E"	835										
TOTAL	5579										
GROSS TOTAL	5579										

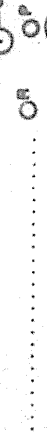

SUPERFIE TOTALE ETUDIEE: 10.96 HECTARES
PLAN DE LOCALISATION
 ECHELLE 1/20,000
 RES: 21 L 2 U.O.

LEGENDE

	Rivière cours d'eau existant, projet.
	Fossé existant, projet.
	Lac, marécage, étang, gravière.
	Drainage souterrain existant.
	Conduit souterrain existant.
	Drains existants, projetés.
	Changement de pente.
	Bouche de décharge.
	Unités existantes, drains < 5,10 m de large.
	Unités nouvelles, versant aval.
	Ligne téléphonique aérienne, souterraine.
	Ligne de transmission.
	Ligne d'énergie électrique.
	Rapide, barrage, chute.
	Station de pompage.
	Regard, puits.
	Trou de sondage.
	Superficie totale, drainage interne suffisant.
	Cours d'eau.
	Basse, biseau, arête taillé.
	Contour.
	Talus de roches en surface, enterrées.
	Limites de zones.

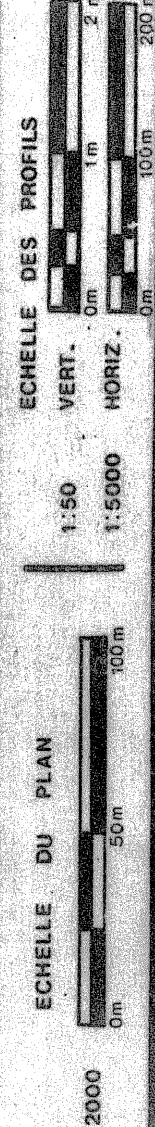

GUY AREL
ingenieur
d'urbanisme
819-478-2723

MARCEL POIRIER & FILS INC.
DUMENT MANDATE PAR: BEAUCHE YACON
ADD. POST 545 88 GRANDE
CAROLINE ST-VICTOR
CTE : BEAUCHE
TEL : 418-566-2687

DRAINAGE SOUTERRAIN

GERARD YACHON
400
STE-JULIE
ST-JULES
COMTE MUNICIPAL : BEAUXE
DISTRICT ELECTORAL : BEAUXE-NORD

PLAN No	PRODUCTEUR AGRICOLE	FEUILLE	1 DE 1
	✓XCG 4305 2010		

MINISTRE DE L'AGRICULTURE DU QUEBEC

SERVICE DE L'HYDRAULIQUE AGRICOLE

DEPOSE LE :

