

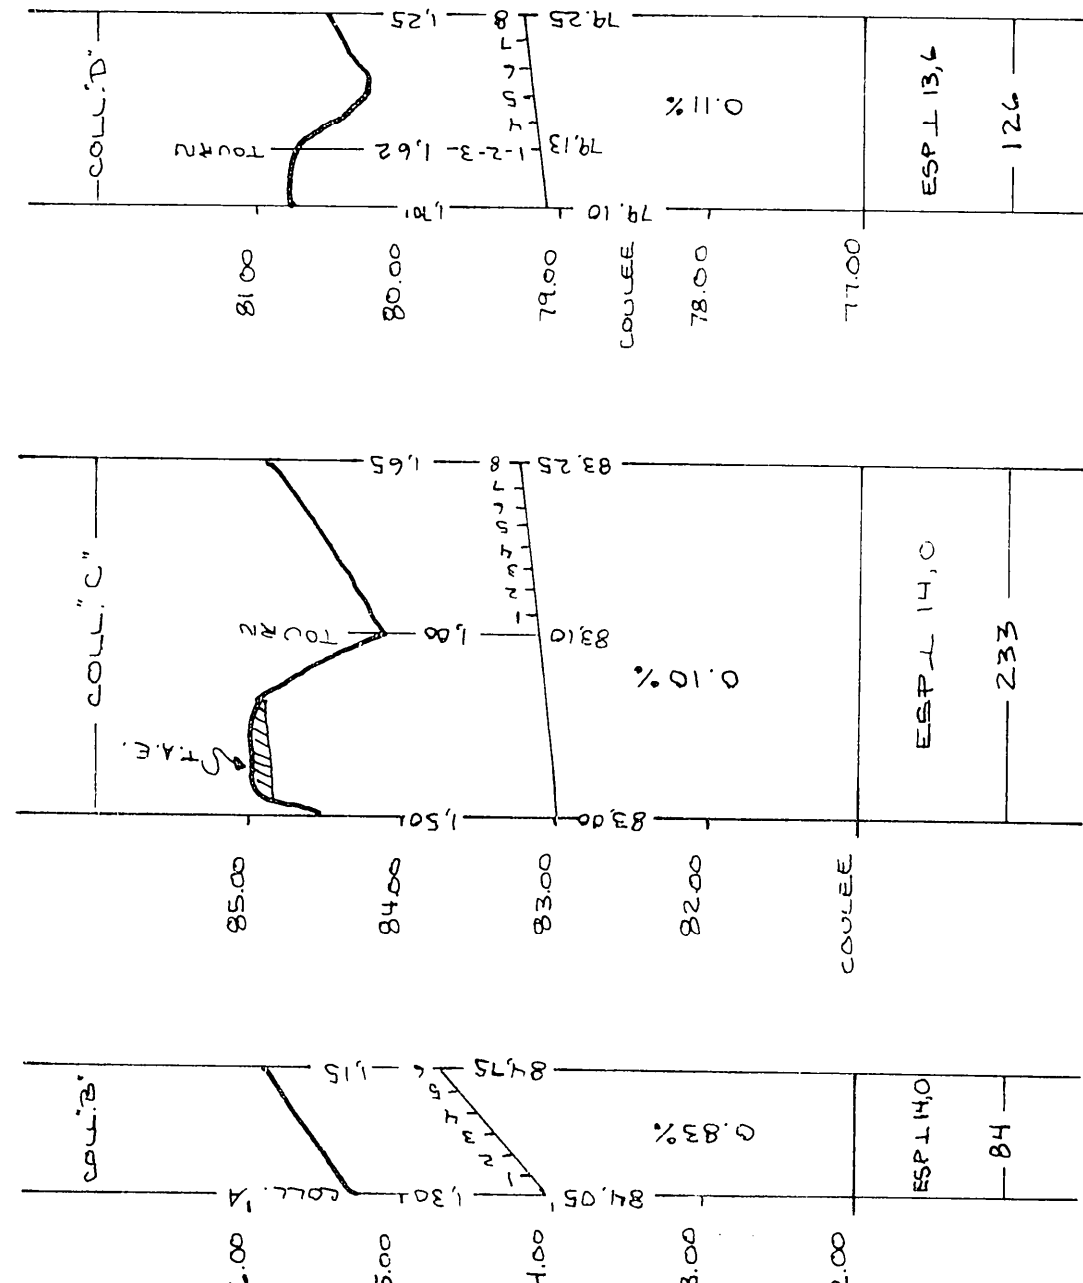
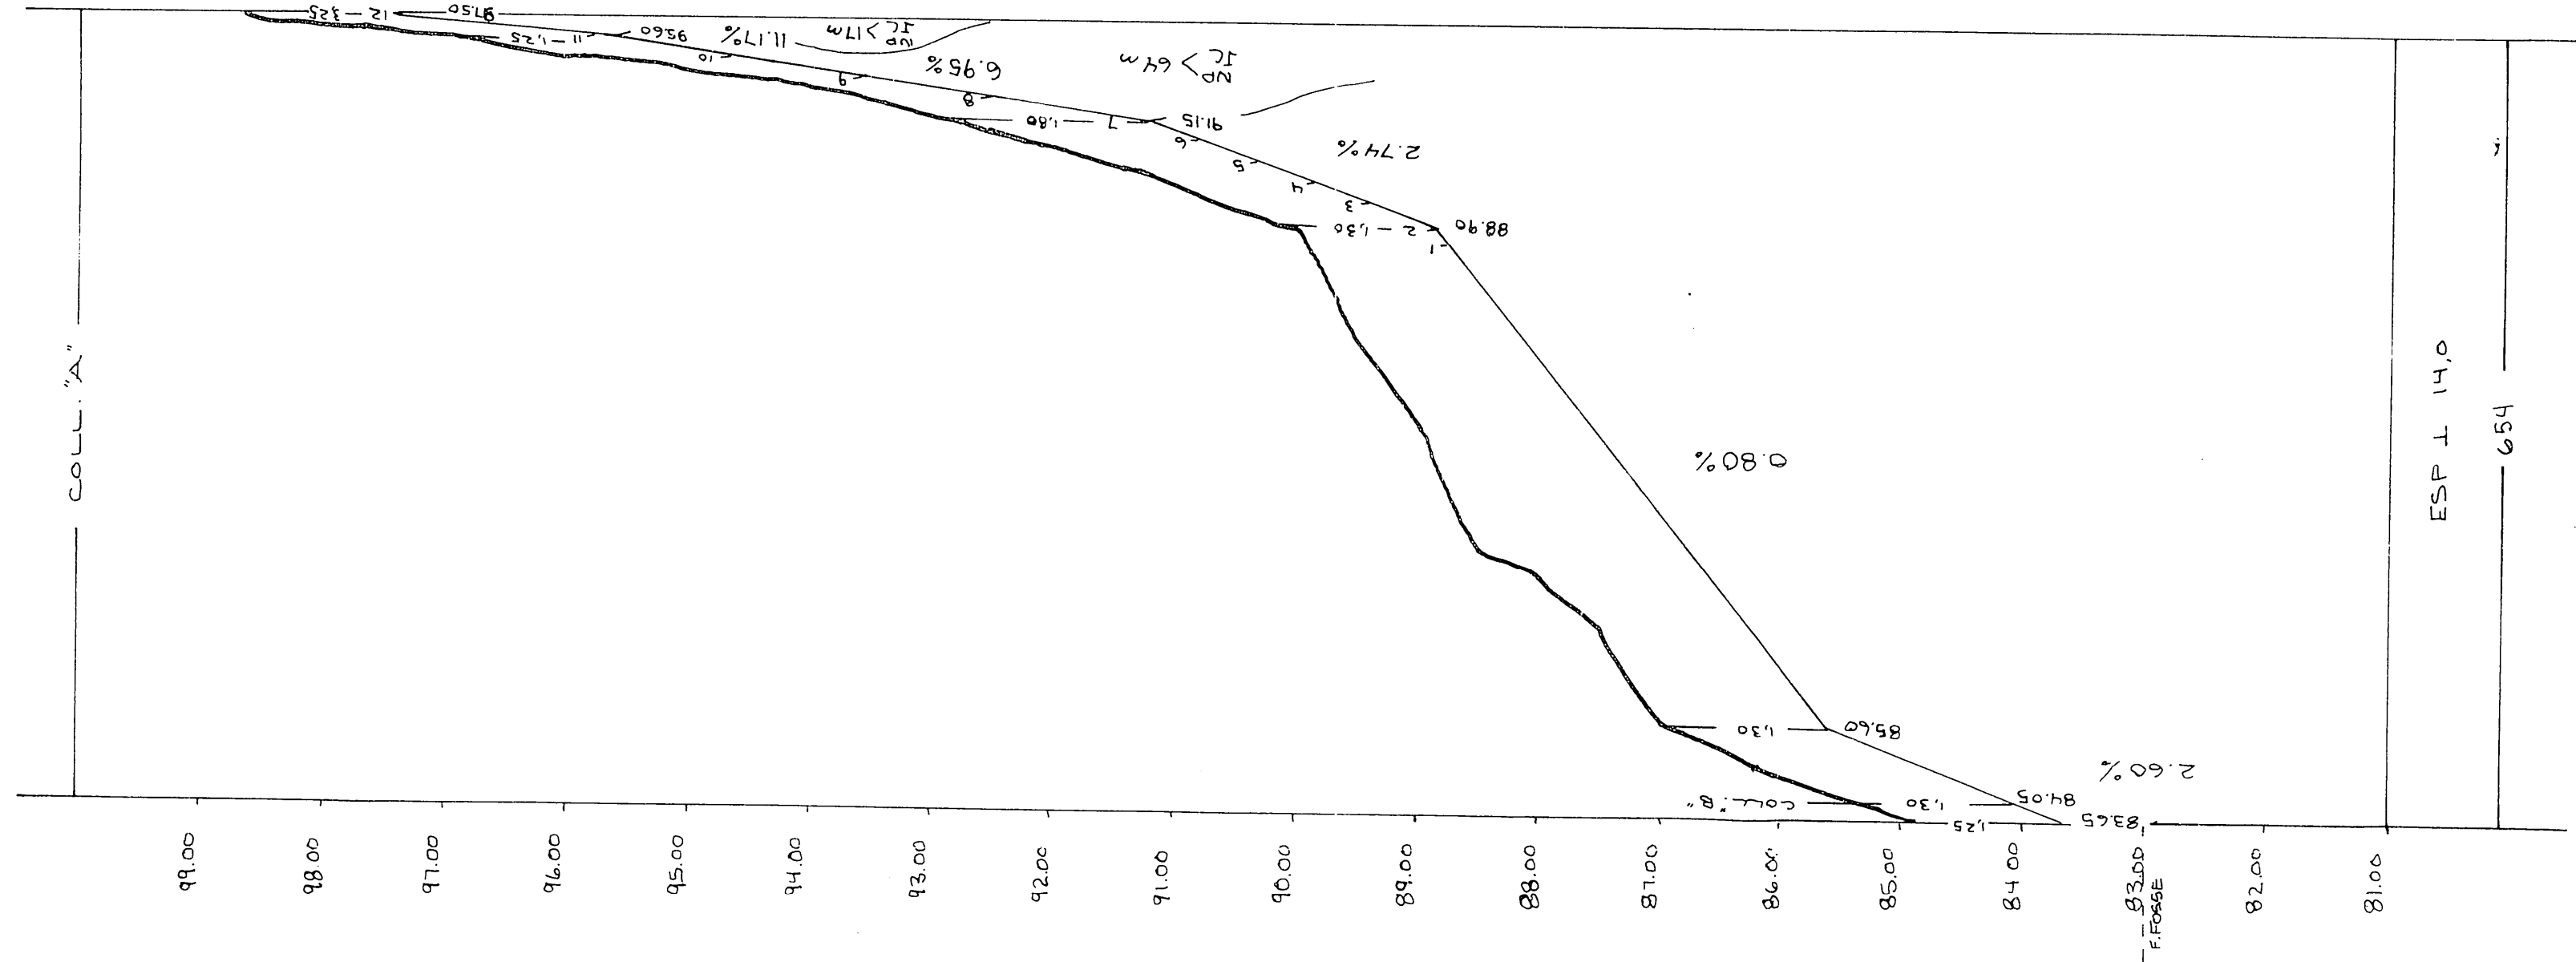
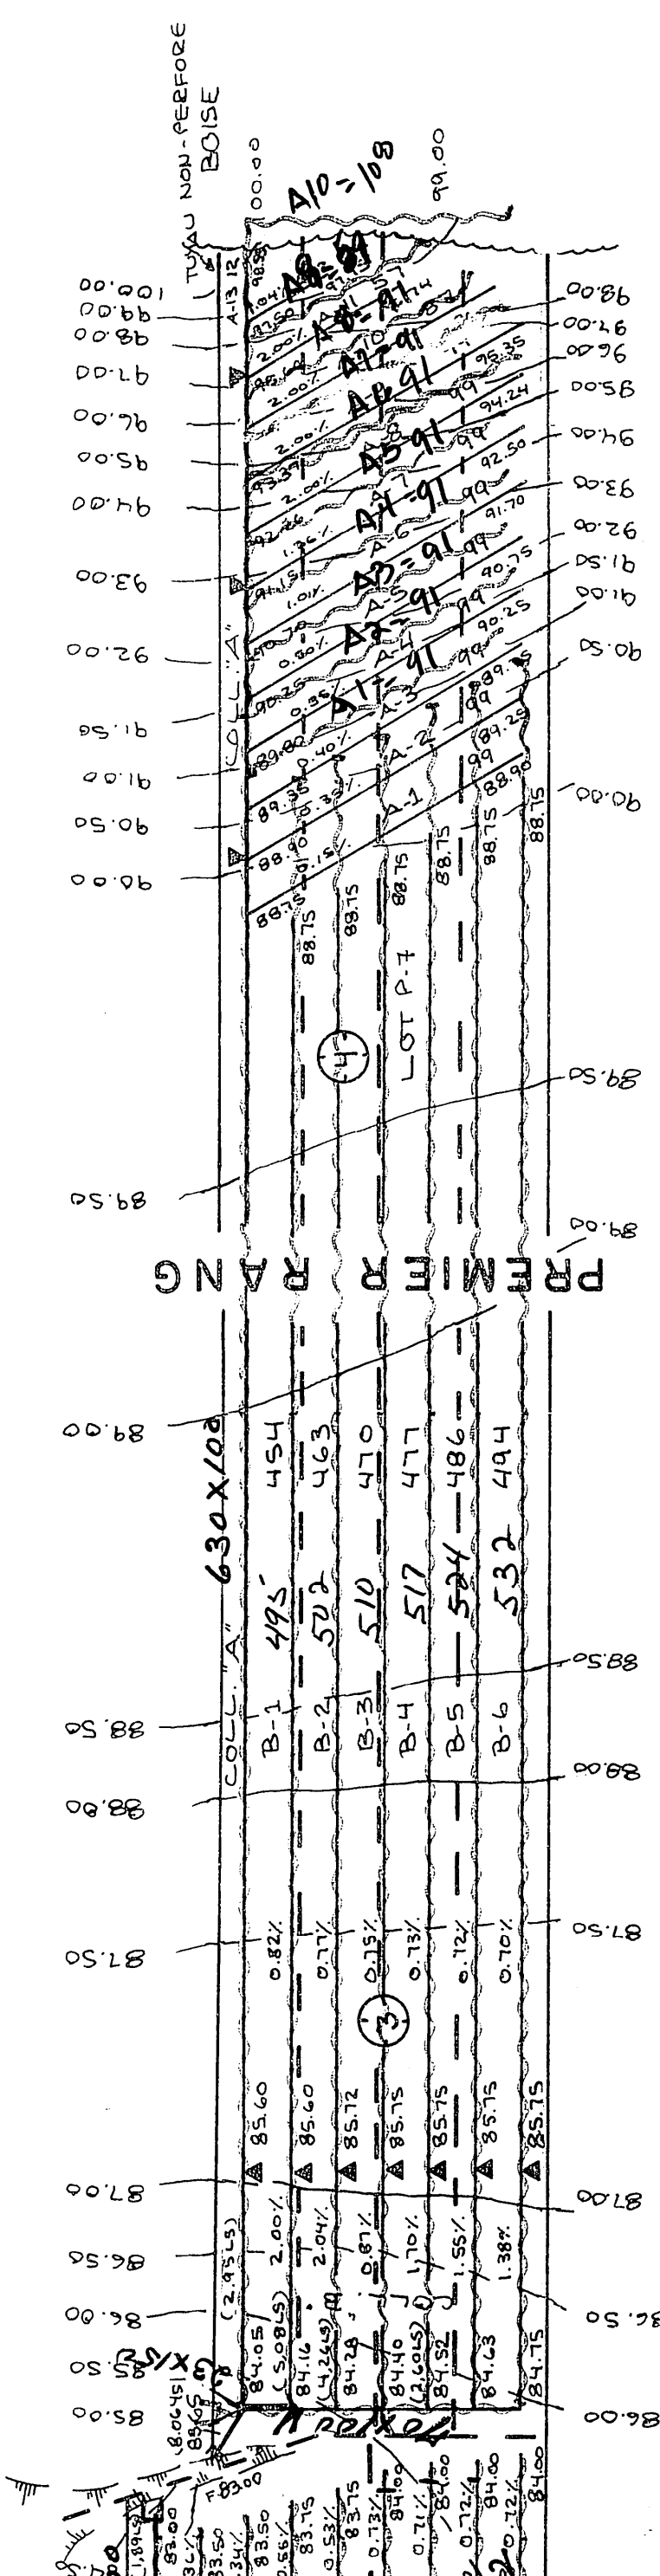


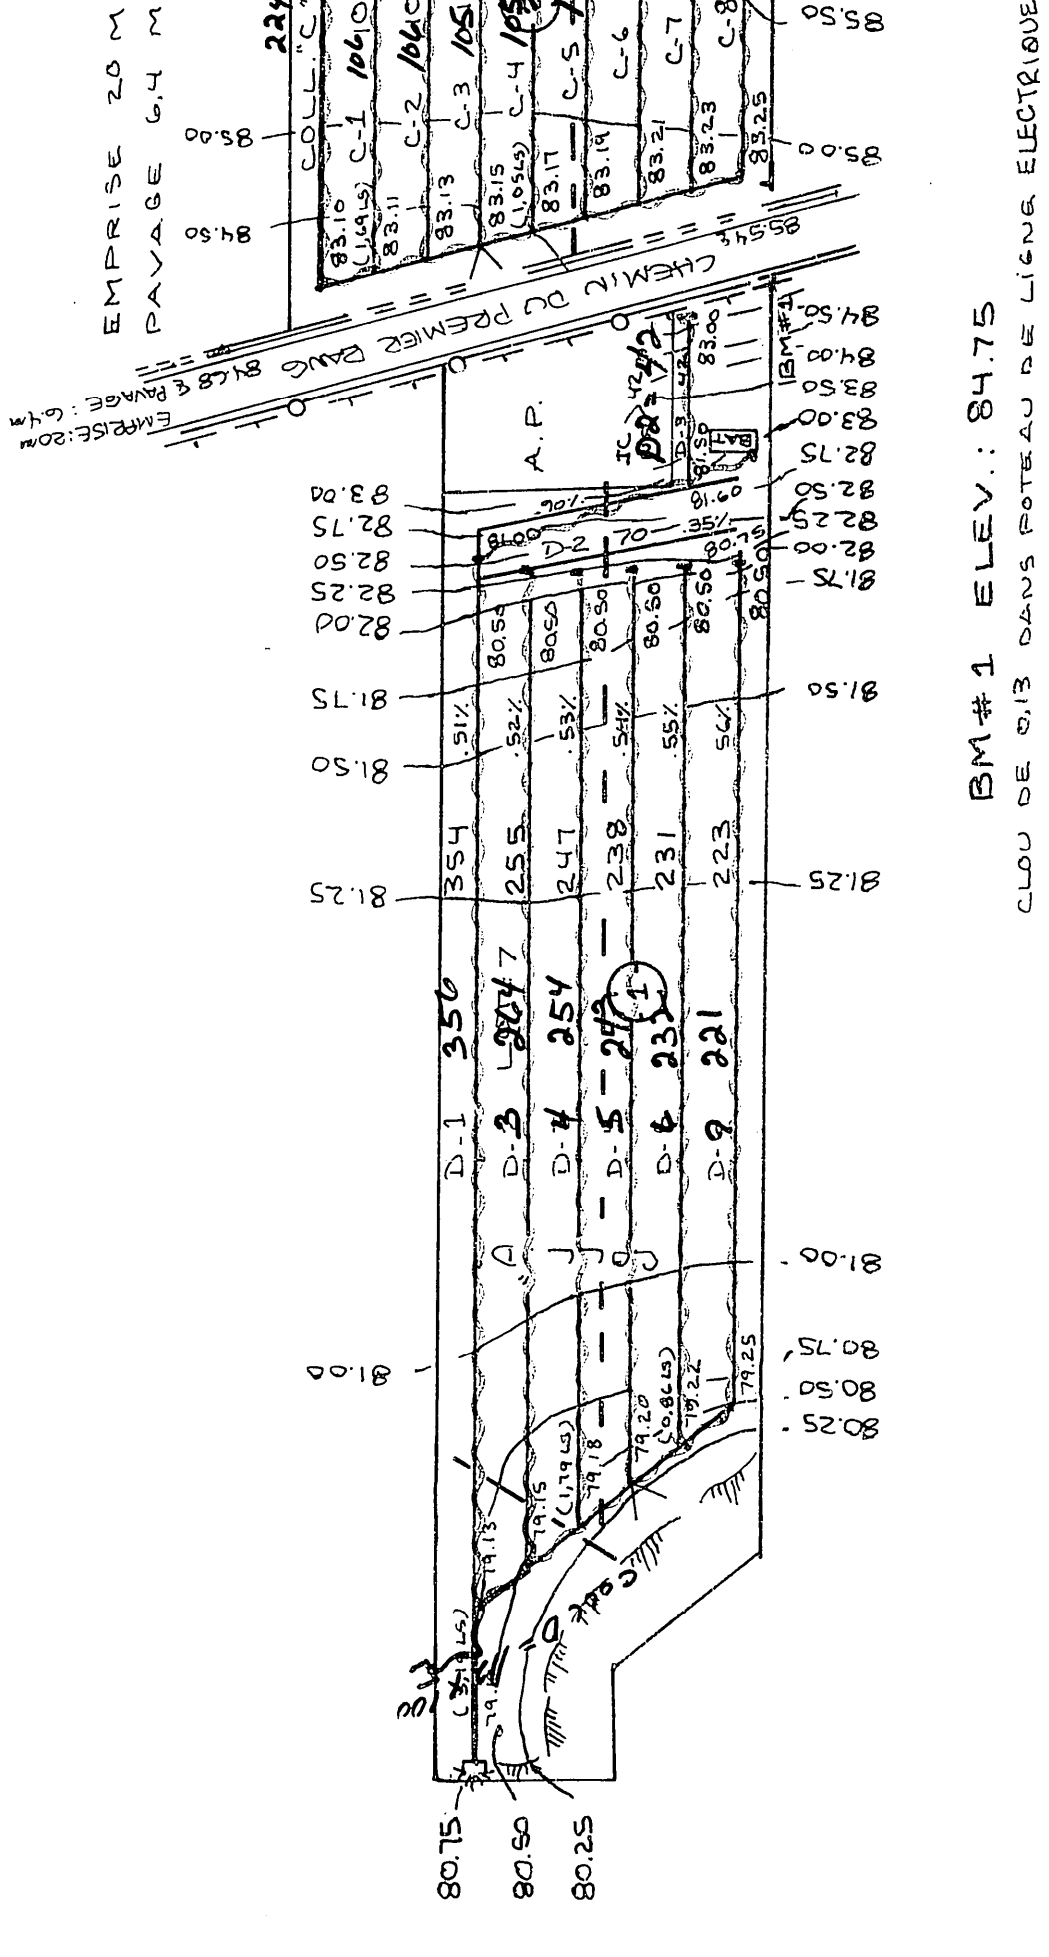

#	1-3-11	#	2
30	TERRE VEGETALE	930	TERRE VEGETALE SABLEUSE
	ARGILE		ARGILE
	BRUNE		BRUNE
			ROUILLE
			1,22

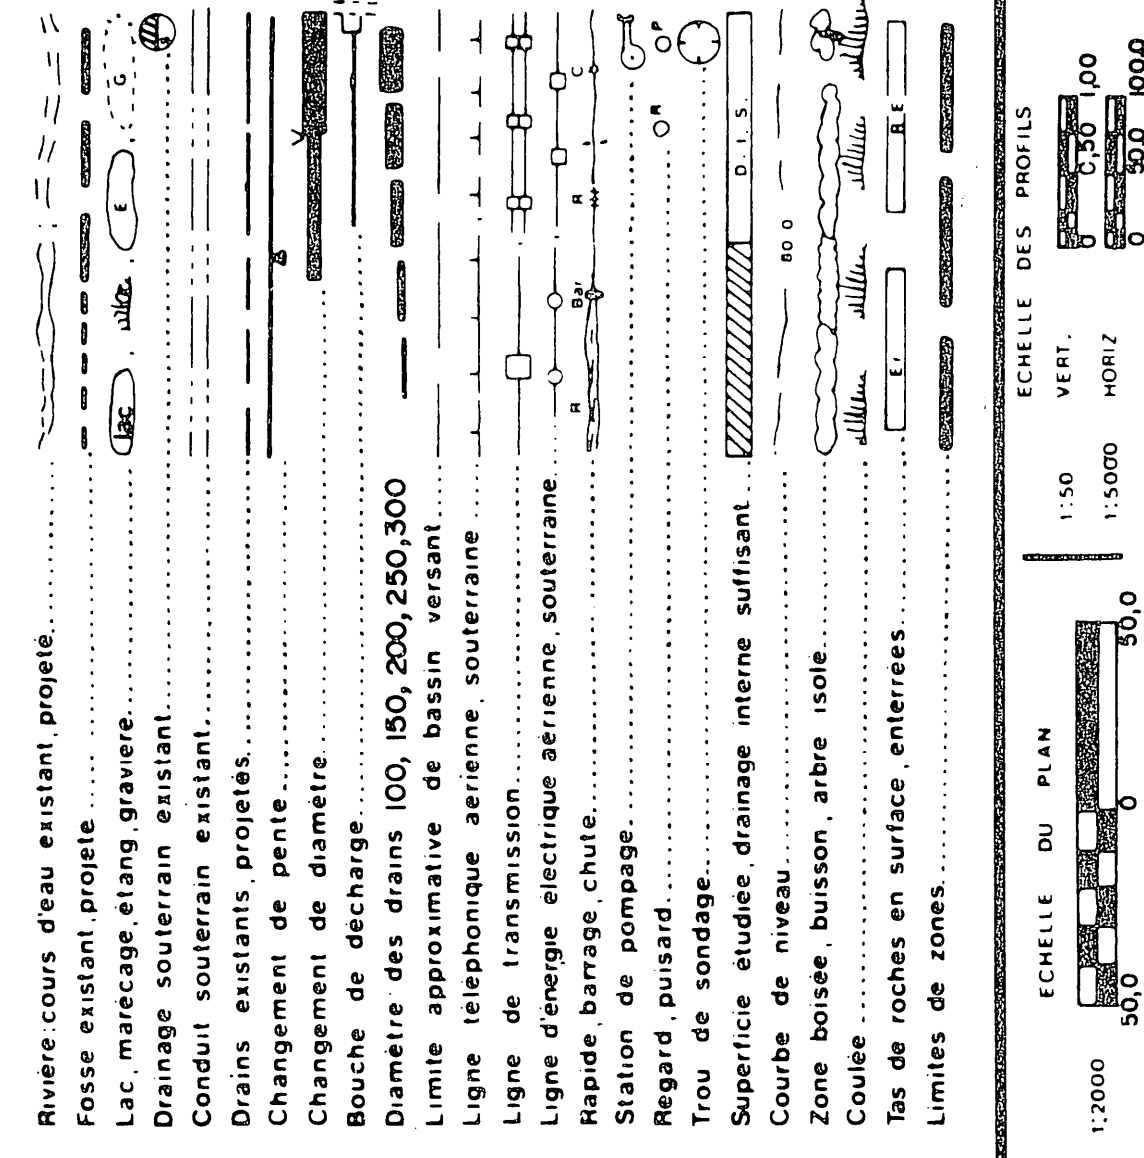

DESIGNATION	300 mm	250 mm	200 mm	150 mm	100 mm	300 to 250 mm	250 to 200 mm	200 mm	150 mm	100 mm
COLLECTEUR										
"A"				21	35-81 -552				21	N° 81 -552
"B"				14	70				42	N° 42 1618
"C"				118	115				162	71
"D"				56	70				92	34
LATERAL										
"A"					35-12 1059					N° 12 1059
"B"					2844					2844
"C"					860 35-42					860 N° 42
"D"					1618					1618
TOTAL				259	35-135 1180					N° 135 1080
GRAND TOTAL	7532					7532				

$$\begin{aligned} E &= 14.0 \text{ m} & q &= 0.152 \text{ m}^3/\text{jour} \\ E &= 13.6 \text{ m} & q &= 0.156 \text{ m}^3/\text{jour} \end{aligned}$$
$$\begin{aligned} E &= 14.0 \text{ m} & q_2 &= 0.152 \text{ m}^3/\text{year} \\ E &= 13.6 \text{ m} & q_3 &= 0.156 \text{ m}^3/\text{year} \end{aligned}$$
[illegible]

	Technidrain inc 10, rue du Commerce Technidrain inc. 9, 252, 112 319-472-1834	LE 10 SEPT 1987 <i>Je soussigné</i>
DUMENT MANDATE PAR : GASTON BEAUDET ADD. POST. 7 906 RAMOIR, ST-LOUIS TEL. LOTIERIERE PROJET PREPARE POUR LE COMPTE DE		

DRAINAGE SOUTERRAIN
 Haaticate St Louis -
 Patrice Bravette
 FORME PASTON BEAUDET
 LOT P-7
 RANG PREMIER RANG
 MUNICIPALITÉ DE LA PAR. S. DE LOTSINIÈRE
 COMITÉ MUNICIPAL LOTSINIÈRE
 DISTRICT ÉLECTORAL LOTSINIÈRE
 PLAN N^o 2155 045 B
 FEUILLE | DE |
 MINISTÈRE DE L'AGRICULTURE, DES PÊCHERIES ET DE L'ALIMENTATION
 BUREAU DE RENSEIGNEMENTS AGRICOLES
 DÉPOSÉ LE: 13 SEPT 1962

DÉPOSÉ LE: 13 SEPT 1982