



Les drains du système "L" et "H" ont à 50' de l'N-1
N-1 ayant lieu de valant le plan

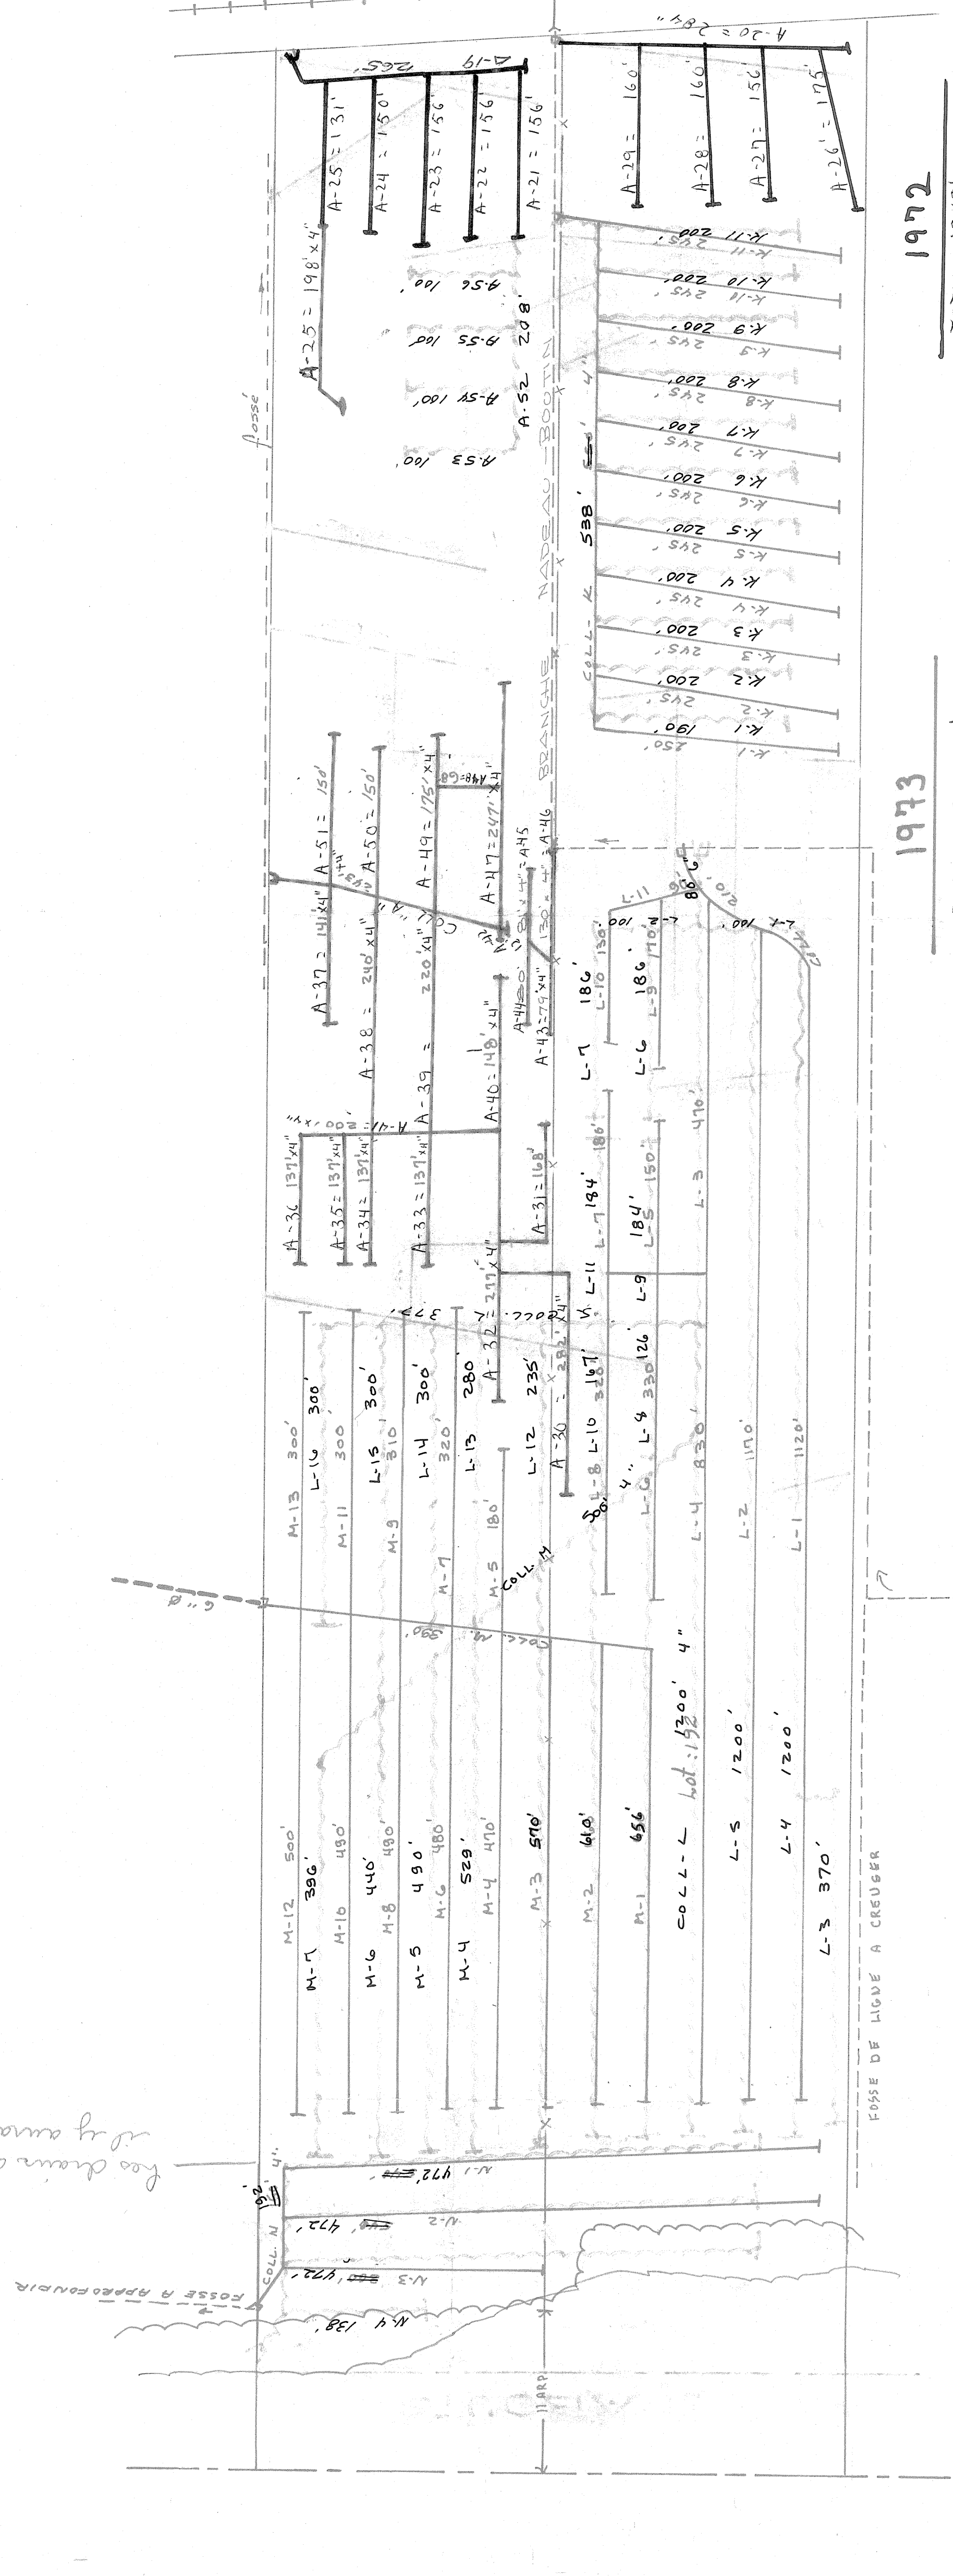


1973
TOTAL: 3,834' x 4"

1972
TOTAL: 1,949'

1967
TOTAL: 2,015'

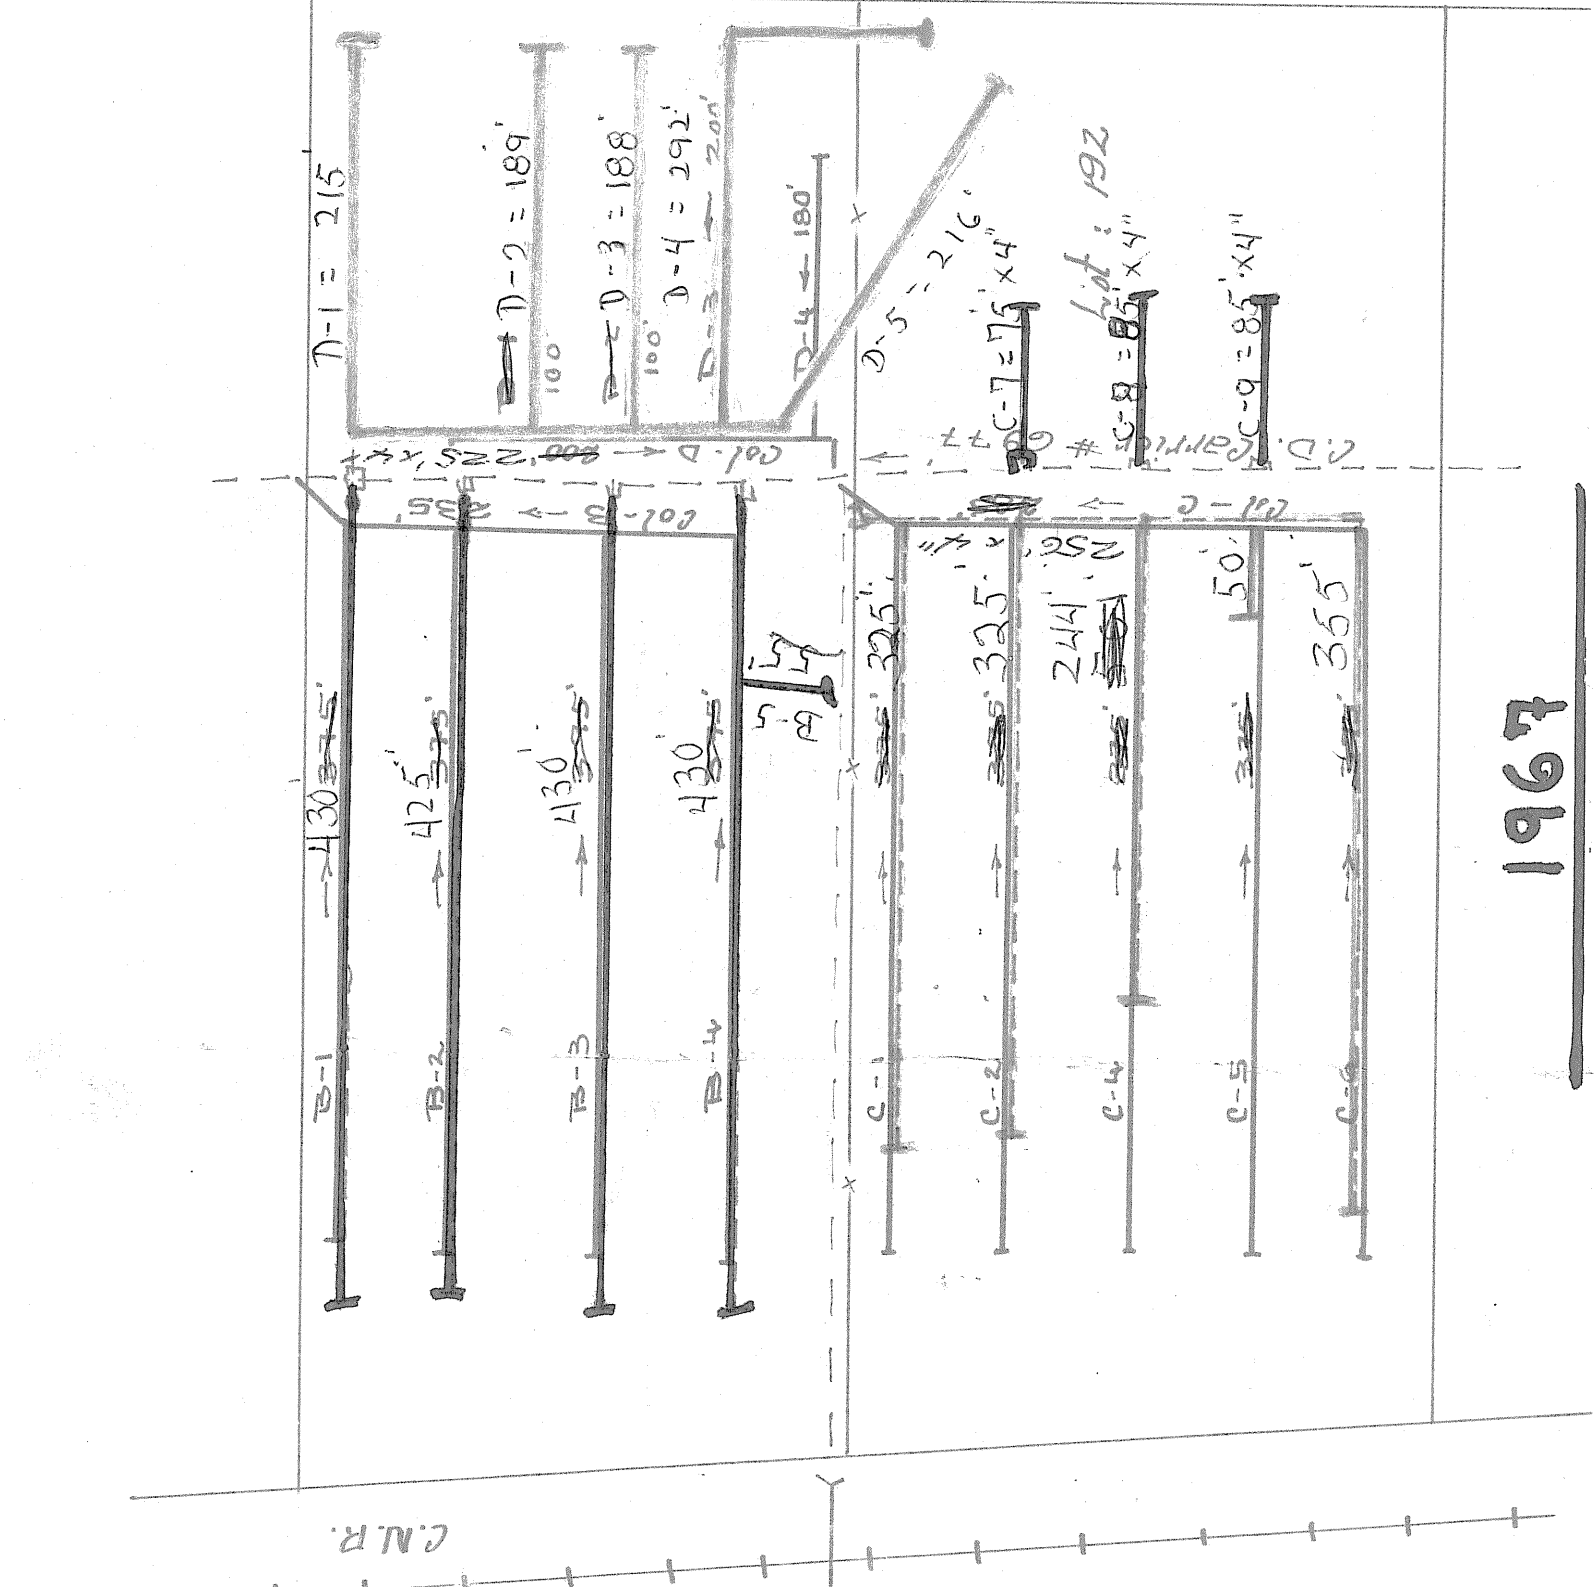

1974
TOTAL: 14,674'

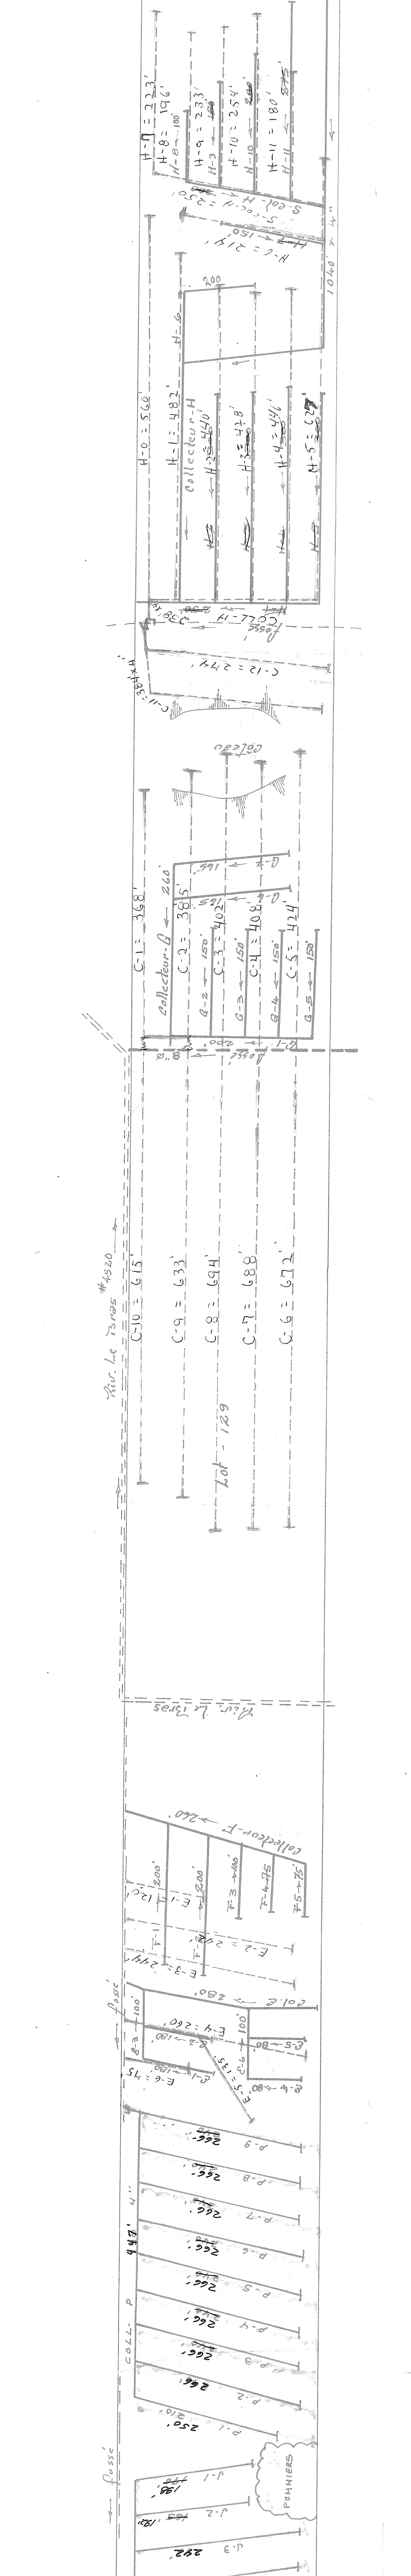


DESIGNATION	DRAINS REQUIS		Logueur en pieds 1977	
	OPTION	POTERIE	OPTION	POLYETHYLENE
COLLECTEUR A	10	8	DIAMETRE EN POUCES	6
			2 1/2"	2 1/2"
			3 1/2"	3 1/2"
			4 1/2"	4 1/2"
L			2 1/2"	2 1/2"
			3 1/2"	3 1/2"
			4 1/2"	4 1/2"
			5 1/2"	5 1/2"
M			2 1/2"	2 1/2"
			3 1/2"	3 1/2"
			4 1/2"	4 1/2"
			5 1/2"	5 1/2"
N			2 1/2"	2 1/2"
			3 1/2"	3 1/2"
			4 1/2"	4 1/2"
			5 1/2"	5 1/2"
P			2 1/2"	2 1/2"
			3 1/2"	3 1/2"
			4 1/2"	4 1/2"
			5 1/2"	5 1/2"
TOTAL		GLOBAL:	20,360'	20,360'

PROFONDEUR MINIMUM DES DRAINS 30"

DESIGNATION	DRAINS REQUIS		DRAINS INSTALLES	
	B	C	B	C
Collecteur A			3511'	
B			1738'	
D			2160'	
E			1492'	
F			1100'	
G			910'	
H			1392'	
I			3745'	
TOTAL			15326'	
GRAND TOTAL			15326'	

Profondeur minimum des drains = 30"
Remarque du 6 septembre 1967

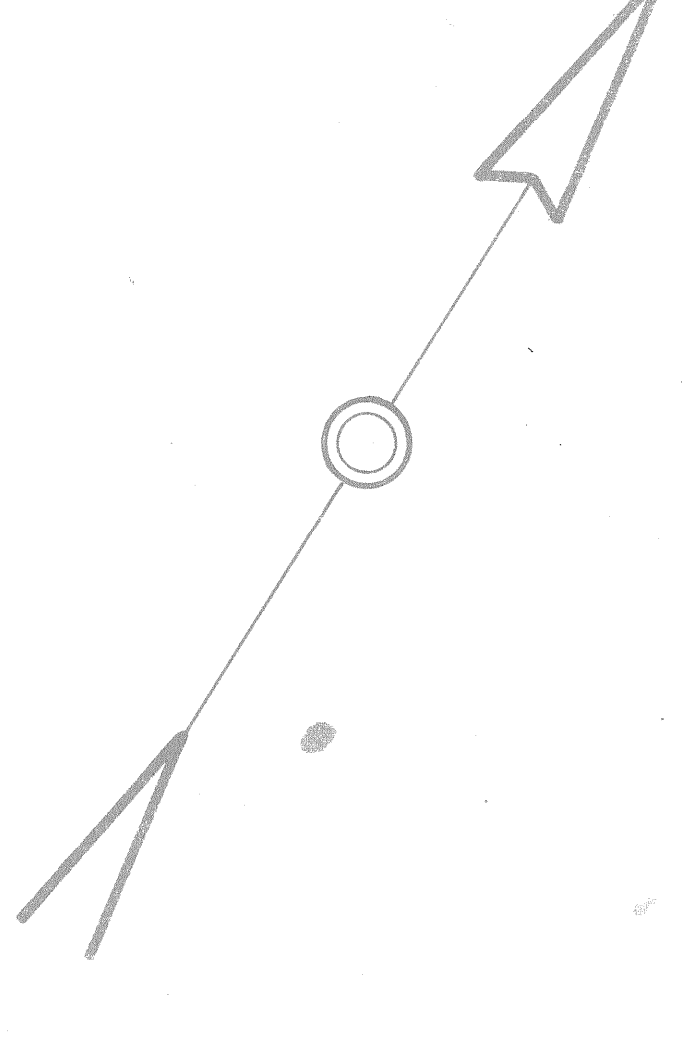

LEGENDE	
Chemin route	---
Chemin	---
Drains posés	---
Drains existants	---

Echelle 1"=100'

HYDRAULIQUE	Ministère de l'AGRICULTURE et de la COLONISATION	PROVINCE DE QUÉBEC
AGRICOLE		
DRAINAGE SOUTERRAIN		
FERME		
J.M. NADEAU		
MUNICIPALITÉ DE LA PAROISSE DE ST-HENRI		
COMTE DE DORCHESTER		
DISTRICT ELECTORAL DE DORCHESTER		
RELEVÉ PAR Nadeau		
PROJONTE PAR Nadeau		
REVISE PAR Nadeau		
DRESSÉ PAR Nadeau		
PLAN NO S-6699		
FEUILLE 1 DE 1		
APPROUVE PAR		
QUÉBEC		
LE 30 MARS 1968		
REVISION: 100%		