


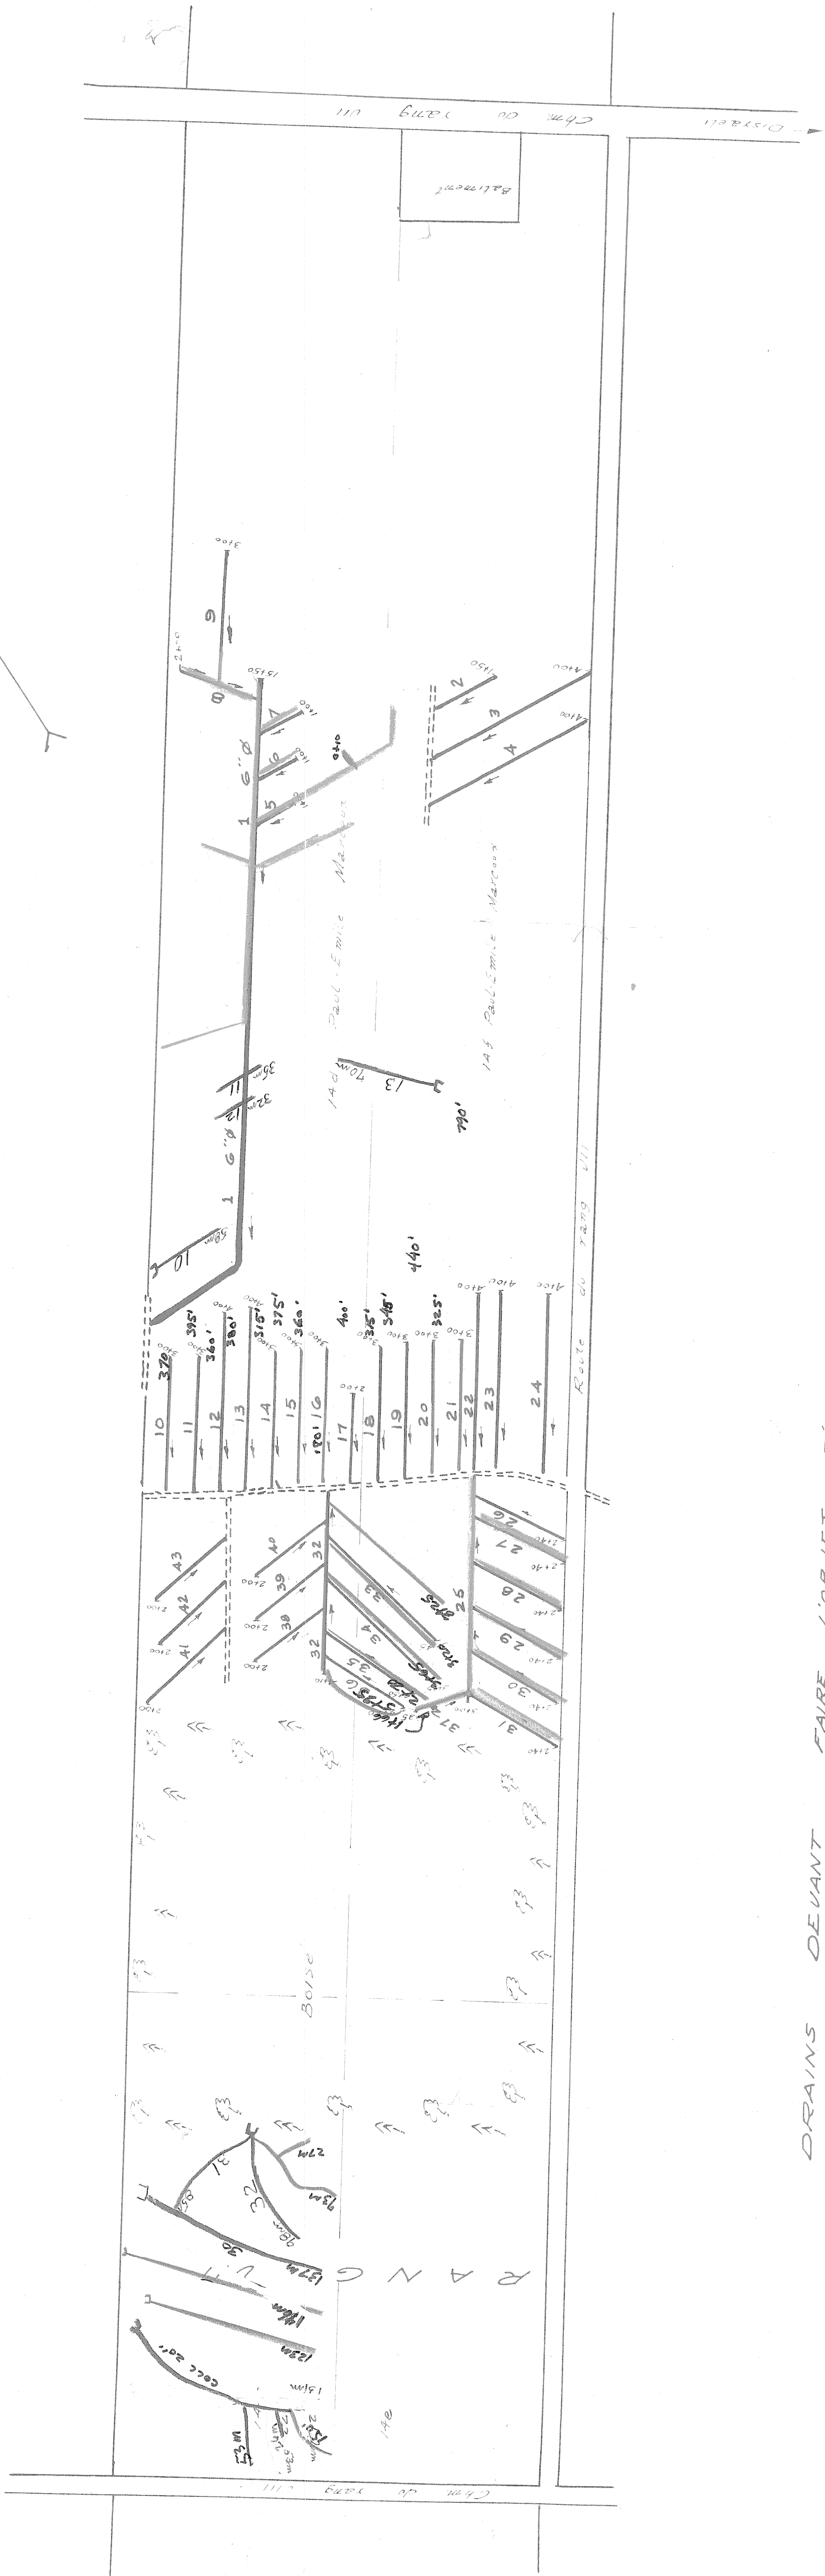

DRAINS DEVANT FAIRE L'OBJET D'UNE SUBVENTION (1) 1550' 11,545' de 4" (2 243 inclus) 11,545' de 4"

1946 - 1000'
1967 - 2975'
1968 - 1885'
1973 - 5350'

LEGENDE

- CHANGEMENT DE PENTE
- B.M. POINT DE REPERE DE NIVEAU
- REGARDS PUISARD
- LIGNE DE COTEAU
- COURS D'EAU OU FOSSE
- DRAINS EXISTANTS
- DRAINS PROPOSES
- LIGNE DE COTEAU
- BOUCHE DE DECHARGE
- CHAMBRE DE RACCORDEMENT

Echelle: 1" = 200' 0"

1979 (195 + 530)
1980 190' + 369'

Division de l'HYDRAULIQUE AGRICOLE
Ministere de l'AGRICULTURE et de la COLONISATION
PROVINCE DE QUEBEC

DRAINAGE SOUTERRAIN
FERME PAUL-EMILE MARCOUX
MUNICIPALITE de ST-FORTINAT
COMTE de WOLFE
DISTRICT ELECTORAL de WOLFE

RELEVÉ PAR: M. TRUCHON
TRACE PAR: R. TOUPIN
PREPARE PAR: M. TRUCHON
REVISE PAR: M. TRUCHON

PLAN No. S-5578 FEUILLE 1 DE 1

APPROUVE PAR
CHIEF DU DISTRICT No. 3
DRUMMONDVILLE 16 24 AOÛT 1966

31030 MARCOUX PAUL-EMILE .1-