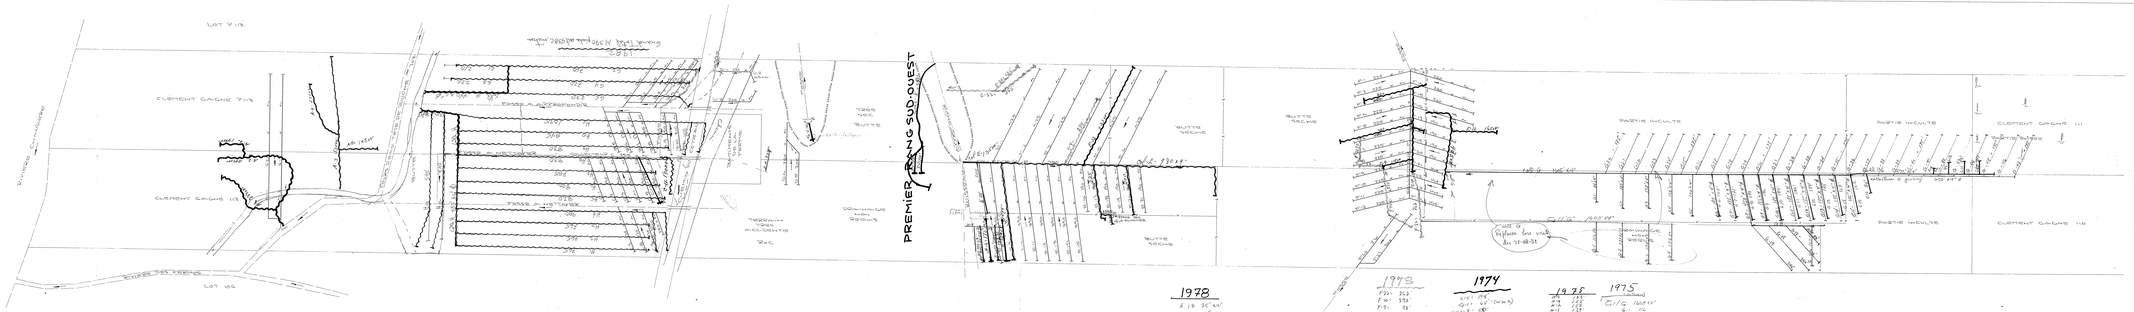

1978

E 18	36' 40"
E 22	15'
E 23	10'
E 24	19'
E 25	26'
E 3	20' 40"
E 5	13'
E 8	19'
G 9	18'
G 10	18'
G 11	18'
G 12	19'
G 13	18'
G 14	18'
G 15	18'
G 16	8'
ad G	256' 40"
G 17	20'
G 18	40'
G 19	19'
G 20	12'
Total	9 194 pieds

1973

F 99	353
F 98	339
F 97	93
F 96	90
F 94	270
F 93	382
F 91	105
F 92	210
F 95	310
	2 151

1974

G 21	19'
G 22	19' (neuf)
G 23	19'
G 24	20'
G 25	20'
G 26	19'
G 27	19'
	136'

1975

F 1	17'
F 2	17'
F 3	17'
F 4	17'
	68'

1975 (suite)

C/C	1605' 10"
G 1	17'
G 2	17'
G 3	18'
G 4	18'
G 5	19'
Total	2577' 10"

1971

ad E	850' 10"
A 1	23'
A 2	23'
A 3	23'
A 4	18'
C 11	17'
C 9	37'
E 17	23'
E 20	20'
	2 910 pieds
	252 Pieds ad
	3 162

1971

1972

A 2	36' 10"
A 1	35'
A 2	19'
E 21	43'
ad F	38'
F 3	20'
F 4	39'
F 8	19'
F 10	18'
F 11	19'
	2	2
	19	36

Sur rapport 7080 79-12-20
Raymond Côté

DESIGNATION	DRAINS REQUIS			DRAINS INSTALLÉS		
	DIAMÈTRE EN POUCES			DIAMÈTRE EN POUCES		
	4	6	8	4	6	8
LATÉRAL A			1 210			
LATÉRAL B			2 345			
COLLECTEUR C			3 145			
LATÉRAL D			1 140			
COLLECTEUR E			1 760			
COLLECTEUR F			4 045			
TOTAL			14 645			
GRAND TOTAL	14 645					

PRÉFONDEUR DES DRAINS ENTRE 3 ET 4 PIEDS
DRAINAGE SOUTERRAIN

LÉGENDE

ÉCOULEMENT DE PENTE	POINT DE RÉFÉRENCE DE NIVEAU
RÉGIONS	RÉGIONS DE DÉCAPAGE
LIGNE DE COTEAU	LIGNE DE CONTOUR
DRAINS PROJETÉS	DRAINS EXISTANTS

ÉCHELLE 1 : 1 200

HYDRAULIQUE AGRICOLE — Ministère de l'AGRICULTURE et de la COLONISATION

DRAINAGE SOUTERRAIN
CLÉMENT GAGNÉ

TERRE
MUNICIPALITÉ DE ST-STANISLAS-DES-KOSTKAS
COMTÉ DE BEAUCE
DISTRICT ÉLECTORAL DE BEAUCE

RÉLEVÉ PAR J.L. MARTIN
PRÉPARÉ PAR J.L. MARTIN
TRACÉ PAR P. PROVOST
REVISÉ PAR

PLAN No S-8569 | FEUILLE 1 DE 1

APPROUVÉ PAR
Chef du district
QUÉBEC LE 1 JUIN 1981

P228-2

83013 GAGNÉ CLÉMENT