
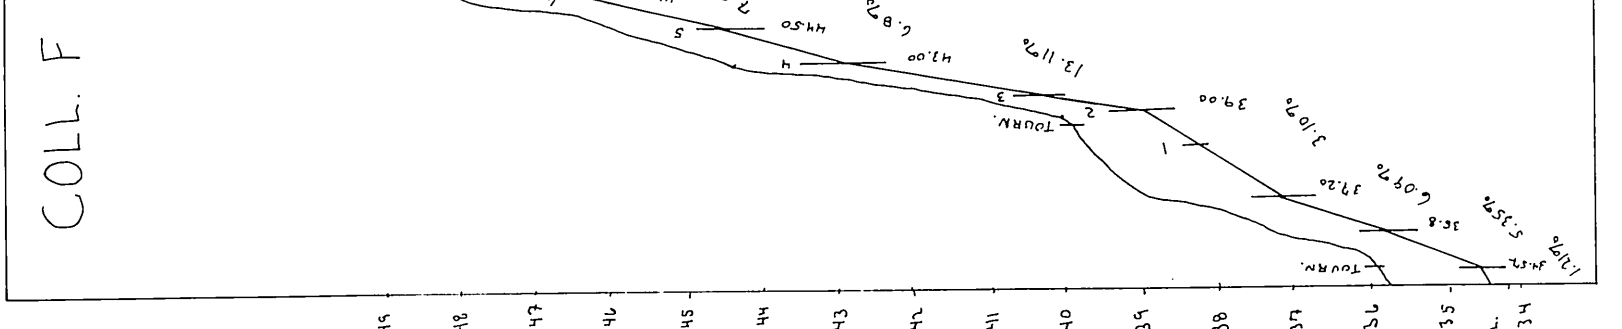
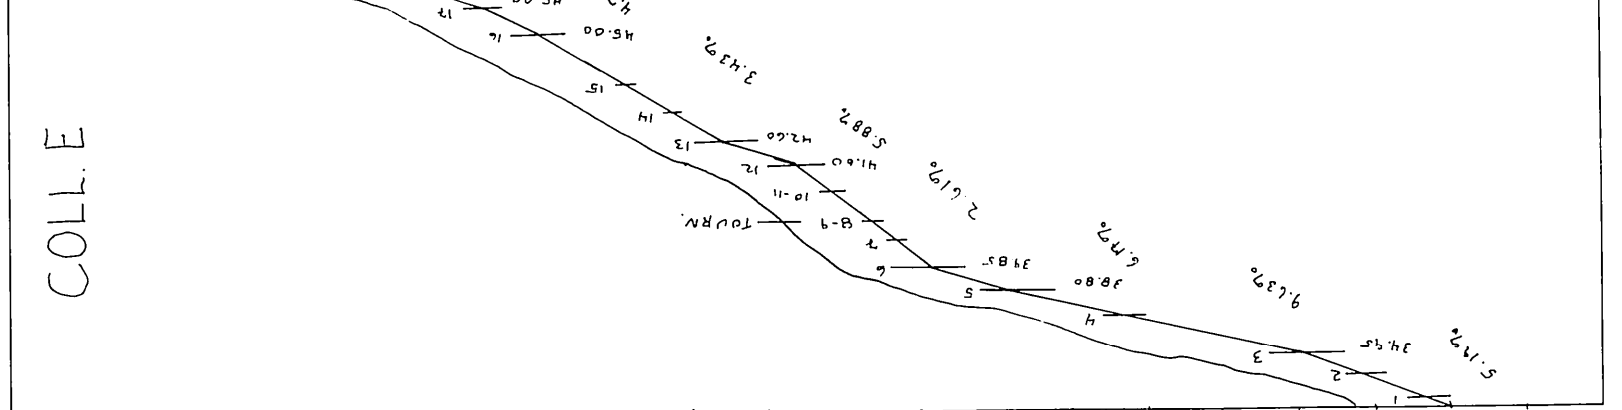
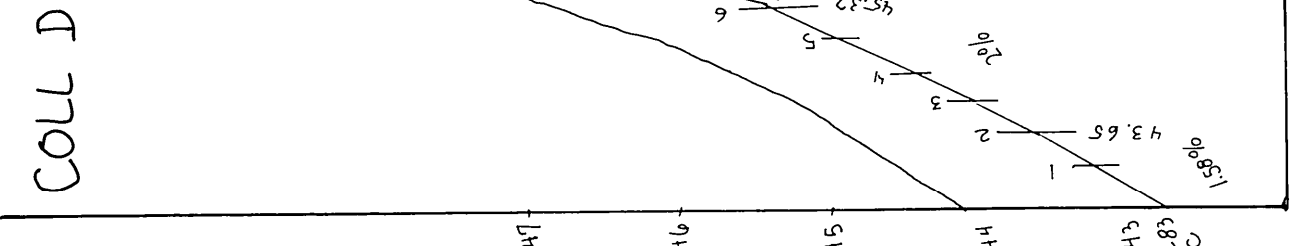
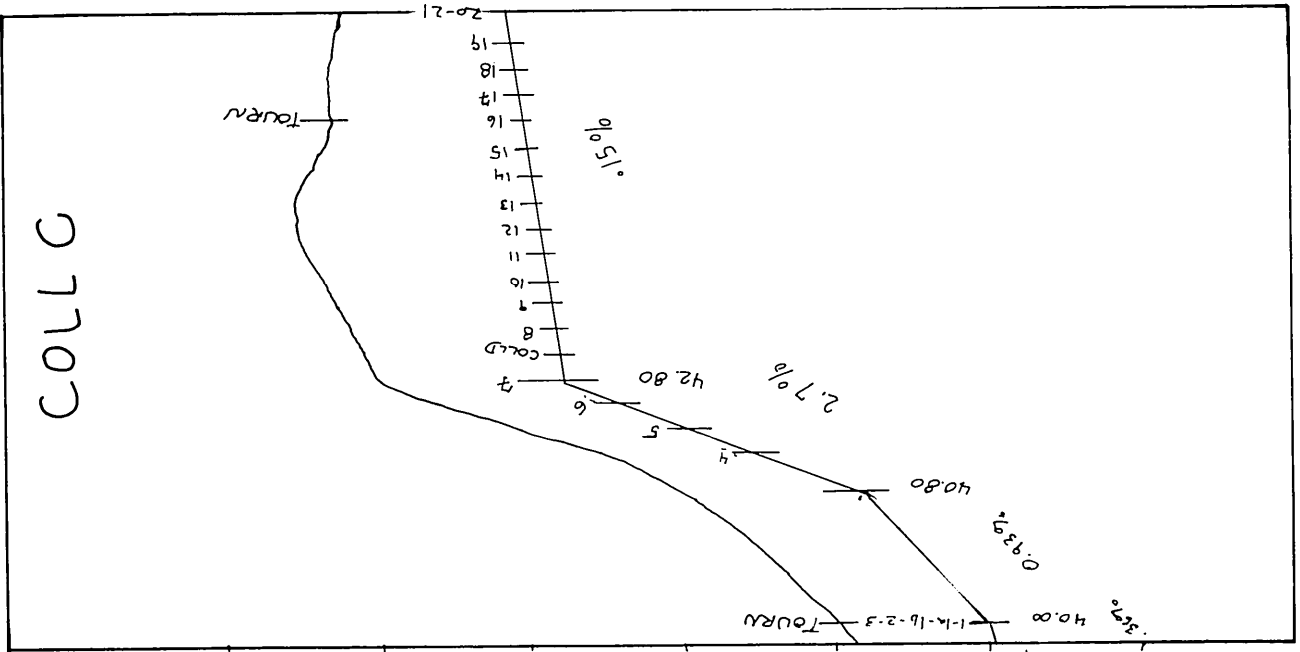


DRAINS REQUIS				
DÉSIGNATION	12"	10"	8"	4"
COLL A				17
LAT A				1768
COLL B				186
LAT B				3798
COLL C				311
LAT C				706
COLL D				329
LAT D				158
COLL E				463
LAT E				1758
COLL TOTAL				940
LAT TOTAL				12143
GR TOTAL	13 623 MÈTRES LINÉAIRES			

COLL A

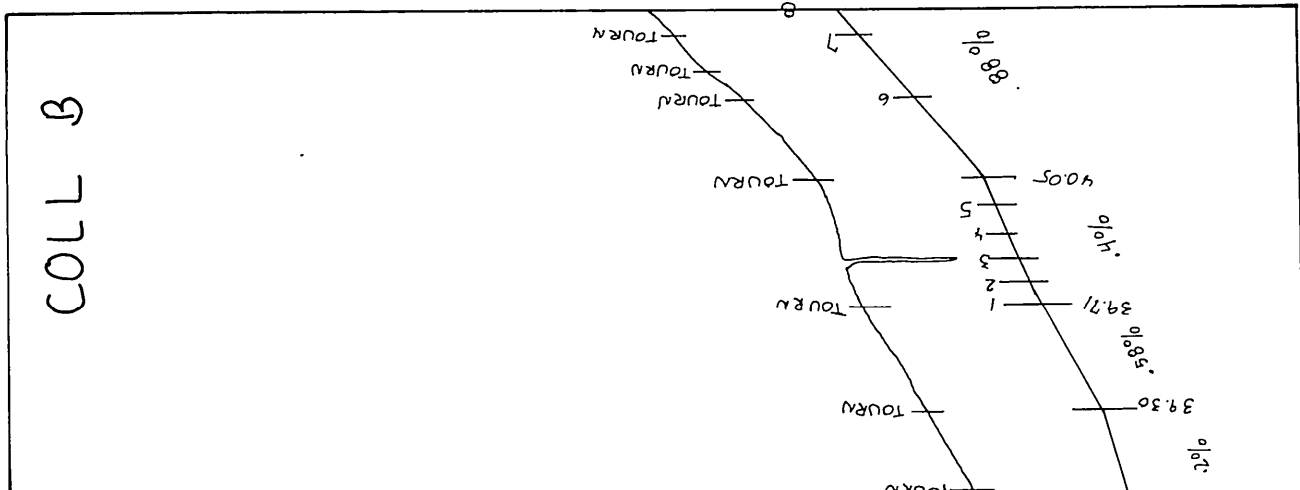

RECOMMANDATION :
DU RECOMMANDÉ L'UTILISATION
D'UN DRAIN AVEC ENVELOPPE
SYNTHÉTIQUE DONT LES OUVERTURES
CARACTÉRISTIQUES SONT COMPRIS
25µm ET 350µm POUR TOUS
LES SYSTÈMES.

ESPACEMENT $\perp 16.4$ m
 $q : 109 \text{ m}^3/\text{m.j}$

ECHELLE VERTICALE : 1:100

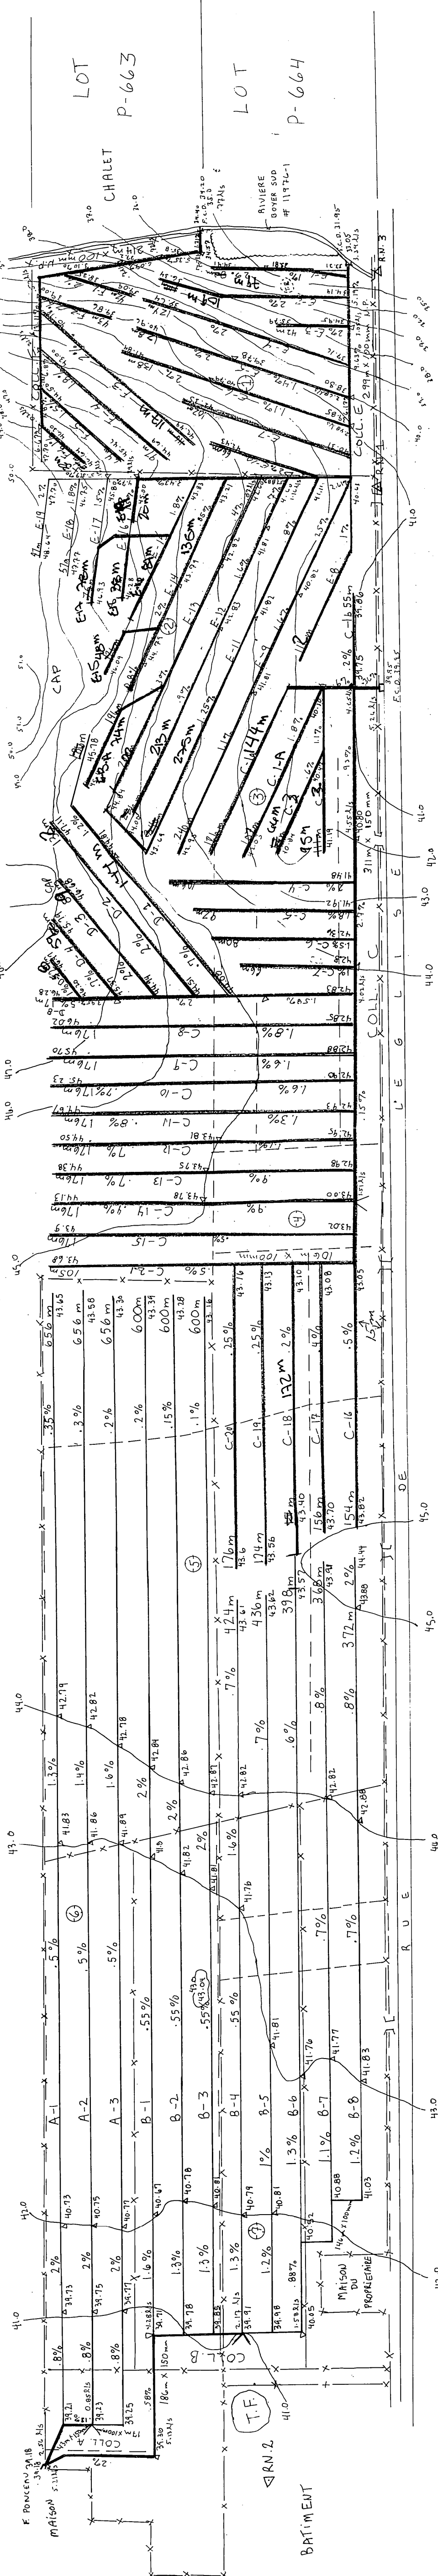


RN2 ELEVATION 41.57m
DESSUS DE LA BASE
EN BETON DU SILO

Ecartement : 16.4m

RN1 : ELEVATION 40.31 m
DESSUS DU PONCEAU
EN ALUMINIUM

RN 3: ELEVATION 33.33 m
DESSUS DU PONCEAU
EN ALUMINIUM

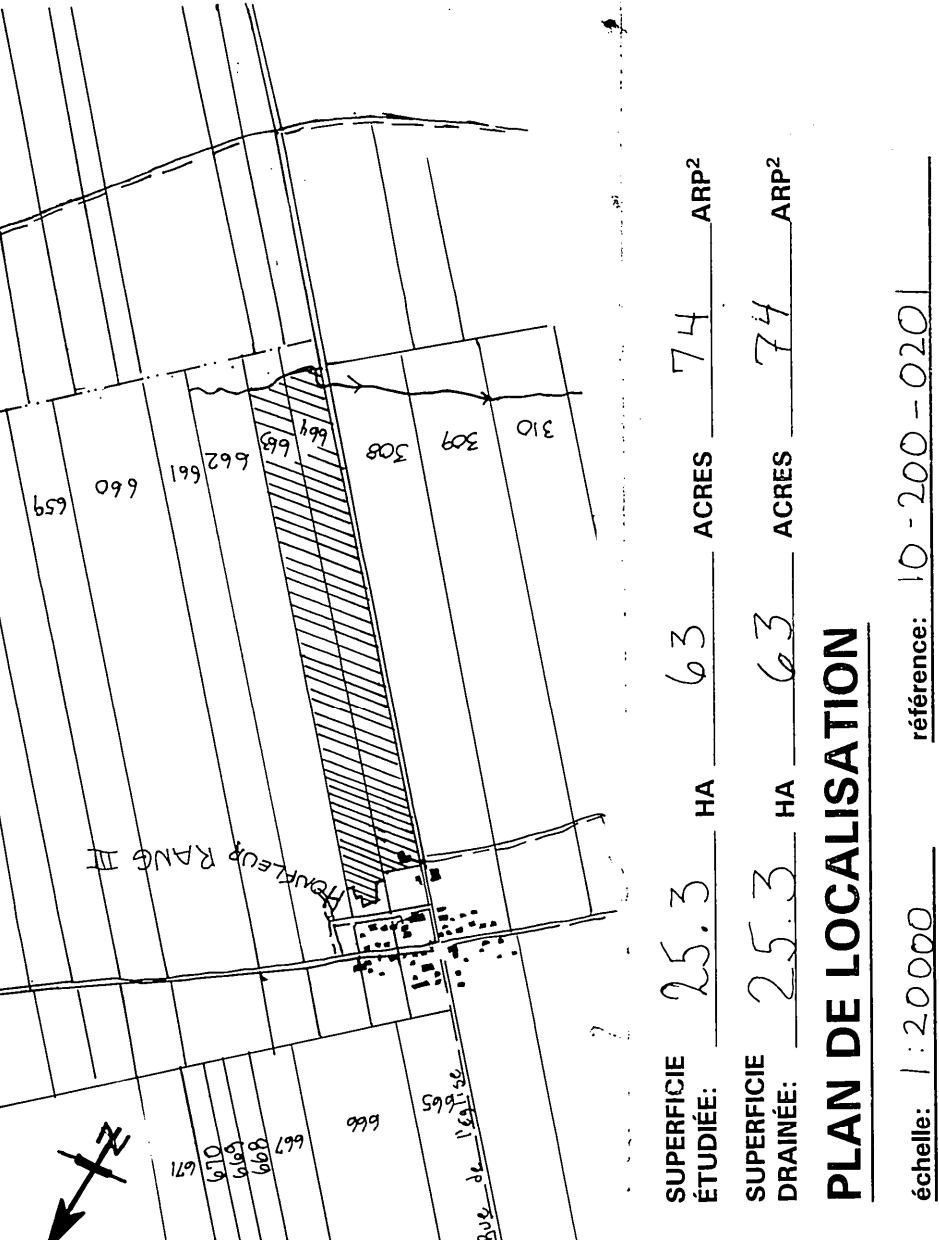

LÉGENDE

- Rivière de nivellement
- Rivière, cours d'eau existant, projeté
- Fosse existant, projeté
- Lac, marécage, étang, gravière
- Drainage souterrain existant
- Conduit souterrain existant
-