
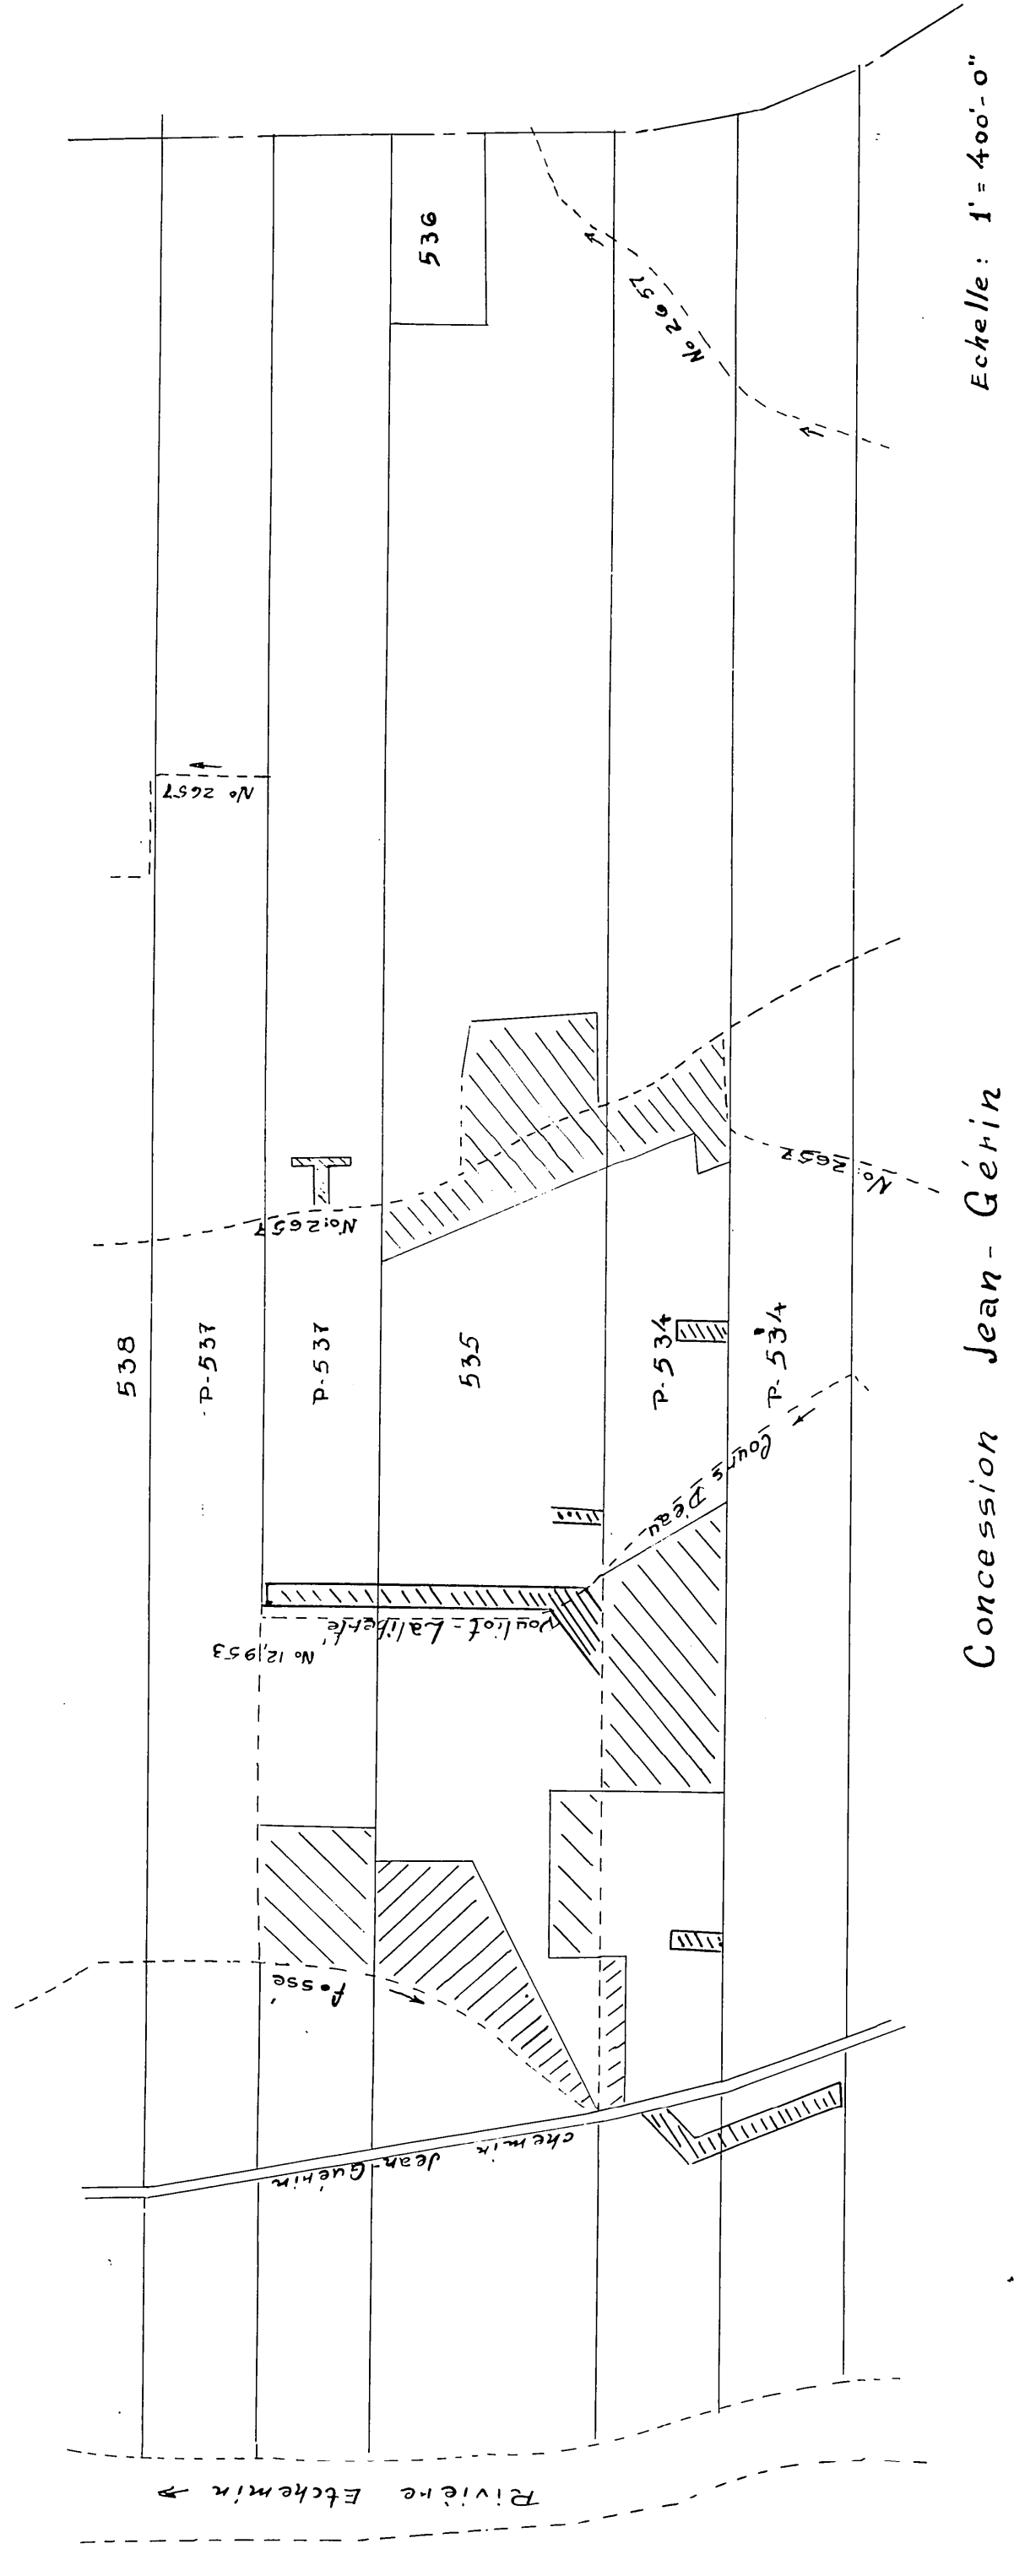


Municipalité de Rivière-Boyer

Municipalité de Rivière-Boyer

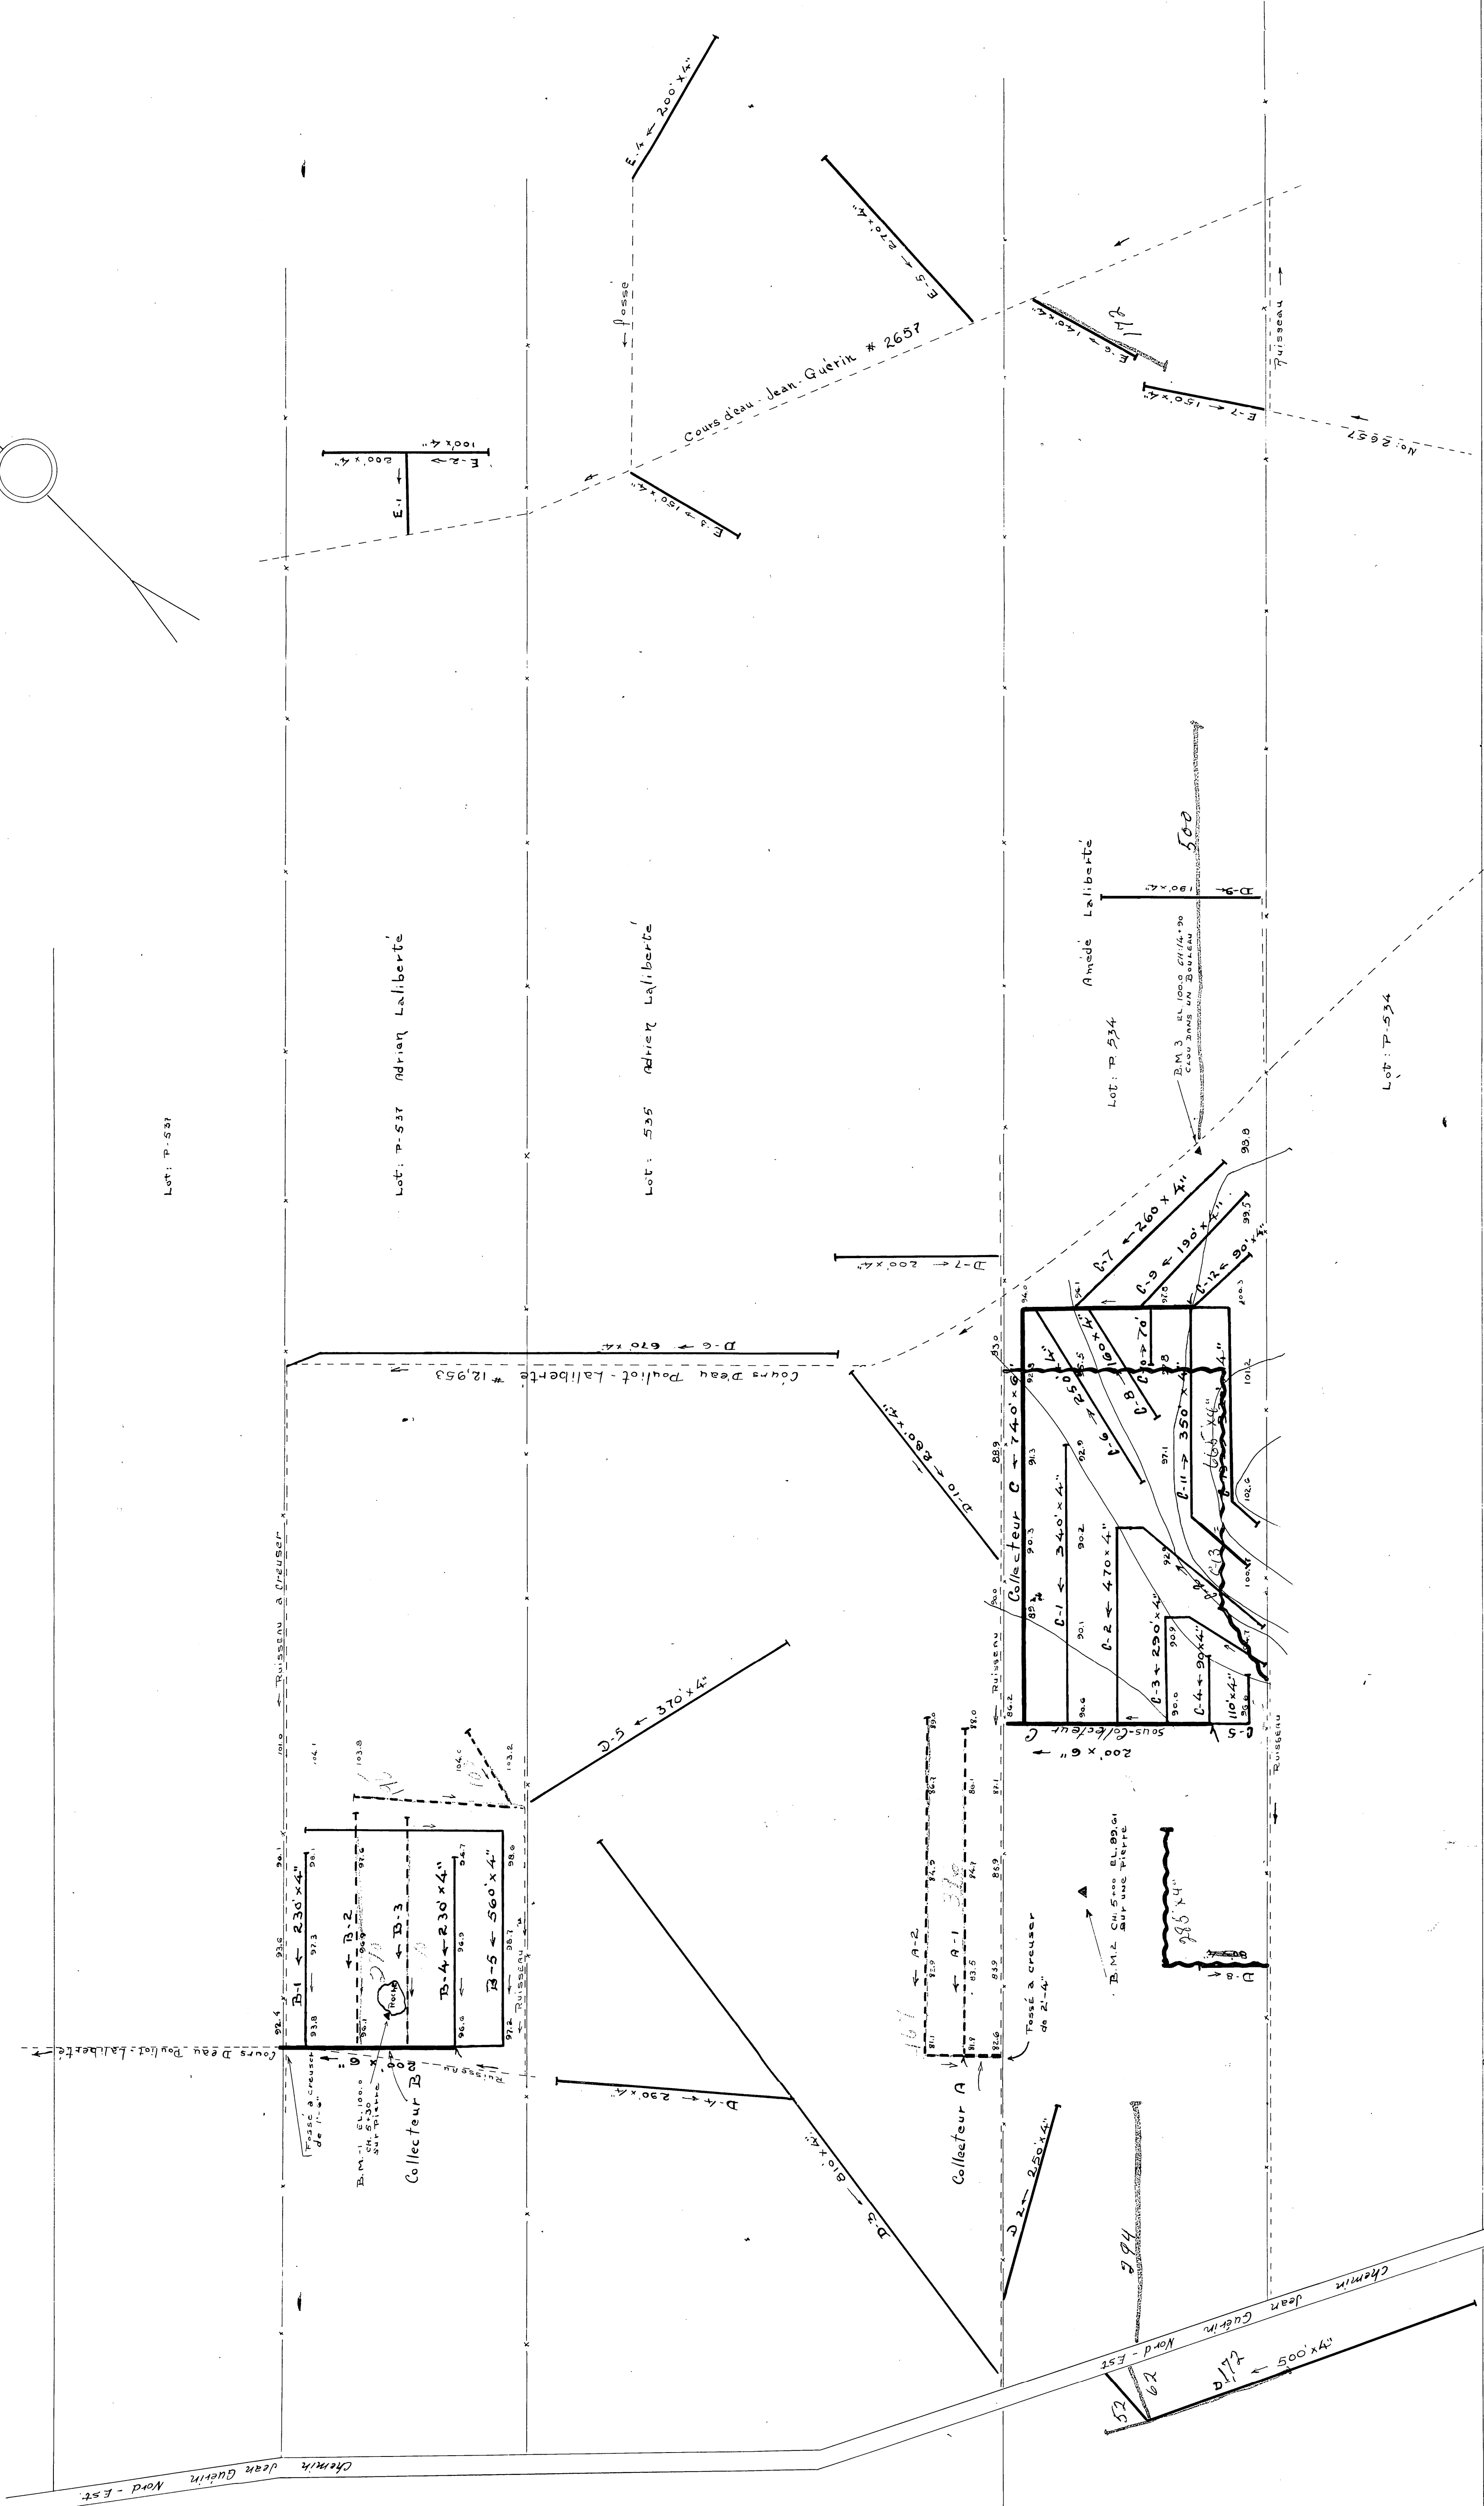

LÉGENDE	
—	P.M. (Point de Repère)
—	Chemin / Route
—	Fosse / Fossé
—	Ruisseau
—	Drainage projeté
—	Drainage existant
—	Ligne de contour

Echelle: 1" = 100' - 0"
1" = 400' - 0"

RÉFÉRENCE

DIVISION de L'HYDRAULIQUE AGRICOLE
Ministère de L'AGRICULTURE et de la COLONISATION
PROVINCE DE QUÉBEC

DRAINAGE SOUTERRAIN
FERME ADRIEN LALIBERTÉ
MUNICIPALITÉ DE RIVIÈRE-BOYER
DISTRICT ÉLECTORAL DE LÉVIS
RELEVÉ PAR C. Brodeur PRÉPARÉ PAR C. Brodeur
TRACE PAR R. Pelletier REVISÉ PAR M. L. L. L.

PLAN No: 5-6-12-A | FEUILLE 1 DE 1
APPROUVÉ PAR [Signature] LE 27 OCTOBRE 1966
CHÉF du District No 2

RÉFÉRENCE

Désignation	Drains Reçus	Drains Instal.
Collecteur B	4"	4"
"	1020'	200'
Latéral C	2590'	960'
"	3640'	
"	4,210'	
Total	8860'	1160'
Grand total	10020'	

Profondeur minimum des drains = 30"
Demande du 15 mars 1966

Drainage	Drainage
172	172
52	52
284	284
500	500
172	172
1252	1252

Drainage par Jean Gervin 1967
D-8 = 255' x 4"
C-13 = 665' x 4"
Total = 920' x 4"
1008'