


1980

C1	520' x 410'
C1	354' "
C2	270' "
Total	1144 peds
Don't	349 inches

MUNICIPALITÉ DE LA PAROISSE DE ST-JOSEPH-DE-BEAUCE
RANG L'ASSOMPTION

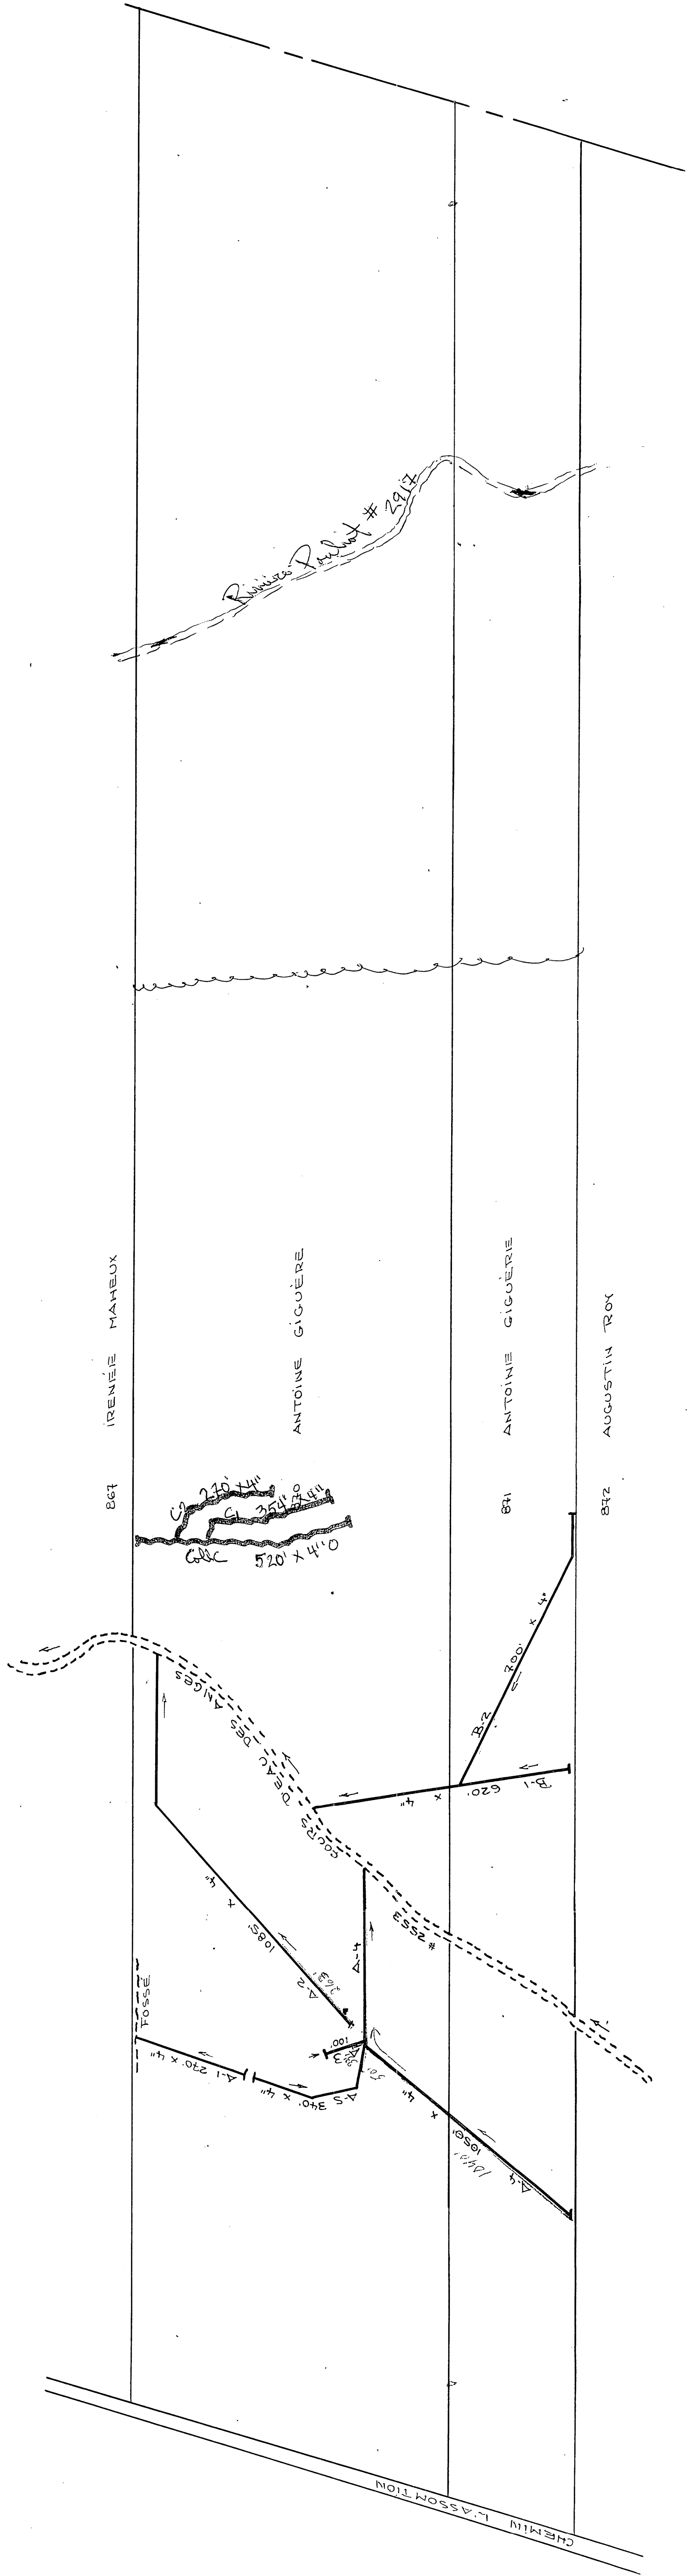

1968

$$\begin{array}{r} 4'' - 1040' \\ 30' \\ 33' \\ 263' \\ \hline 1386' \end{array}$$

Profondeur.
3 P.

Relive par.

Real Bellman

23/10/68

ent. Wilfrid Dixon.
St. Joseph.

St. Joseph.

DESIGNATION	DRAINS REQUIS		DRAINS INSTAL.	
	6'	4'	6'	4'
LATERAL A		2849		
LATERAL B		1320		
TOTAL				
GRAND TOTAL		4169		

PROFONDEUR MINIMUM DES DRAINS 30"
DEMANDE DU 14 NOVEMBRE 1966

PROFONDEUR MINIMUM DES DRAIN
DEMANDE DU 14 NOVEMBRE 1966

L'ÉGENDE	
LIGNE DE RANG	_____
LIGNE DE LOT	_____
FOSSE OU C.D.	-----
DRAIN PROJETÉ	_____

2356-236

1" = 200' 0"

Division de l'HYDRAULIQUE
Ministère de l'AGRICULTURE
et de la COLONISATION
PROVINCE DE QUÉBEC

DRAINAGE SOUTERRAIN
YVES MAHEUX

FERME
ANTOINETTE GIGUÈRE

MUNICIPALITE DE LA PAROISSE DE ST-JOSEPH-
DE-BEAUCE COMTE DE BEAUCIE
DISTRICT ELECTORAL DE BEAUCIE

RELEVÉ PAR: M. TANGUY
TRACE PAR: IDROLET, J. BARRY
PRÉPARÉ PAR: M. TANGUY
REVISÉ PAR: *André Bouchard*

PLANNING 5-6061

APPROUVE PAR
QUÉBEC

