
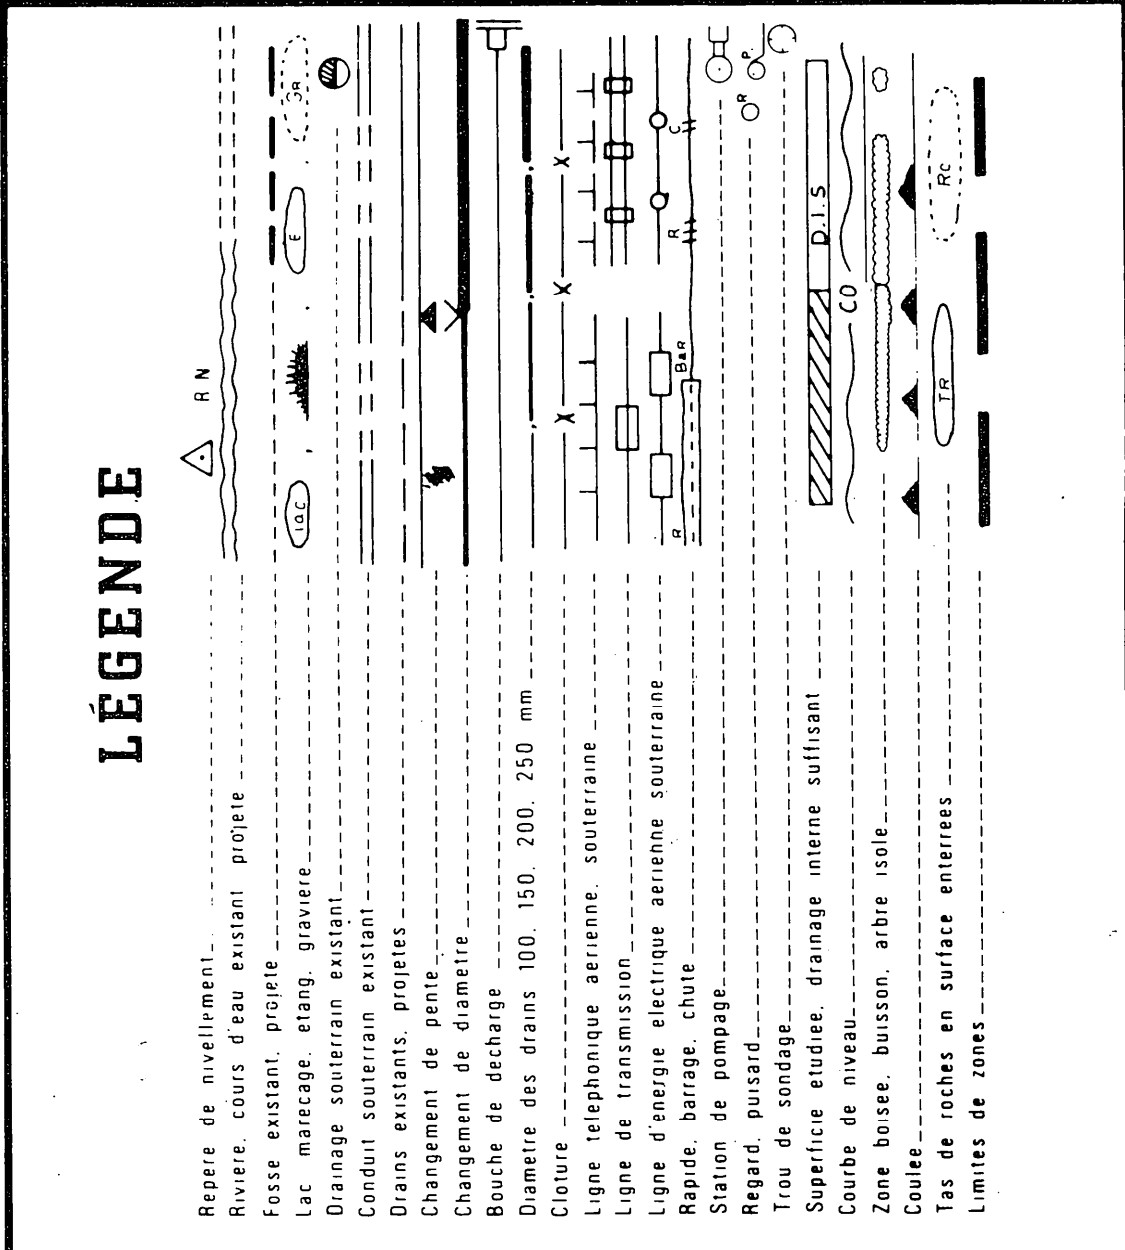



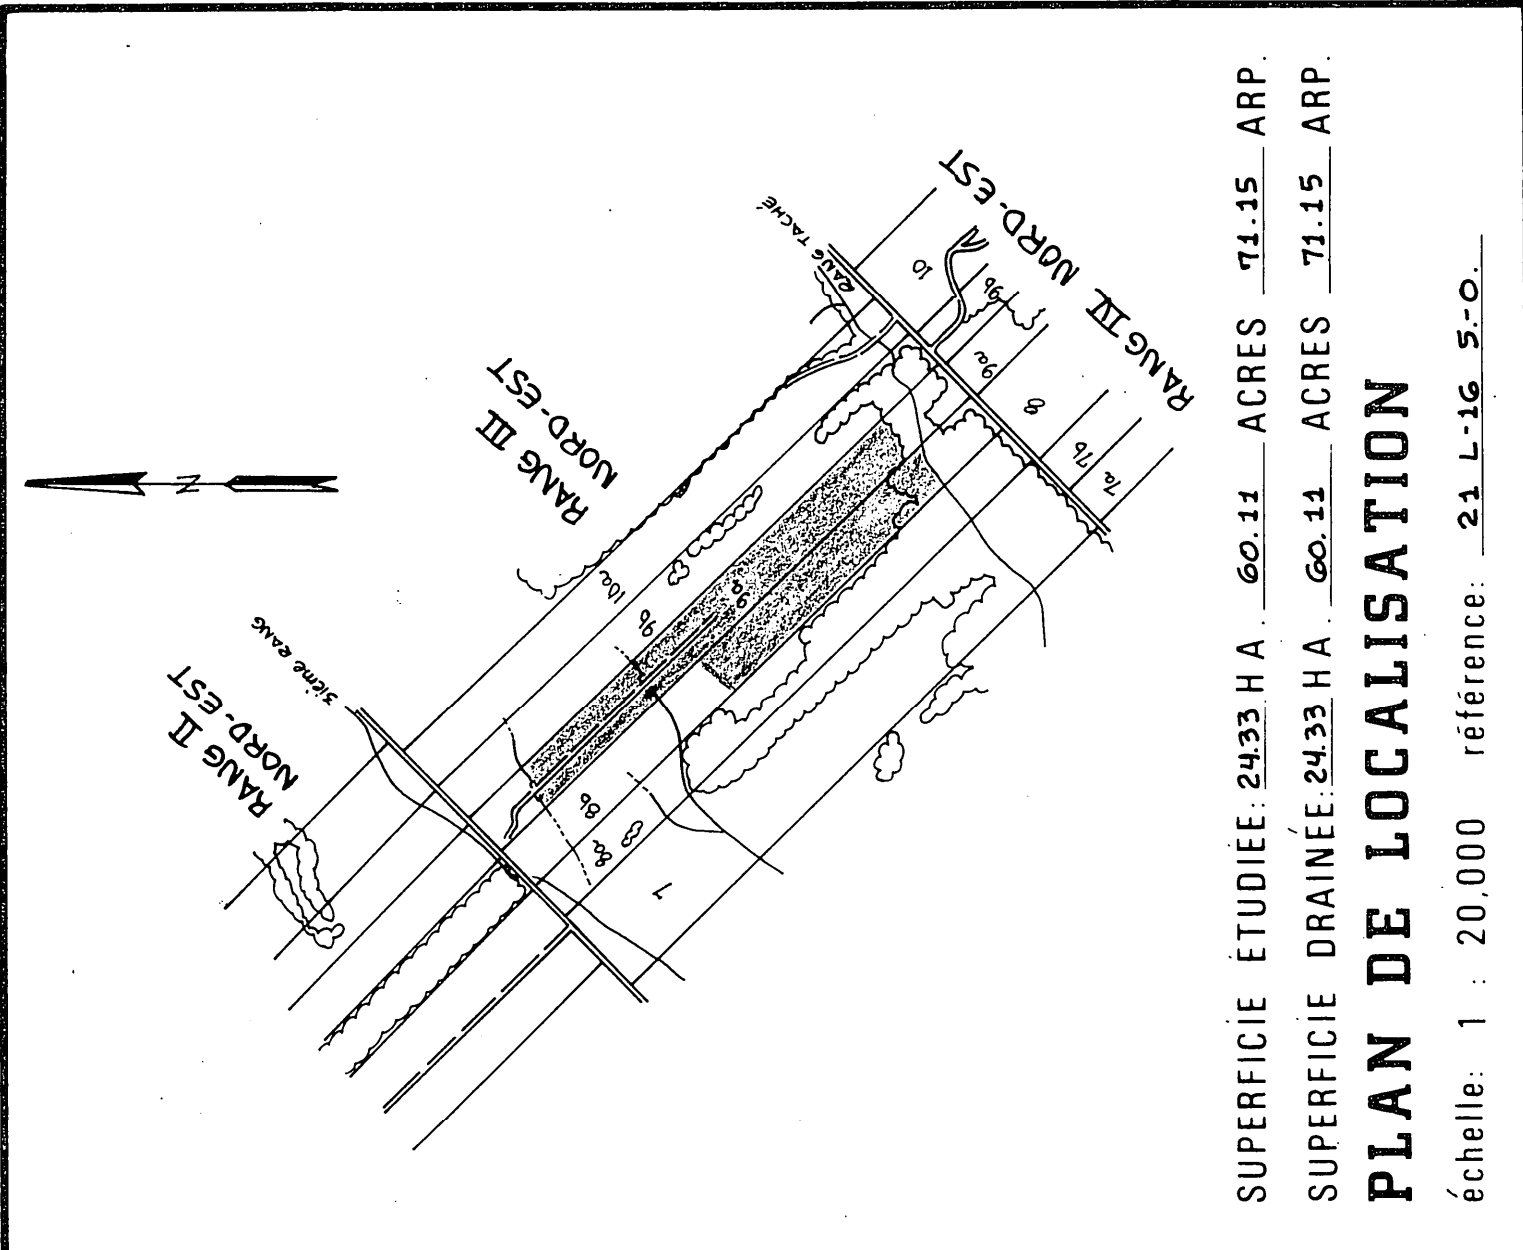


DESCRIPTION DES PROFILS DE SOLS (TEXTURE, ETC.)

TRONC 1 :	de 0 à 70 cm : LIMON ARGILEUX ET PRÉSENCE DE SABLE GRAVELEUX, FOND ROCHUEUX.
TRONC 2 :	de 0 à 60 cm : LIMON ARGILEUX ET PRÉSENCE DE SABLE GRAVELEUX, FOND ROCHUEUX.
TRONC 3 :	de 0 à 40 cm : LIMON ARGILEUX ET PRÉSENCE DE SABLE GRAVELEUX, FOND ROCHUEUX. 40 à 70 cm : ARGILE LIMONEUSE ET TRACÉ DE SABLE GRAVELEUX, FOND GRAVELEUX.
TRONC 4 :	de 0 à 50 cm : LIMON ARGILEUX GRAVELEUX ET LIMONEUX, FOND ROCHUEUX.
TRONC 5 :	de 0 à 60 cm : LIMON ARGILEUX GRAVELEUX ET TRACÉ DE SABLE ET GRAVIER, FOND ROCHUEUX.
TRONC 6 :	de 0 à 60 cm : LIMON ARGILEUX ET PRÉSENCE D'ARGILE ET DE GRAVIER, FOND ROCHUEUX ET GRAVELEUX.
TRONC 7 :	de 0 à 70 cm : LIMON ARGILEUX GRAVELEUX ET PRÉSENCE D'ARGILE, FOND ROCHUEUX.

MATÉRIEL FILTRANT RECOMMANDÉ
SUR L'ENSEMBLE DE LA SUPERFICIE
ÉTUDIÉE

NOTE: LE CONTRACTEUR DEVRA S'ASSURER DE LA PRÉSENCE DE TOUTE SERVITUDE POUVANT EXISTER DANS LE SECTEUR COUVERT PAR LE PROJET DE DRAINAGE.

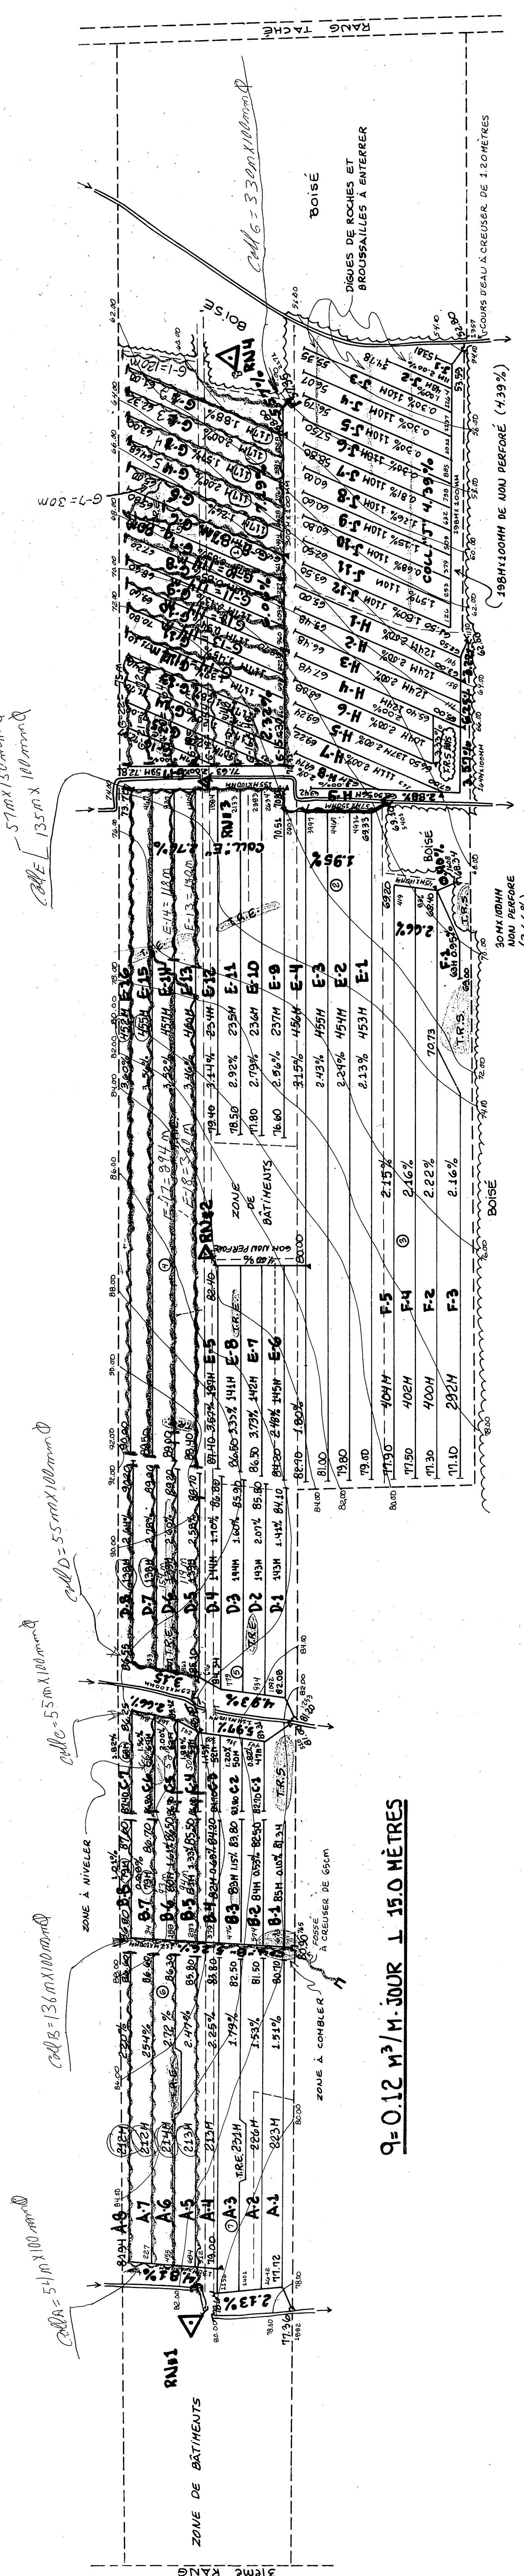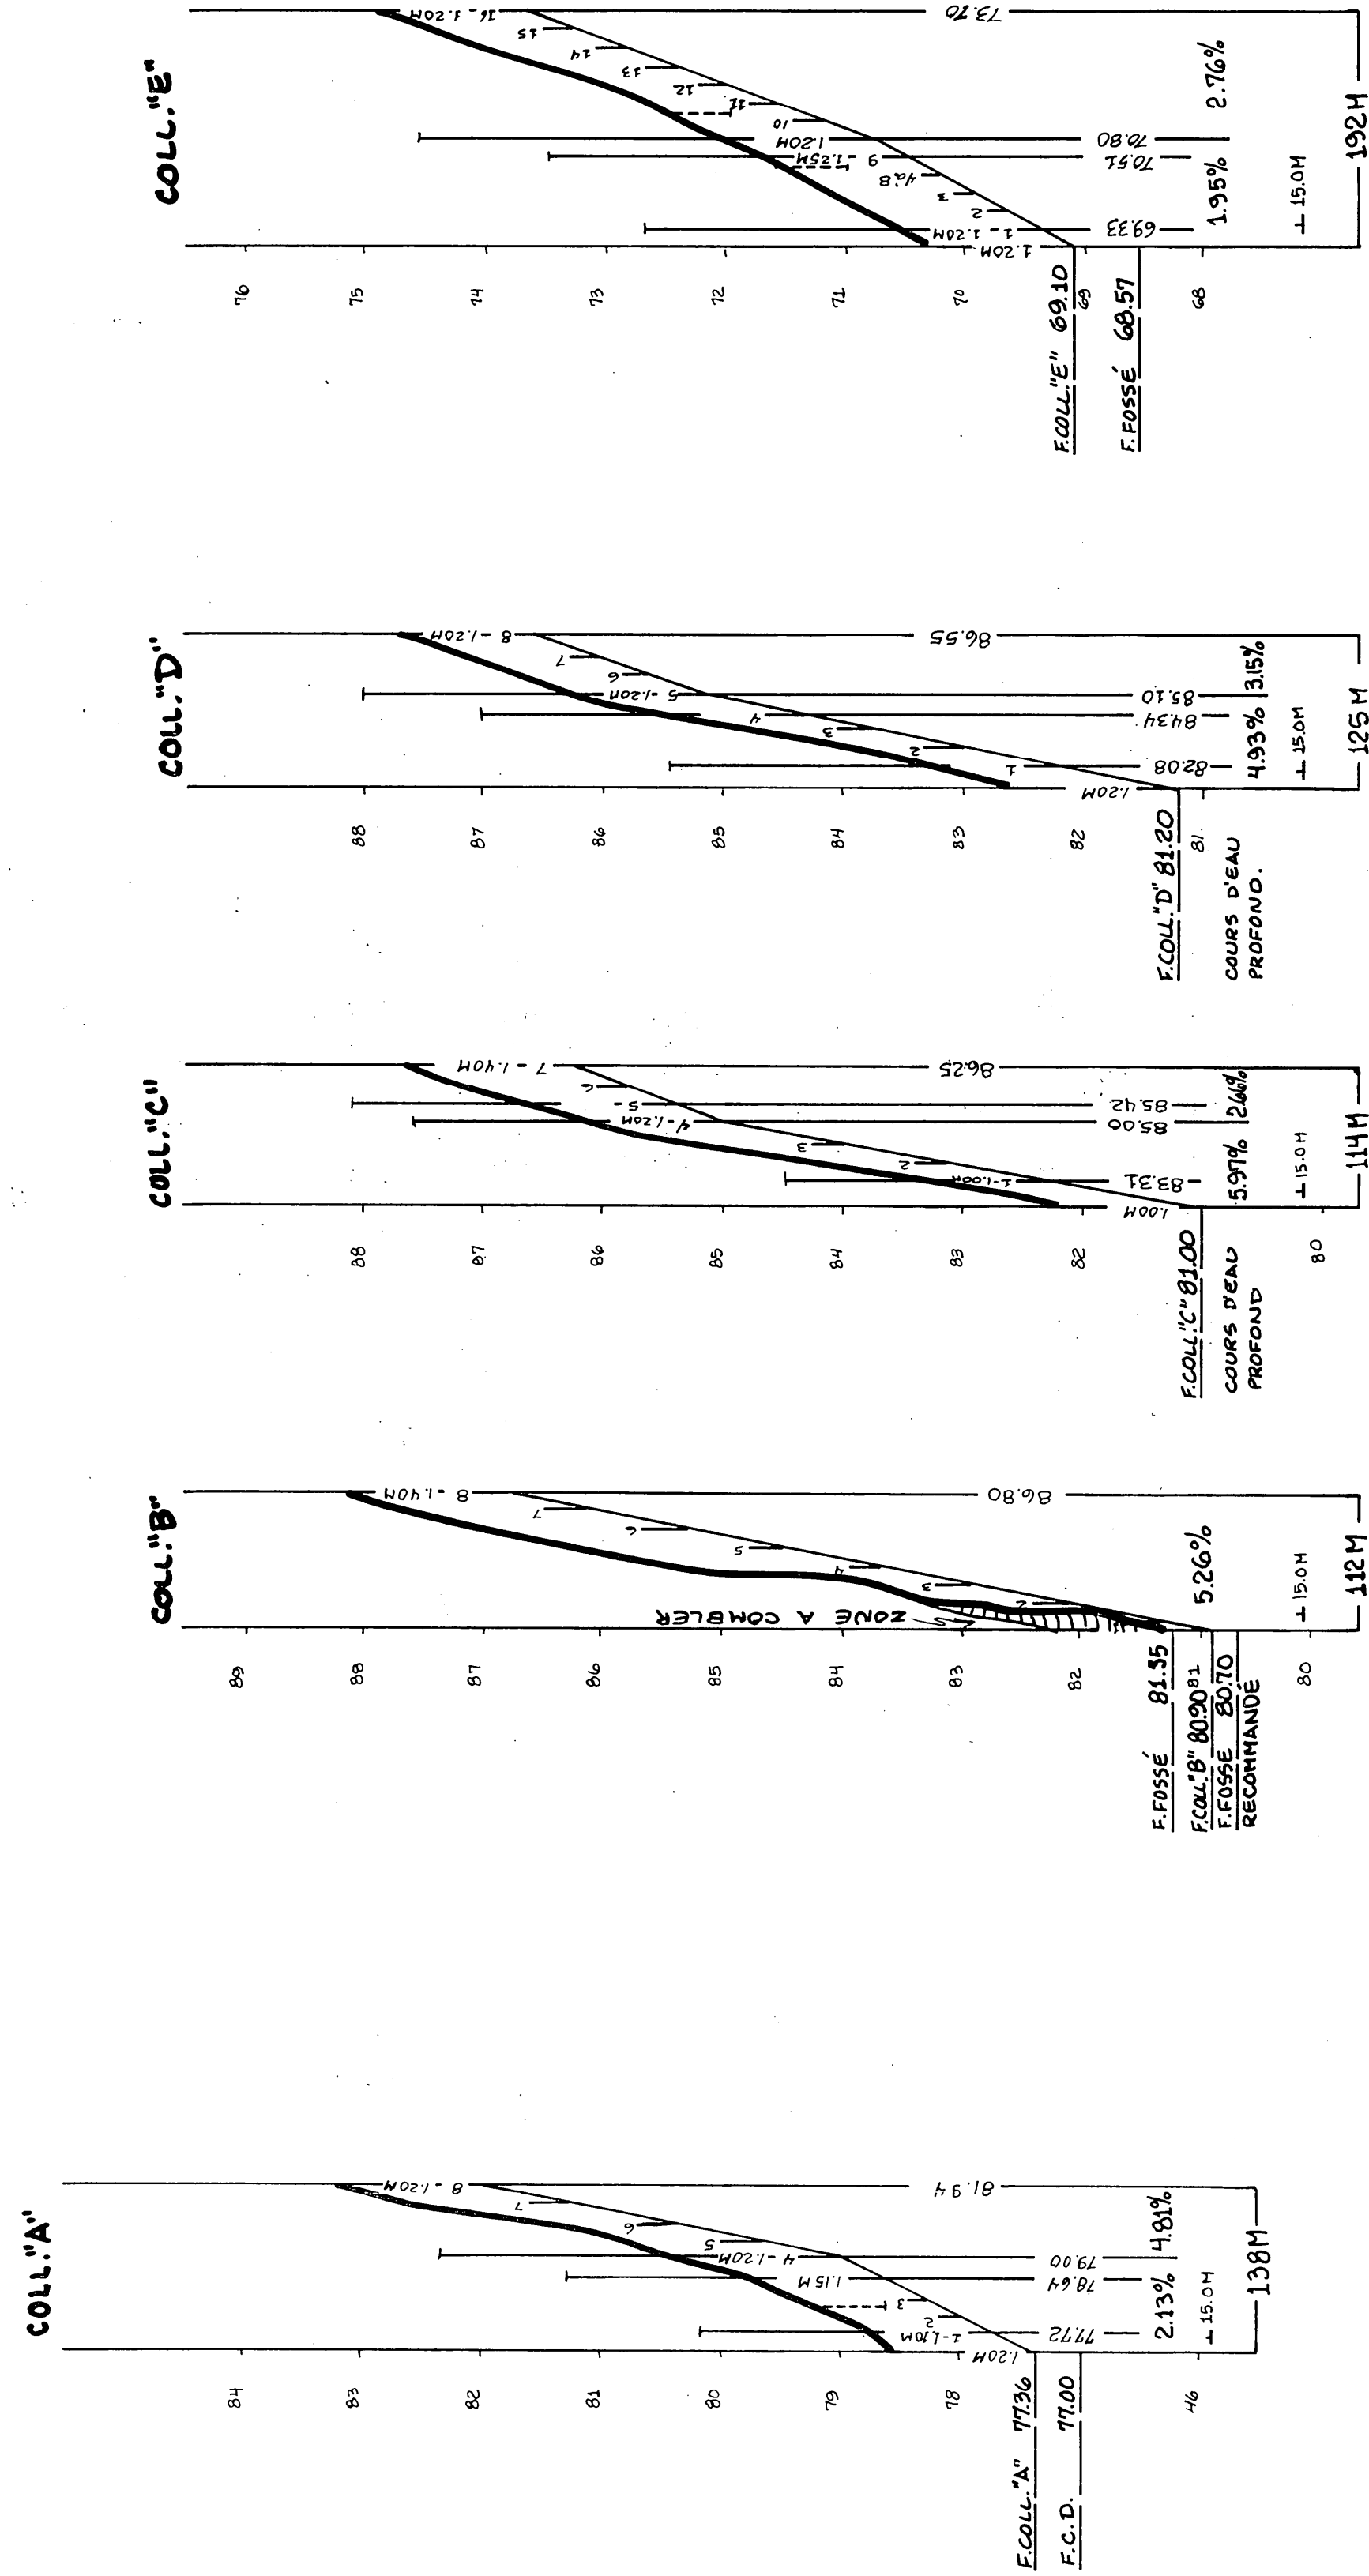

NON PERFORÉ À JOINTS ÉTANCHES AUX COLLECTEURS SUIVANTS:

"E"	60x100x100 (4.00%)
"F"	30x100x100 (5.66%)
"G"	85x100x100 (7.19%)
"H"	164x100x100 (2.88%), 3.57%, 6.85% ET 3.22%
"J"	198x100x100 (4.39%)

T.R.E. : TAS DE ROCHES ENFOUIES.
T.R.S. : TAS DE ROCHES EN SURFACE.