

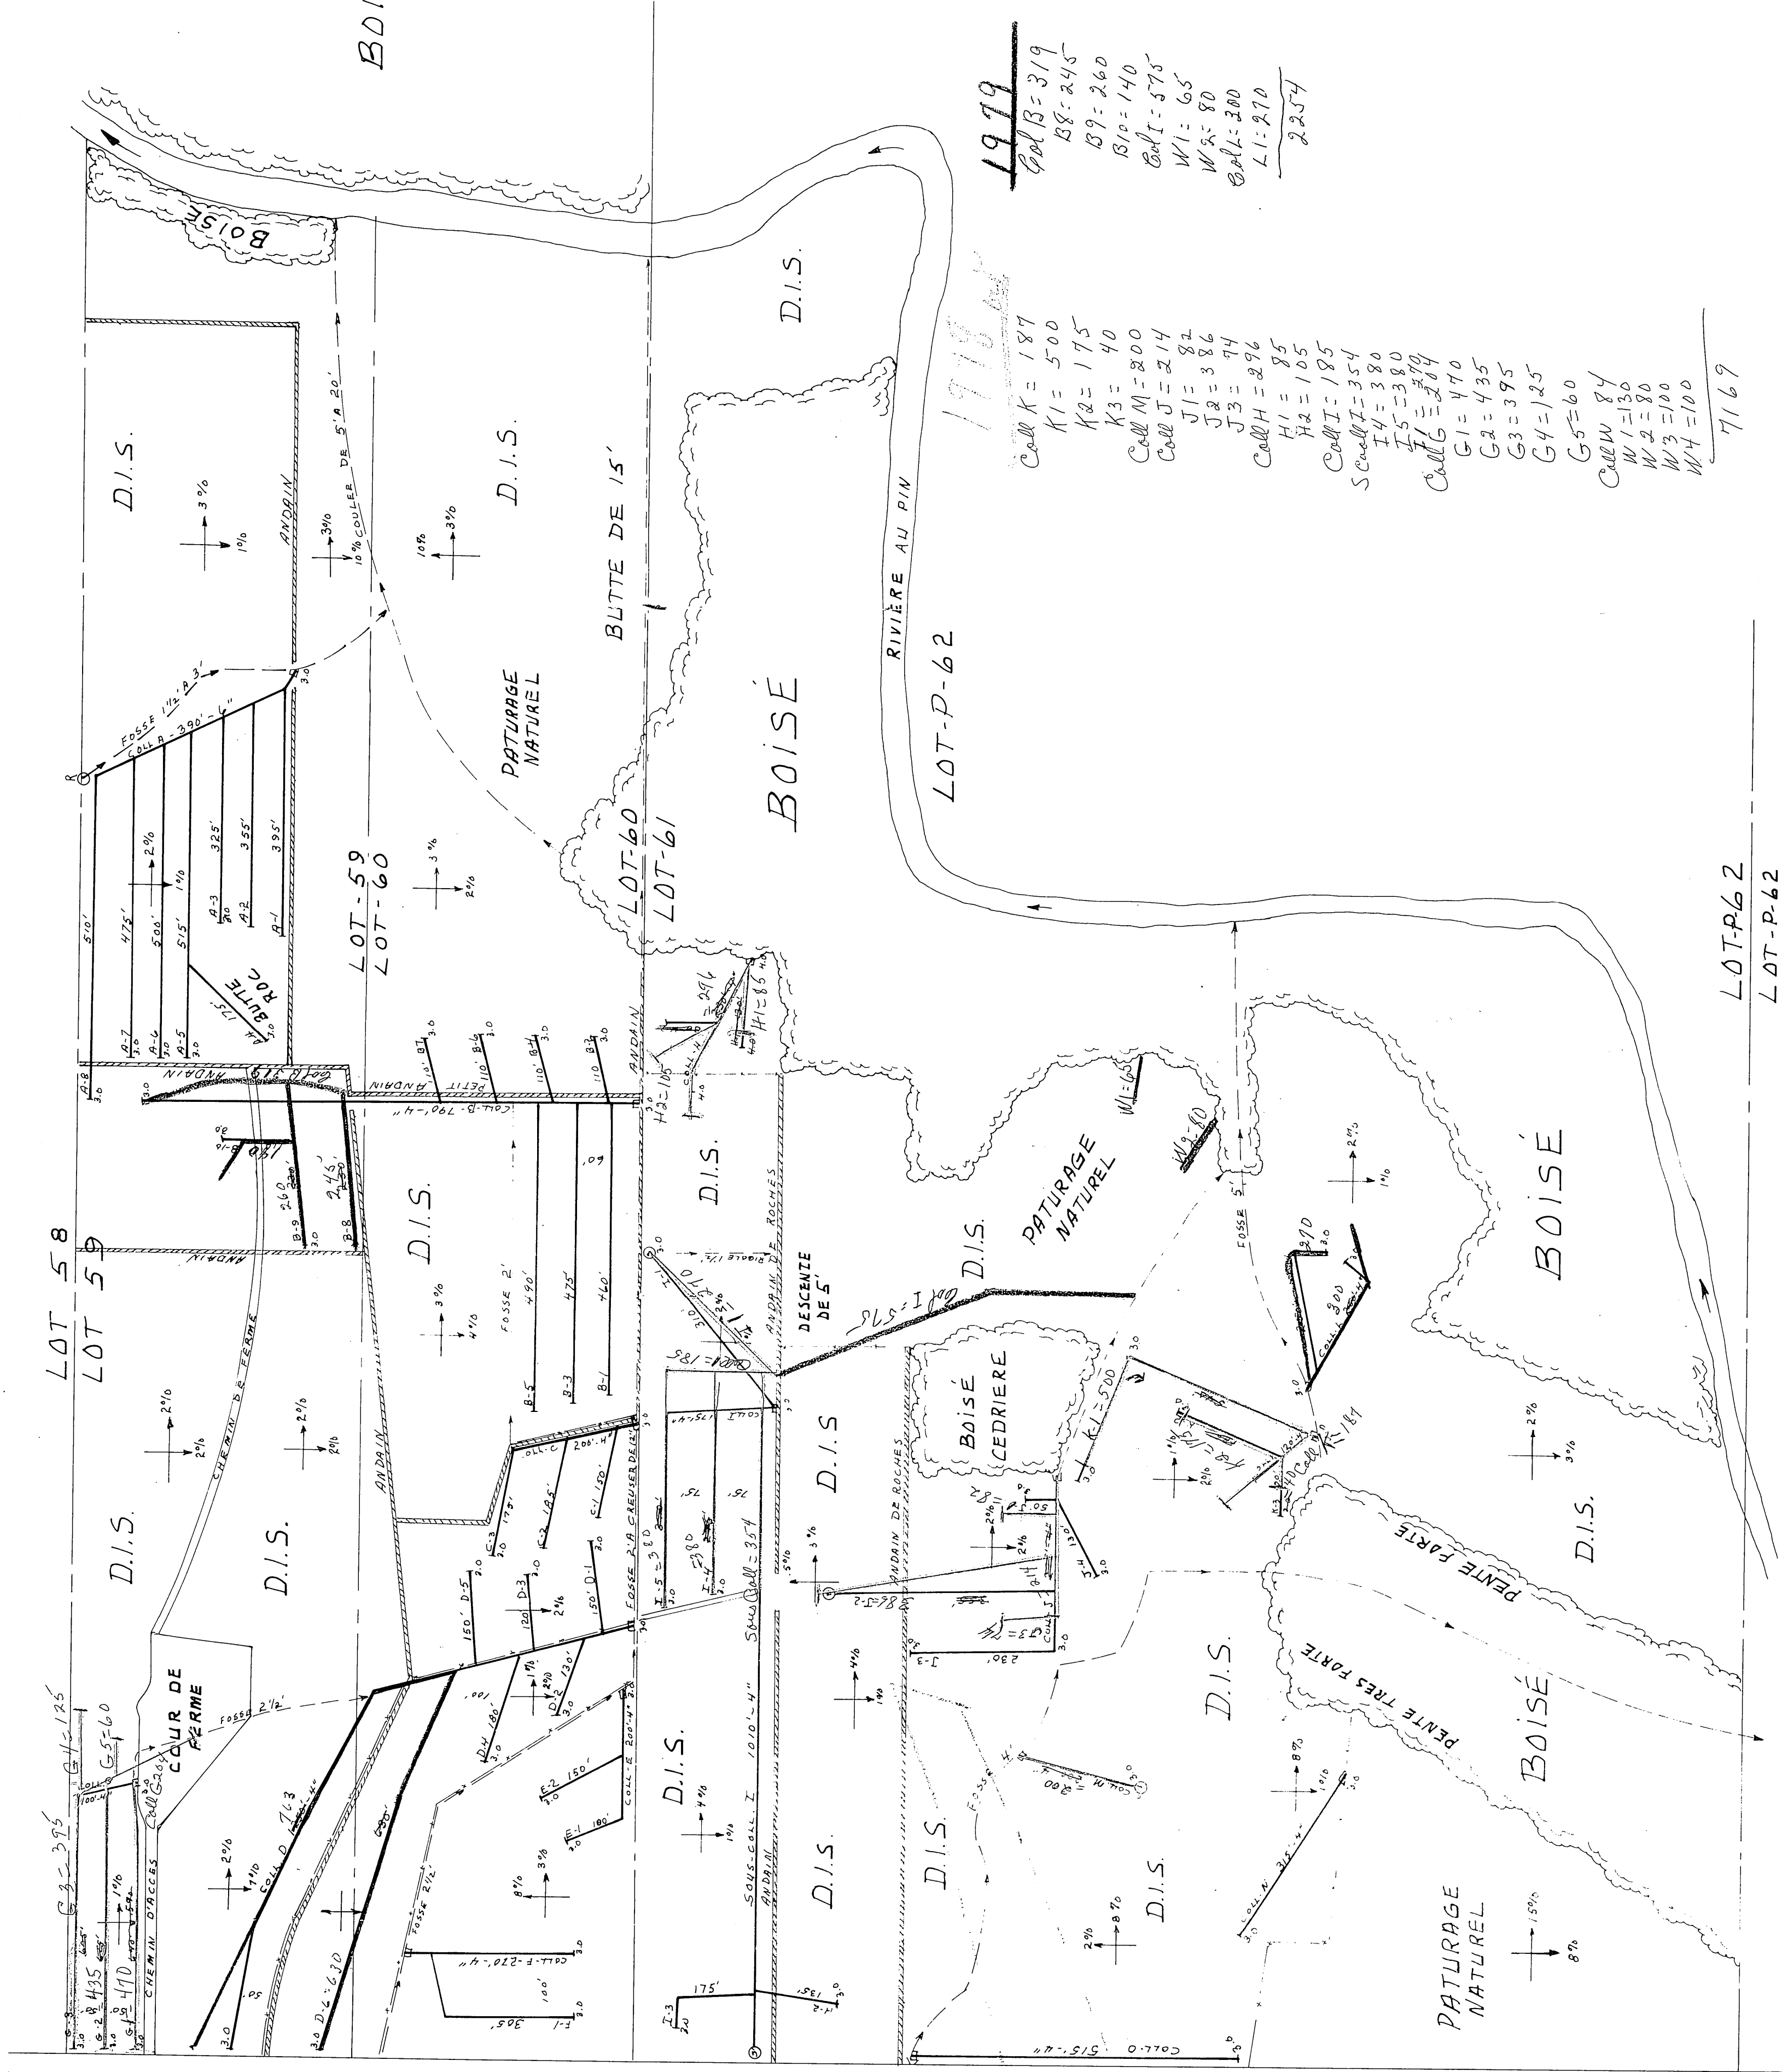


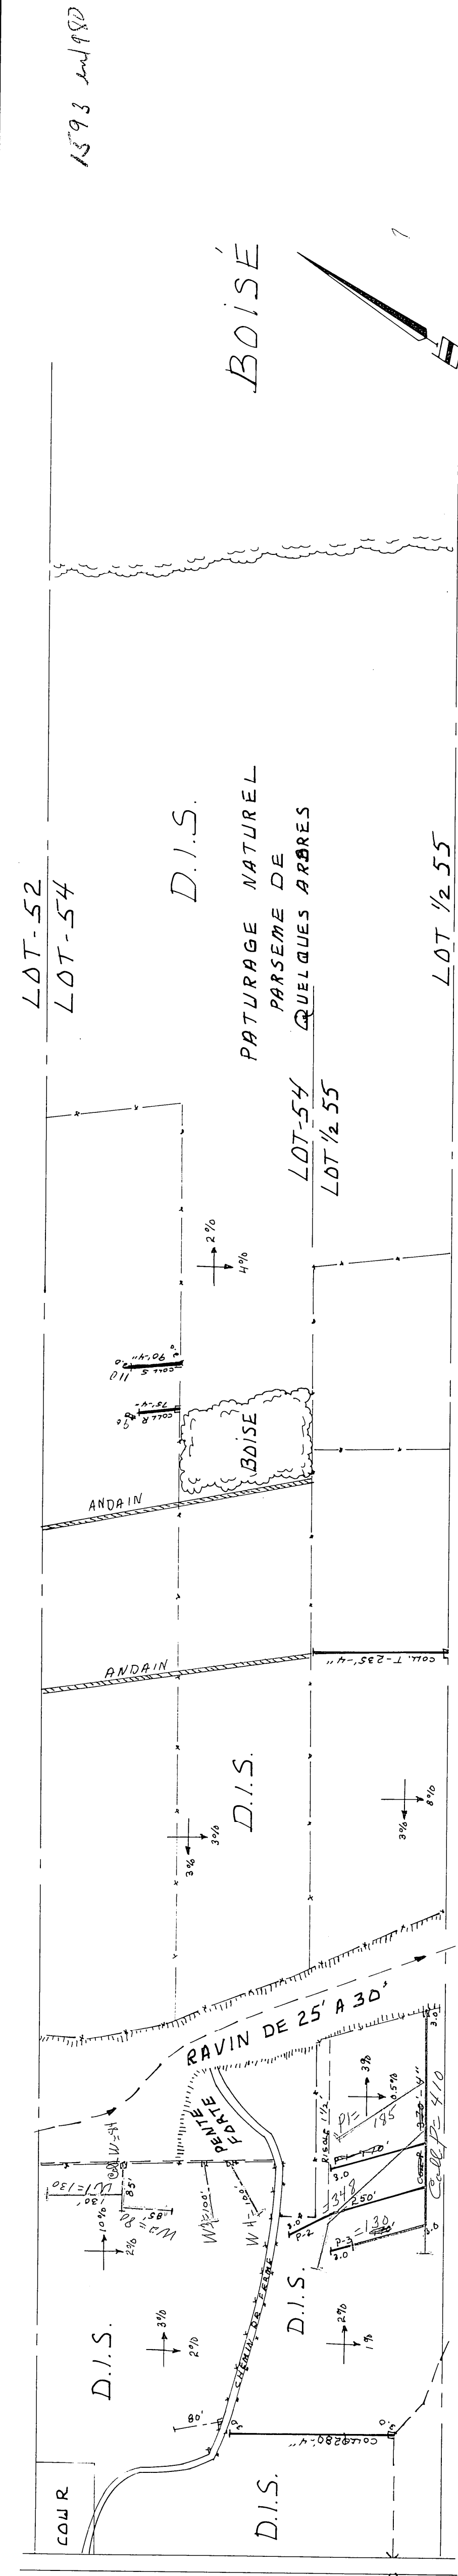


DESIGNATION	POTERIE				REQUIS			
	8"	6"	4"	POLYETHYLENE	10"	8"	6"	4"
A		390	3075'			390'		3075'
B			6300					6300'
C			710'					710'
D			2610'					2610'
E			450'					450'
F			575'					575'
G			1960'					1960'
H			440'					440'
I			2410'					2410'
J			1040'					1040'
K			945'					945'
L			500'					500'
M			220'					220'
N			315'					315'
O			515'					515'
P			960'					960'
Q			280'					280'
R			75'					75'
S			90'					90'
T			235'					235'
U								
V								
TOTAL		390'	23685'				390'	23685'
G.TOTAL			24075 pi. lin					

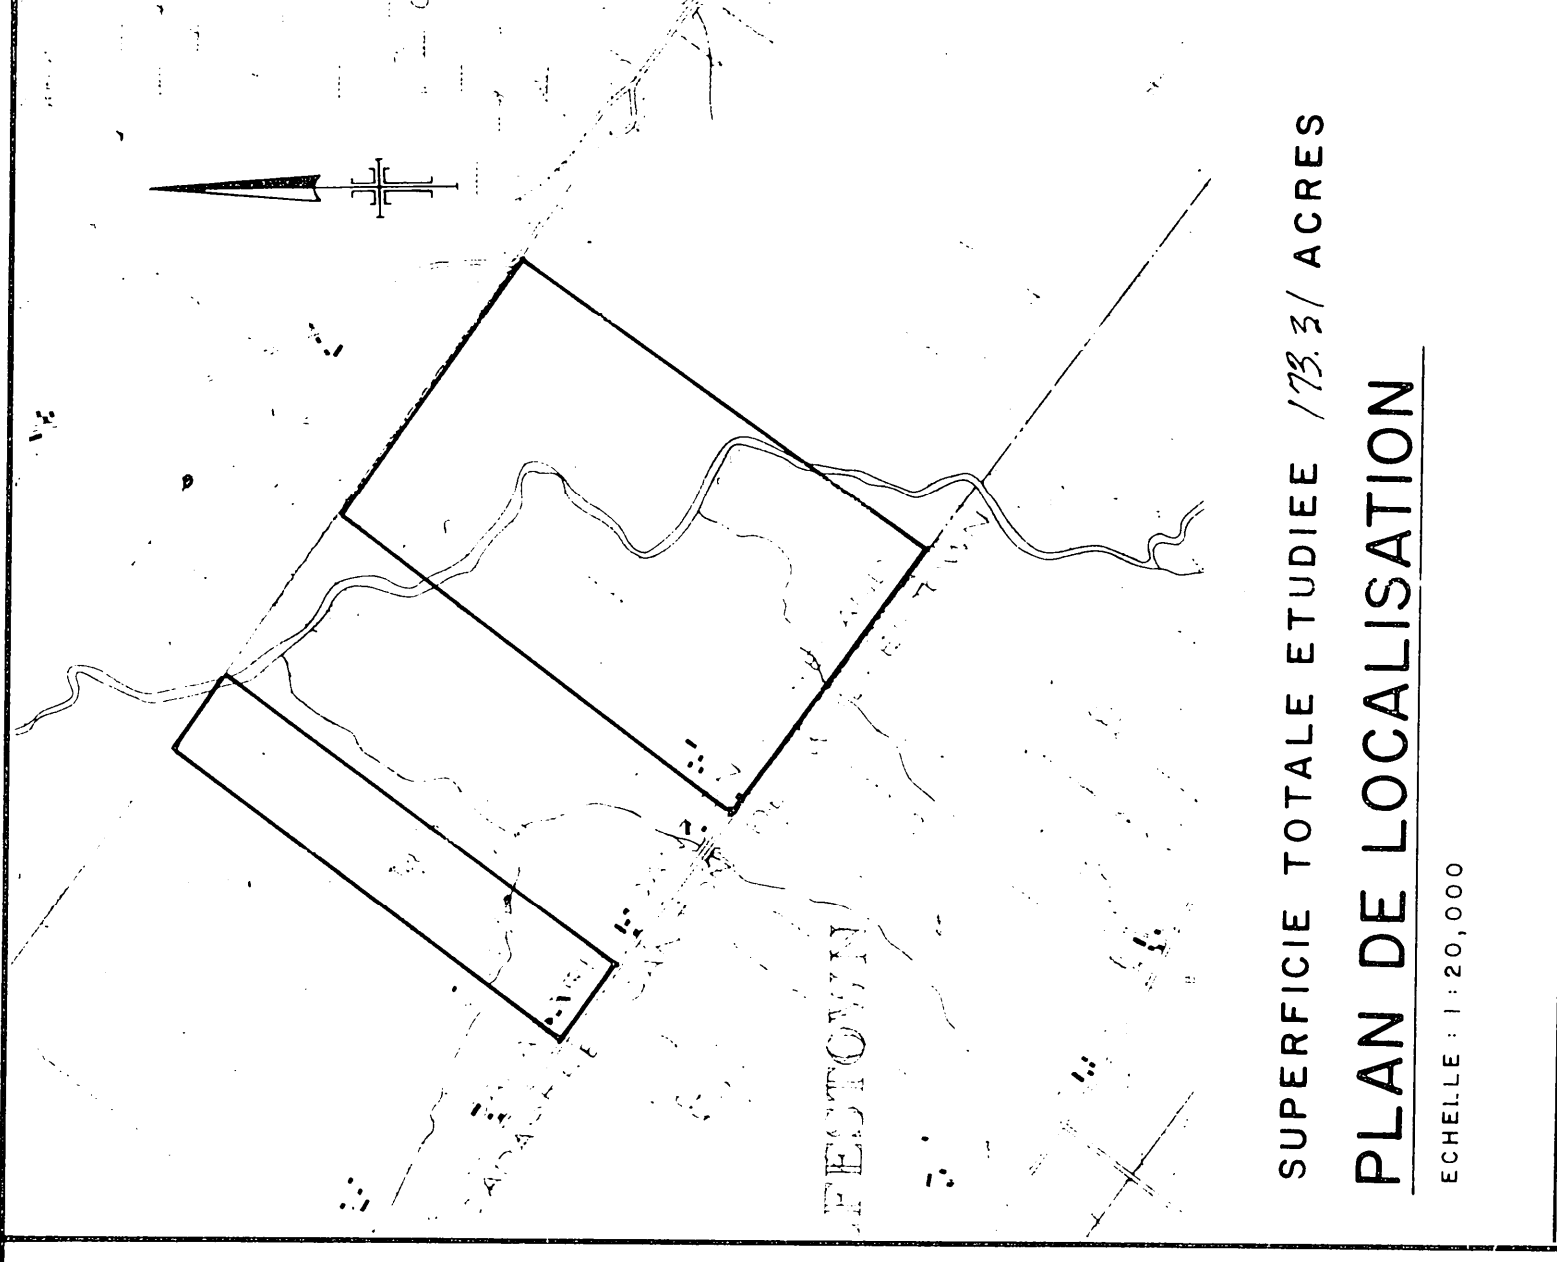

LEGENDE

RIVIERE, COURS D'EAU EXISTANT, PROJET
FOSSE EXISTANT, PROJET
LAC, MARECAGE, ETANG, GRAVIERE
DRAINAGE SOUTERRAIN EXISTANT
CONDUIT SOUTERRAIN EXISTANT
DRAINS EXISTANTS, PROJETS
CHANGEMENT DE PENTE
CHANGEMENT DE DIAMETRE
BOUCHE DE DECHARGE
DIAMETRE DES DRAINS 4", 6", 8", 10"
CLOTURE
LIGNE TELEPHONIQUE AERIENNE, SOUTERRAIN
LIGNE DE TRANSMISSION
ELECTRICITE, ENERGIE ELECTRIQUE AERIENNE, SOUTERRAIN
PAILLE, COUVERTURE
STATION DE PUISEGE
REGAR, PUISEGE
ROU DE SONDAGE
SURFACE ETUDE, DRAINAGE INTERNE SUFFISANT
ZONE BOISEE, BUISSON, ARBRE ISOLE
COULEE
TAS DE ROCHES EN SURFACE, ENTREE
LIMITES DE ZONES

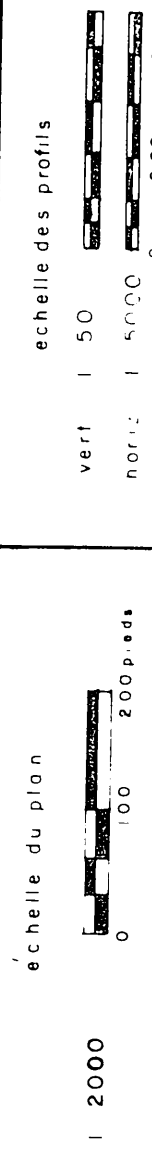

GHISLAIN LEBLOND

24 ALLAIRE, VICTORIAVILLE, 514-758-8975

PROJET PREPARE POUR LE COMPTE
DE :

MARCEL GOULIN
ST JULIEN
RANG 1

19 LG I

<i>Shaban G. Shaban</i>	1971
LE 2, Geneva	

DRAINAGE SOUTERRAIN

FERME : MARCEL GOUIN
 LOT : 54 P-55, 59, 60, 61, 62
 RANG : I
 MUNICIPALITE : ST-ADRIEN D'IRLANDE
 COMTE MUNICIPAL : MEGANTIC
 DISTRICT ELECTORAL : FROUENIAS.

PLAN NO. S-19,947

MINISTRE DE L'AGRICULTURE DU QUEBEC
SERVICE DE L'HYDRAULIQUE AGRICOLE

RELEVÉ PAR :	DESSINE PAR :
VÉRIFIÉ PAR :	APPROUVÉ PAR :