
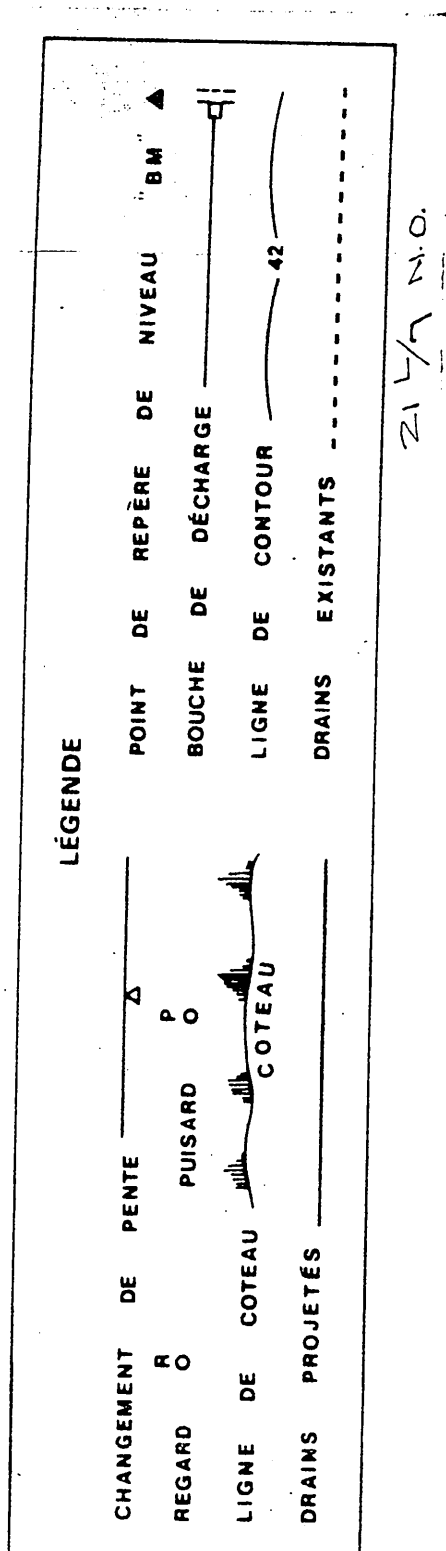
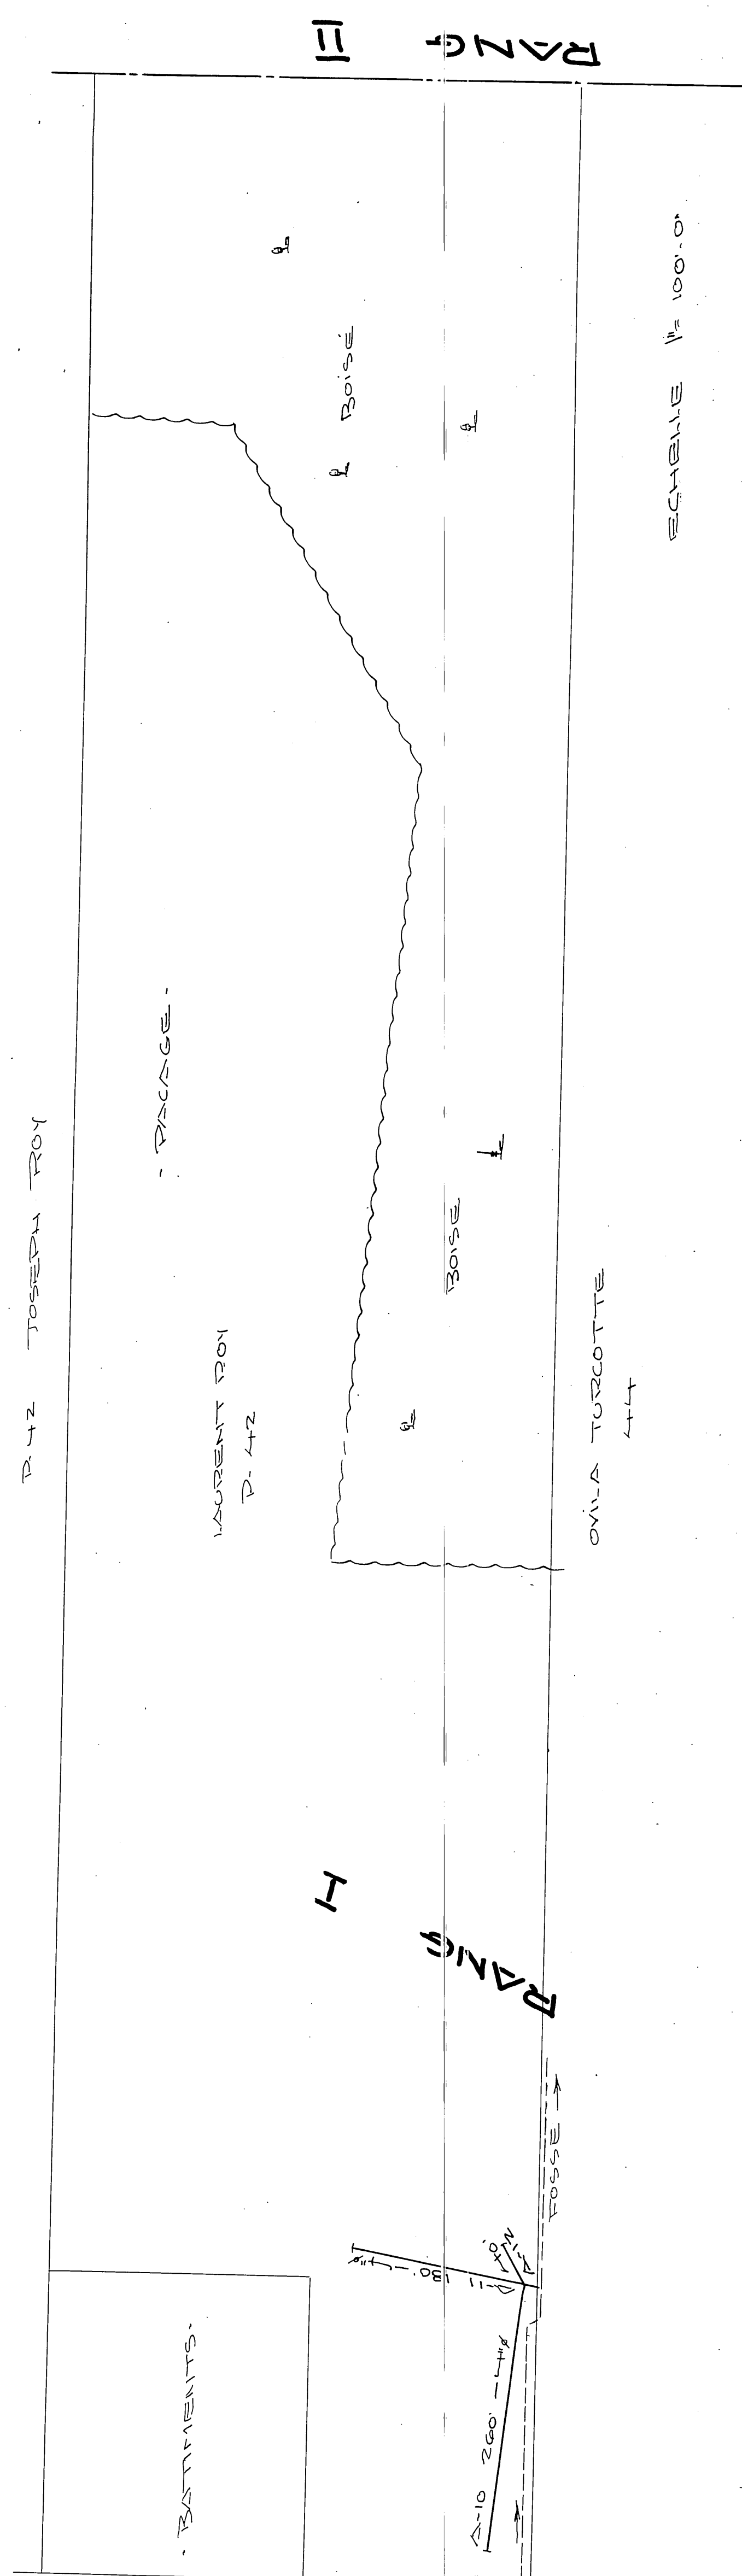
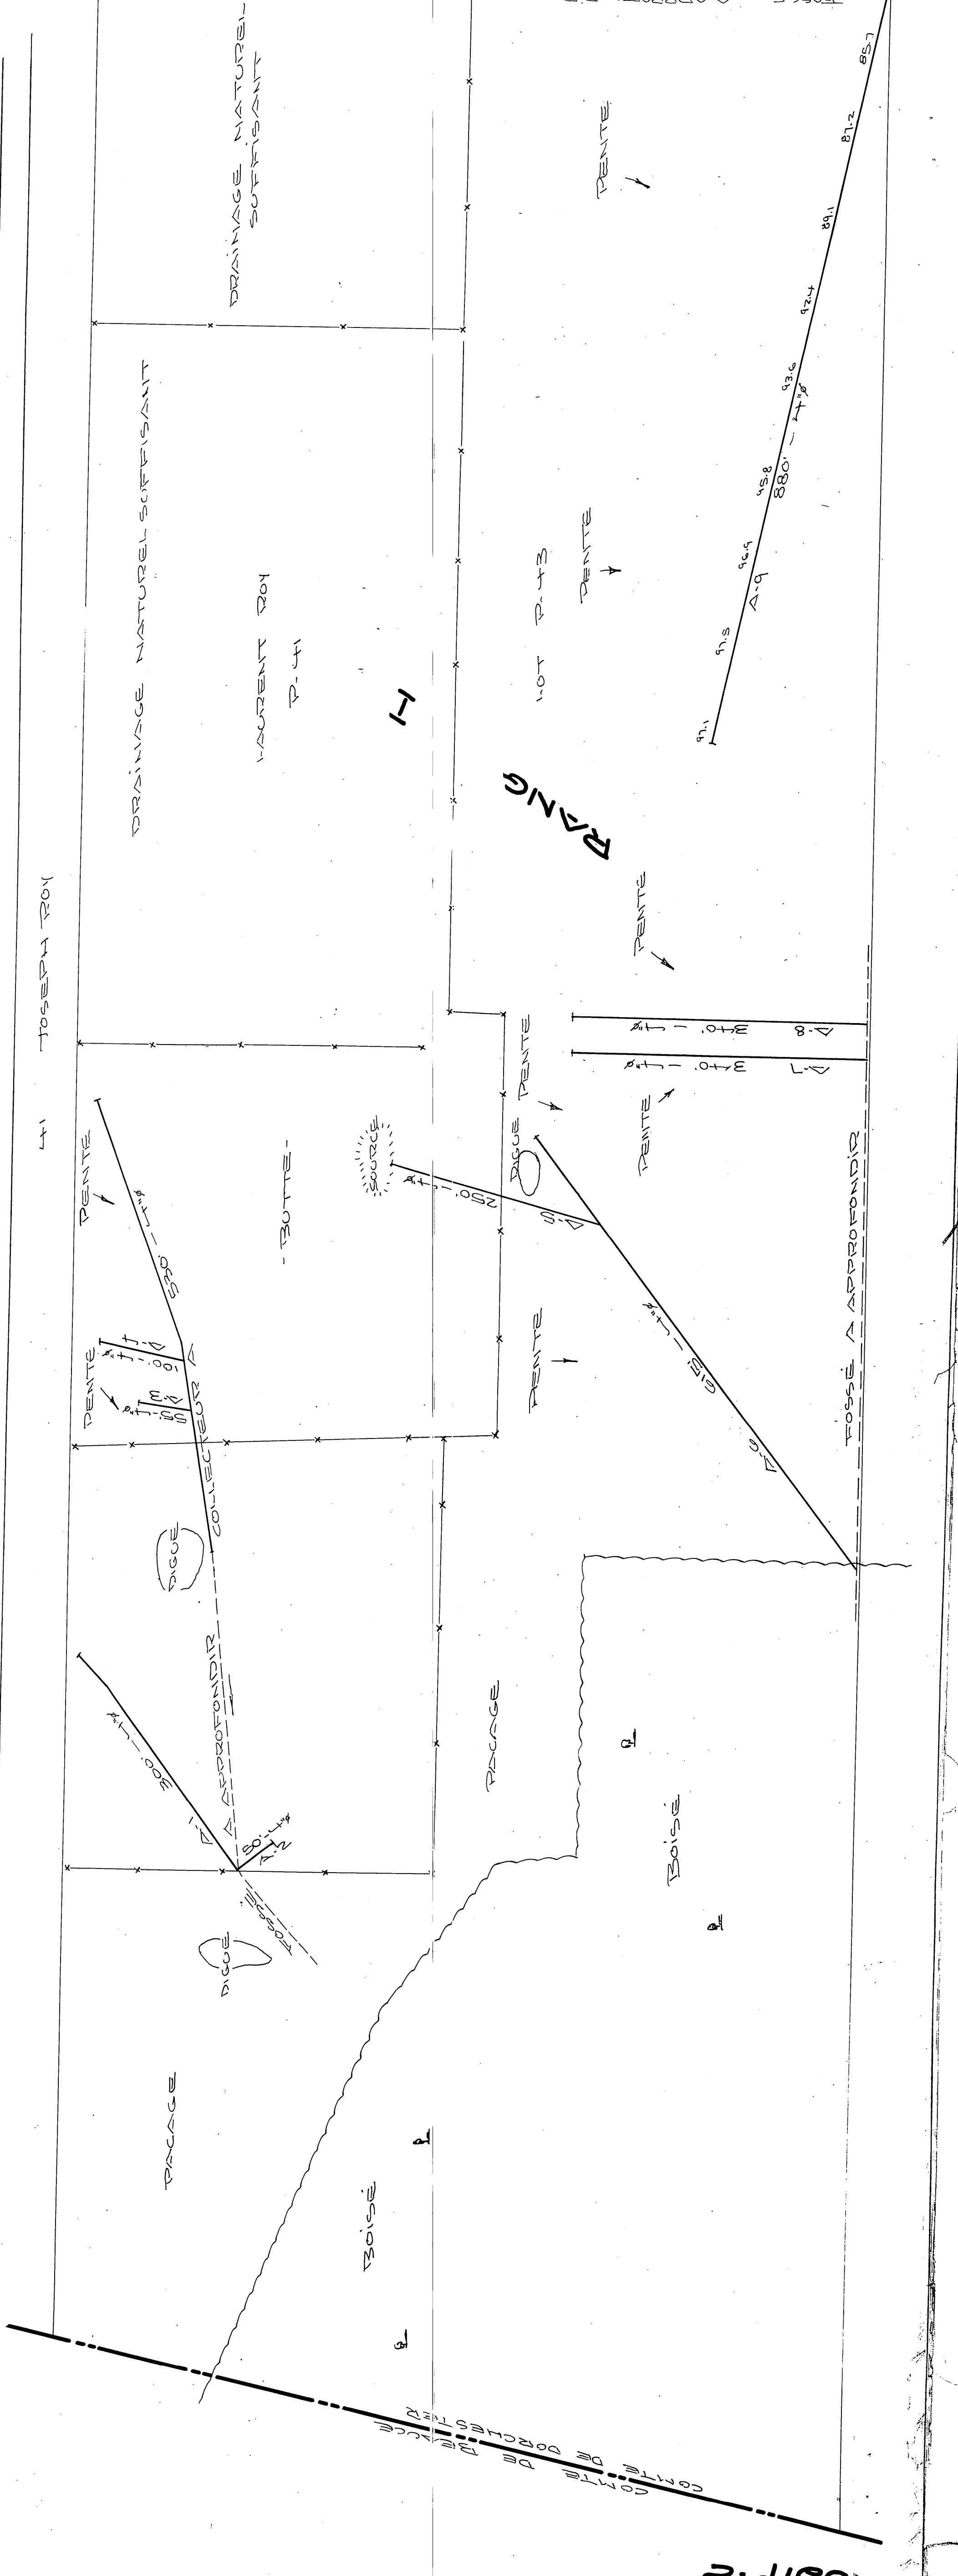


PROFONDEUR MINIMUM DES DRAINS 30"

DÉSIGNATION	DRAINS REQUIS		DRAINS INSTALLÉS	
	DIAMÈTRE EN POUCES	6	DIAMÈTRE EN POUCES	6
COLLECTEUR A		4	3400	4
" B			3875	
TOTAL				
GRAND TOTAL		1115		

TOTAL: 4132' 4"

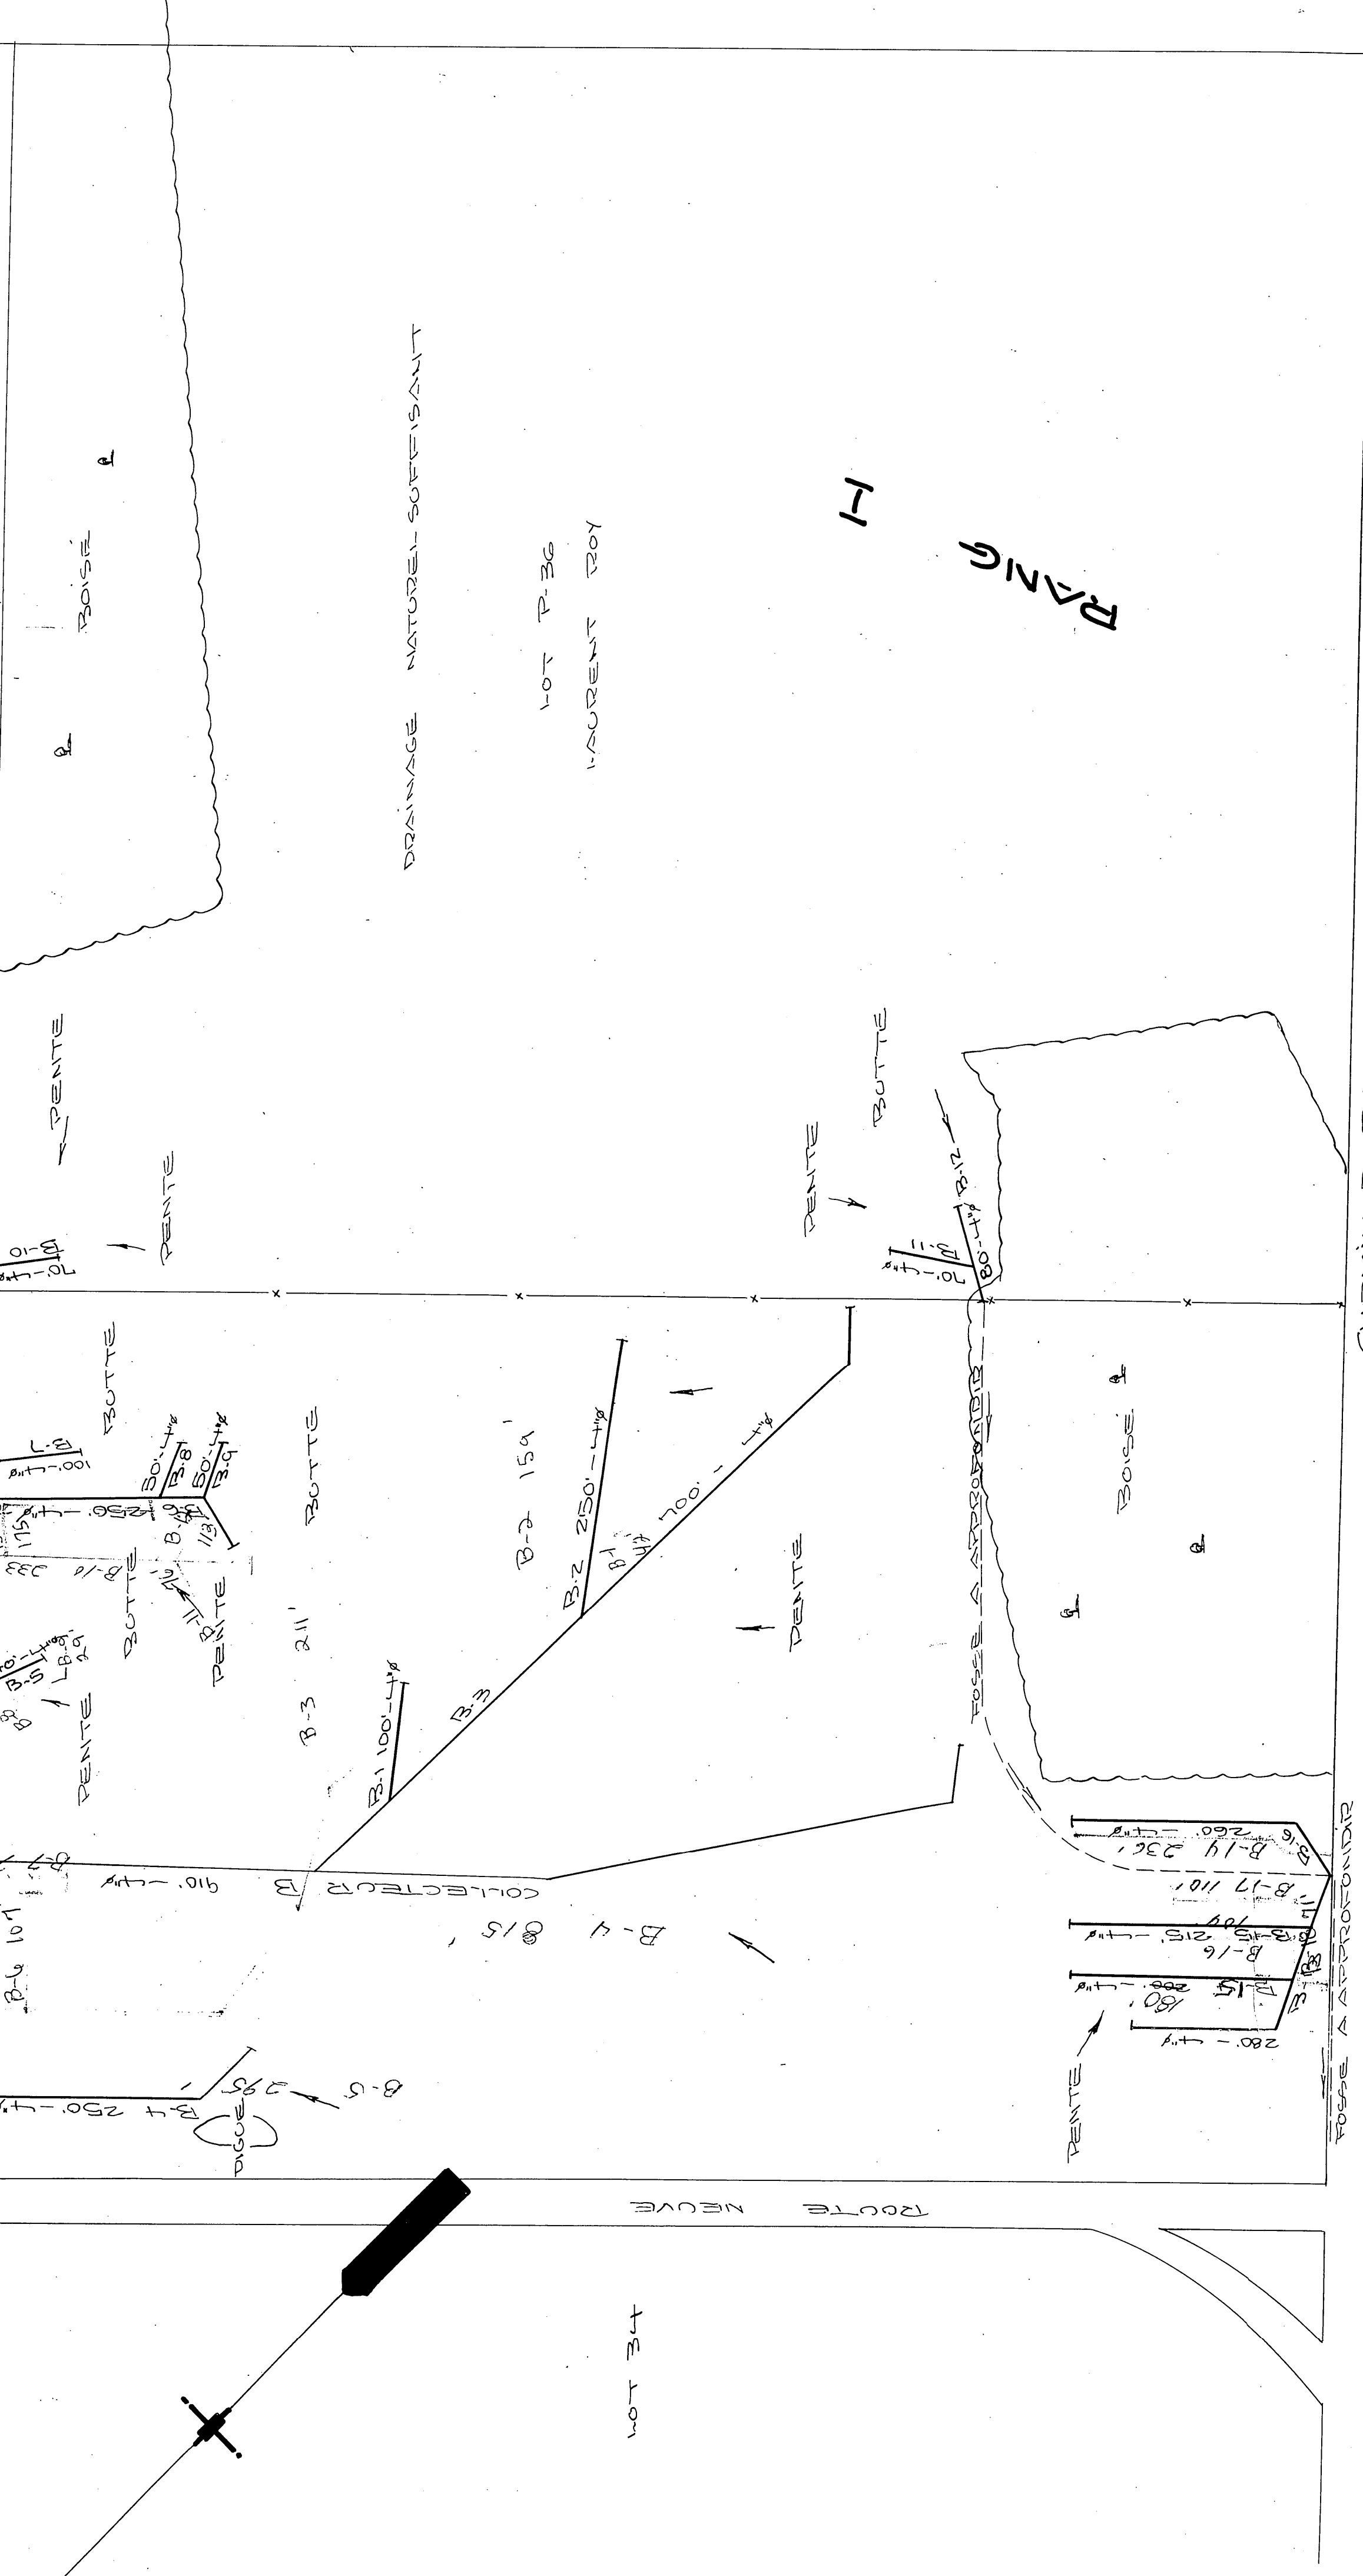

HYDRAULIQUE AGRICOLE

Ministère de l'AGRICULTURE et de la COLONISATION

DRAINAGE SOUTERRAIN

LAURENT ROY

MUNICIPALITÉ DE LA PAROISSE DE ST-ROCH-DE-TRAPIN

COMITÉ DE DÉSINTERDICTÉ

DISTRICT ÉLECTORAL DE DOUGLASS

RELÈVÉ PAR M. DESJARDIS

TRACÉ PAR J. DESJARDIS

PRÉPARÉ PAR M. DESJARDIS

REVUE PAR J. DESJARDIS

PLAN No S-9160

FEUILLE 1 DE 1

APPROUVÉ PAR

QUEBEC

26005 ROY LAURENT