


SUPERFICIE DRAINÉE: 1250 ACRES.
 SUPERFICIE TOTALE ÉTUDIÉE: 1420 ACRES.
 PLAN DE LOCALISATION
 échelle: 1:20,000 référence: 21 L-10 NO.

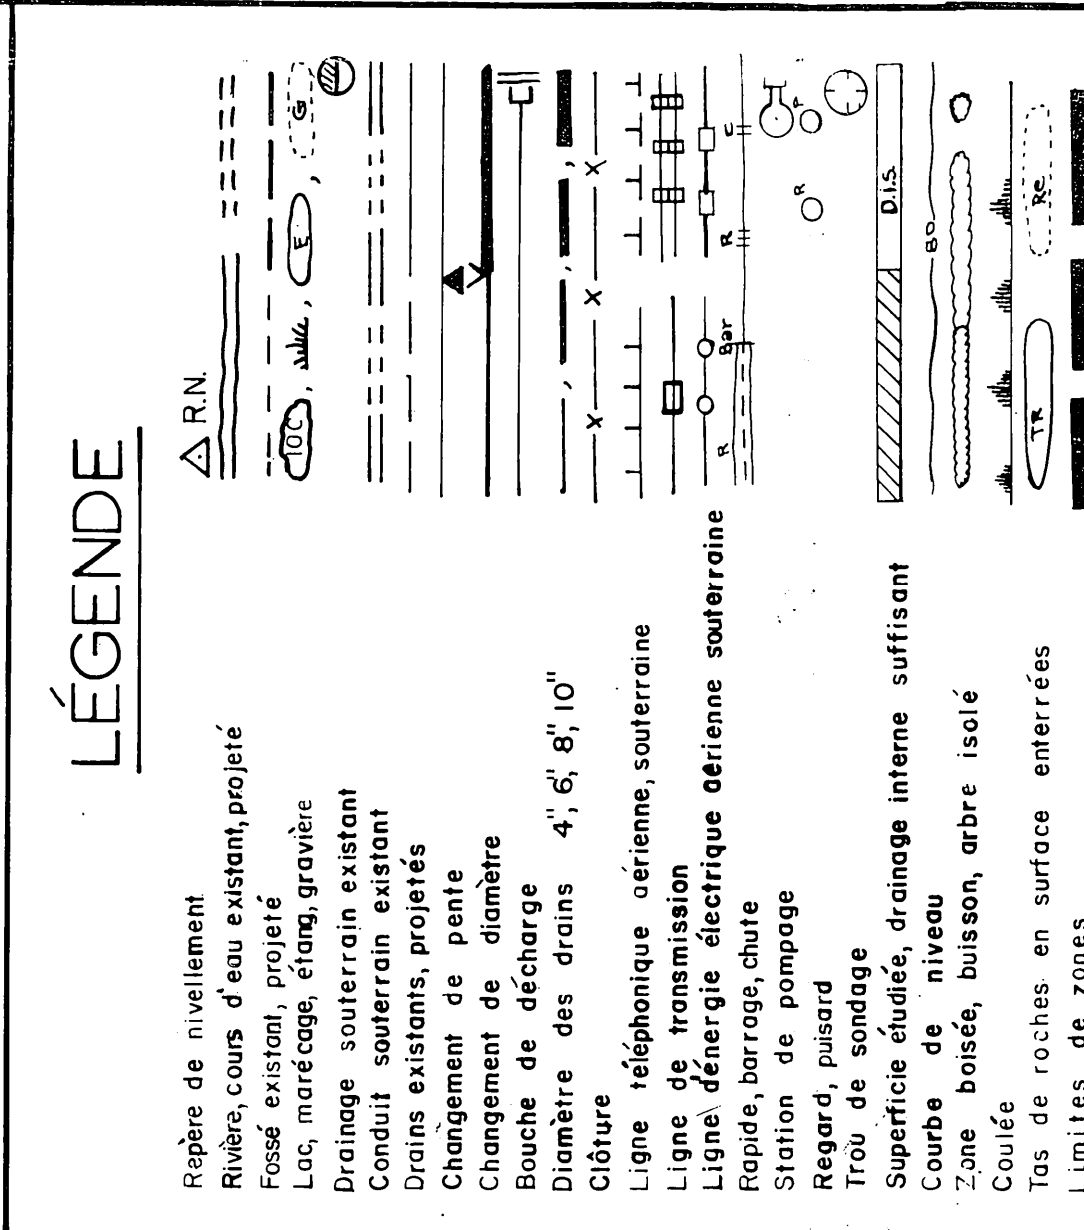

Echelle du plan
 1:2000 0 100 200 pieds
 Echelle des profils
 Vert: 1:50
 Horiz: 1:5000
 0 200 400 pieds

FLORIAN BERNARD, ING. ET AGR.
 280 LANGELIER
 ST-MACINTHE TÉL. 514-773-2971


projet préparé pour la ferme de:
 GILLES CLOUTIER
 1091, RANG DE LA GRANDE GRILLADE
 ST-HENRI
 C.T.E. LEVIS TEL: (418) 882-2764
 LE 29 JUIN 1978

PLAN DRAINAGE SOUTERRAIN

FERME
 GILLES CLOUTIER
 P-461 - P-468
 COUC. LA GRILLADE
 RIVIERE BOUFE.
 LEVIS
 DISTRICT ELECTORAL BERGE-NOUD

RANG MUNICIPAL
 COMTE MUNICIPAL
 PLAN NO. S-381036
 FEUILLE 1 DE 1

MINISTÈRE DE L'AGRICULTURE DU QUÉBEC
 SERVICE DE L'HYDRAULIQUE AGRICOLE
 DÉPOSÉ LE: 78-07-05

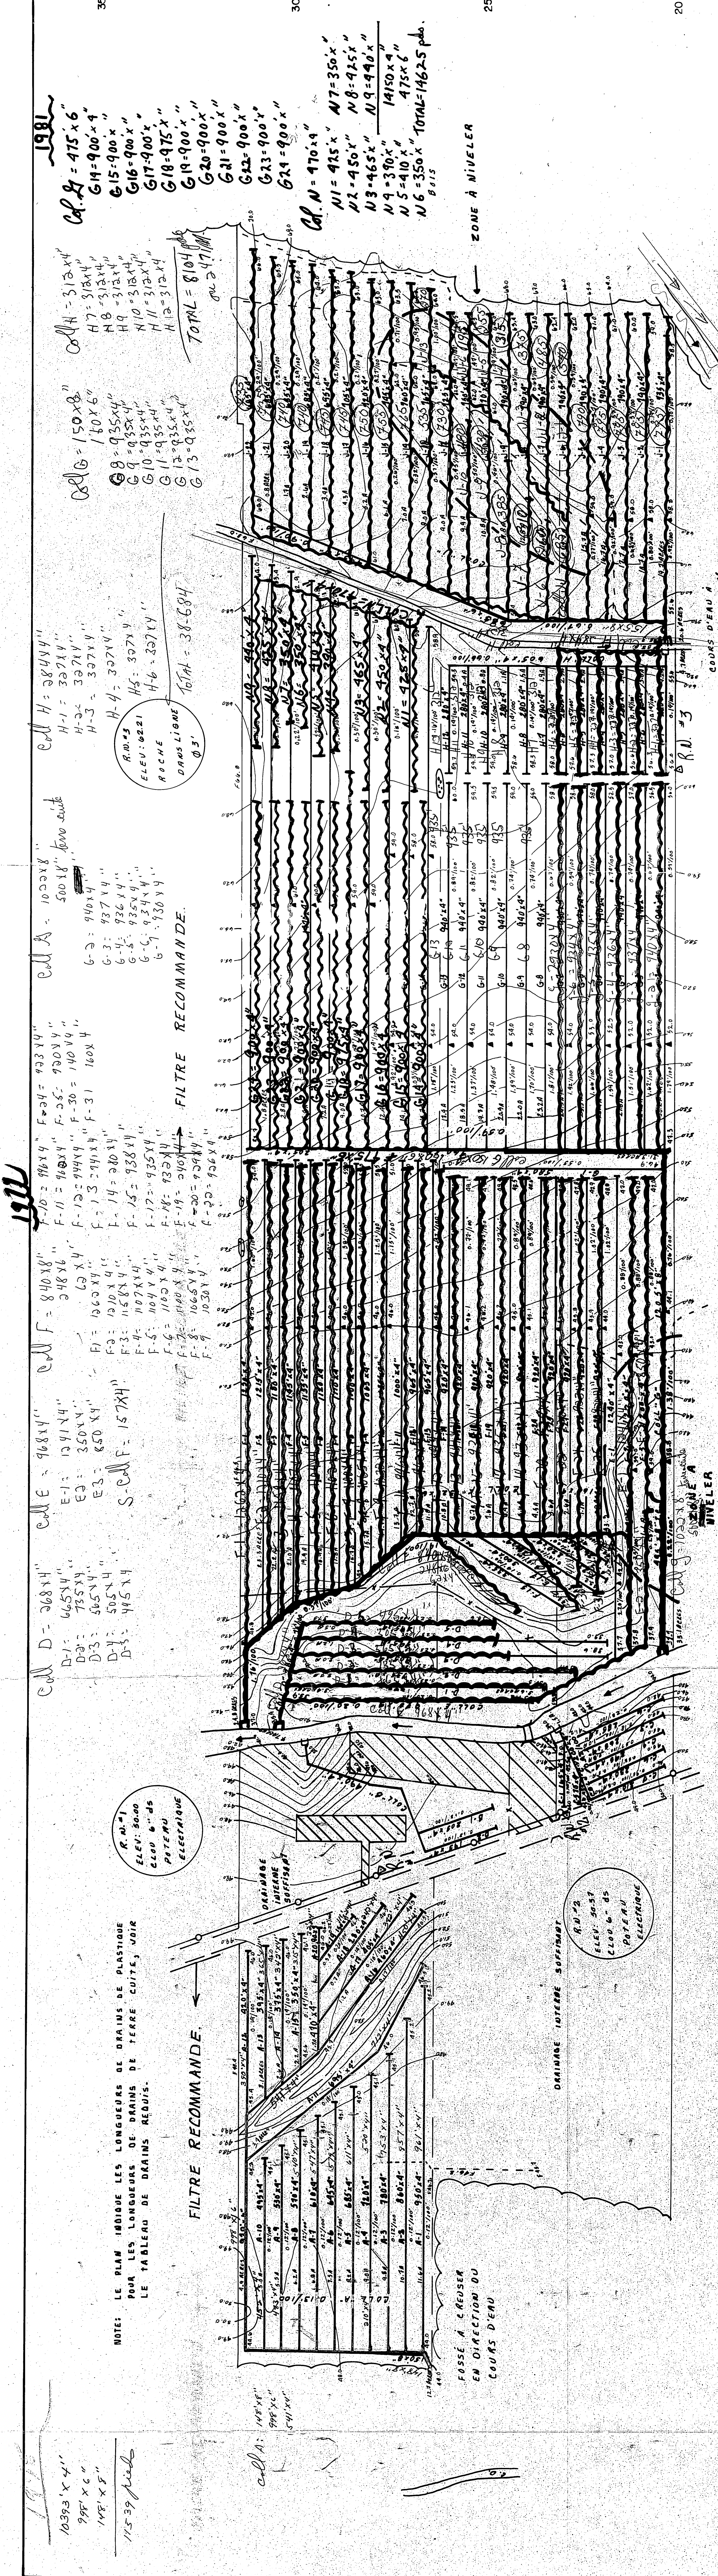

DRAINS REQUIS

DESIGNATION	TERRE CUITE				PLASTIQUE			
	10"	8"	6"	4"	10"	8"	6"	4"
COLL. A		470	1220	1220		150	910	470
LAT. A								1025
COLL. B								470
LAT. B								470
COLL. TOTAL	495	3405			495	2100	2255	2825
LAT. TOTAL								21200

Relevé par: J. MAILHOT
 Conçu par: G. LAROCHE

Tracé par: Annette Trépanier
 Vérifié par: F.B. Gagné

DATE: _____
 DETAILS: _____
 APPR: _____

