



DESIGNATION	6"	4"	3"	2"
COLLECTEUR A	3980			
COLLECTEUR B	1100			
COLLECTEUR C	1930			
COLLECTEUR D	4890			
COLLECTEUR EE	1330	13,510		
COLLECTEUR EF	3085			
COLLECTEUR F	1465			
TOTAL	1330	22436		

PROFONDEURS MINIMUMA DES DEBANS 30"
DEMANDE DU

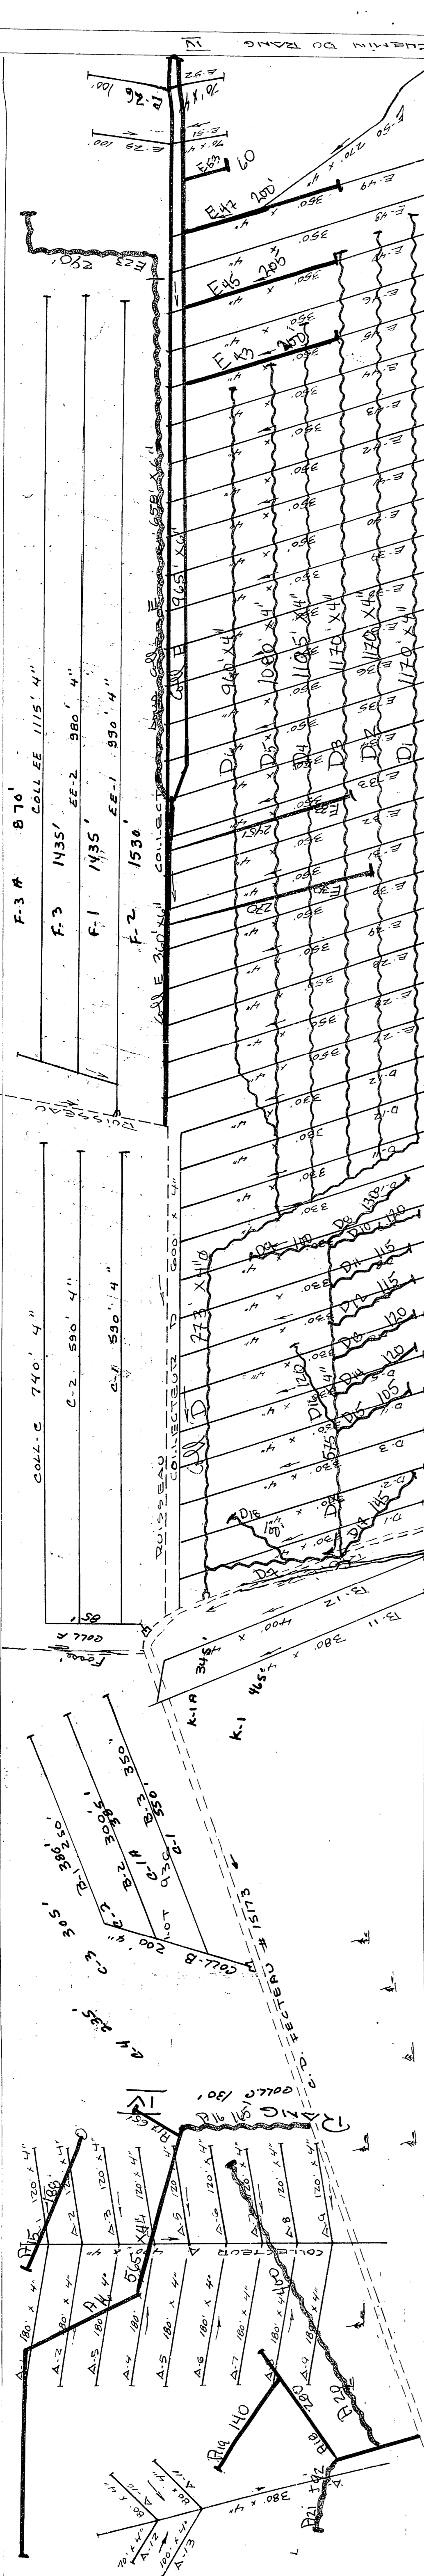

<p>1970</p> <p>COLL F 85' x 4" φ</p> <p>F1 1435'</p> <p>F2 1530'</p> <p>F3 1435'</p> <p>F3A 870'</p> <p>COLL C 740' x 4" φ</p> <p>C1 580'</p> <p>C1A 385'</p> <p>C2 380'</p> <p>C3 305'</p> <p>C4 235'</p> <p>R1A 245'</p> <p>COLL G 85' x 4" φ</p> <p>G1 1600'</p> <p>G1A 180'</p> <p>G2 600'</p> <p>TOTAL 10535 pieds</p>	<p>1979</p> <p>COLL D 773' x 4" φ</p> <p>D1 1170'</p> <p>D2 1170'</p> <p>D3 1170'</p> <p>D4 1105'</p> <p>D5 1080'</p> <p>D6 940'</p> <p>D7 575'</p> <p>D8 130'</p> <p>D9 190'</p> <p>D10 120'</p> <p>D11 115'</p> <p>D12 115'</p> <p>D13 120'</p> <p>D14 120'</p> <p>D15 105'</p> <p>D16 120'</p> <p>D17 145'</p> <p>D18 107'</p> <p>TOTAL 9293 pieds</p> <p>Surt 8773 pieds</p>	<p>1971</p> <p>COLL E 360' x 4" φ</p> <p>E30 240' x 4" φ</p> <p>E33 245' x 4" φ</p> <p>TOTAL 875 pieds</p>	<p>1972</p> <p>COLL E 965' x 4" φ</p> <p>E45 200' x 4" φ</p> <p>E47 205' "</p> <p>E47 200' "</p> <p>E53 60' "</p> <p>TOTAL 1630 pieds</p>
---	--	--	---

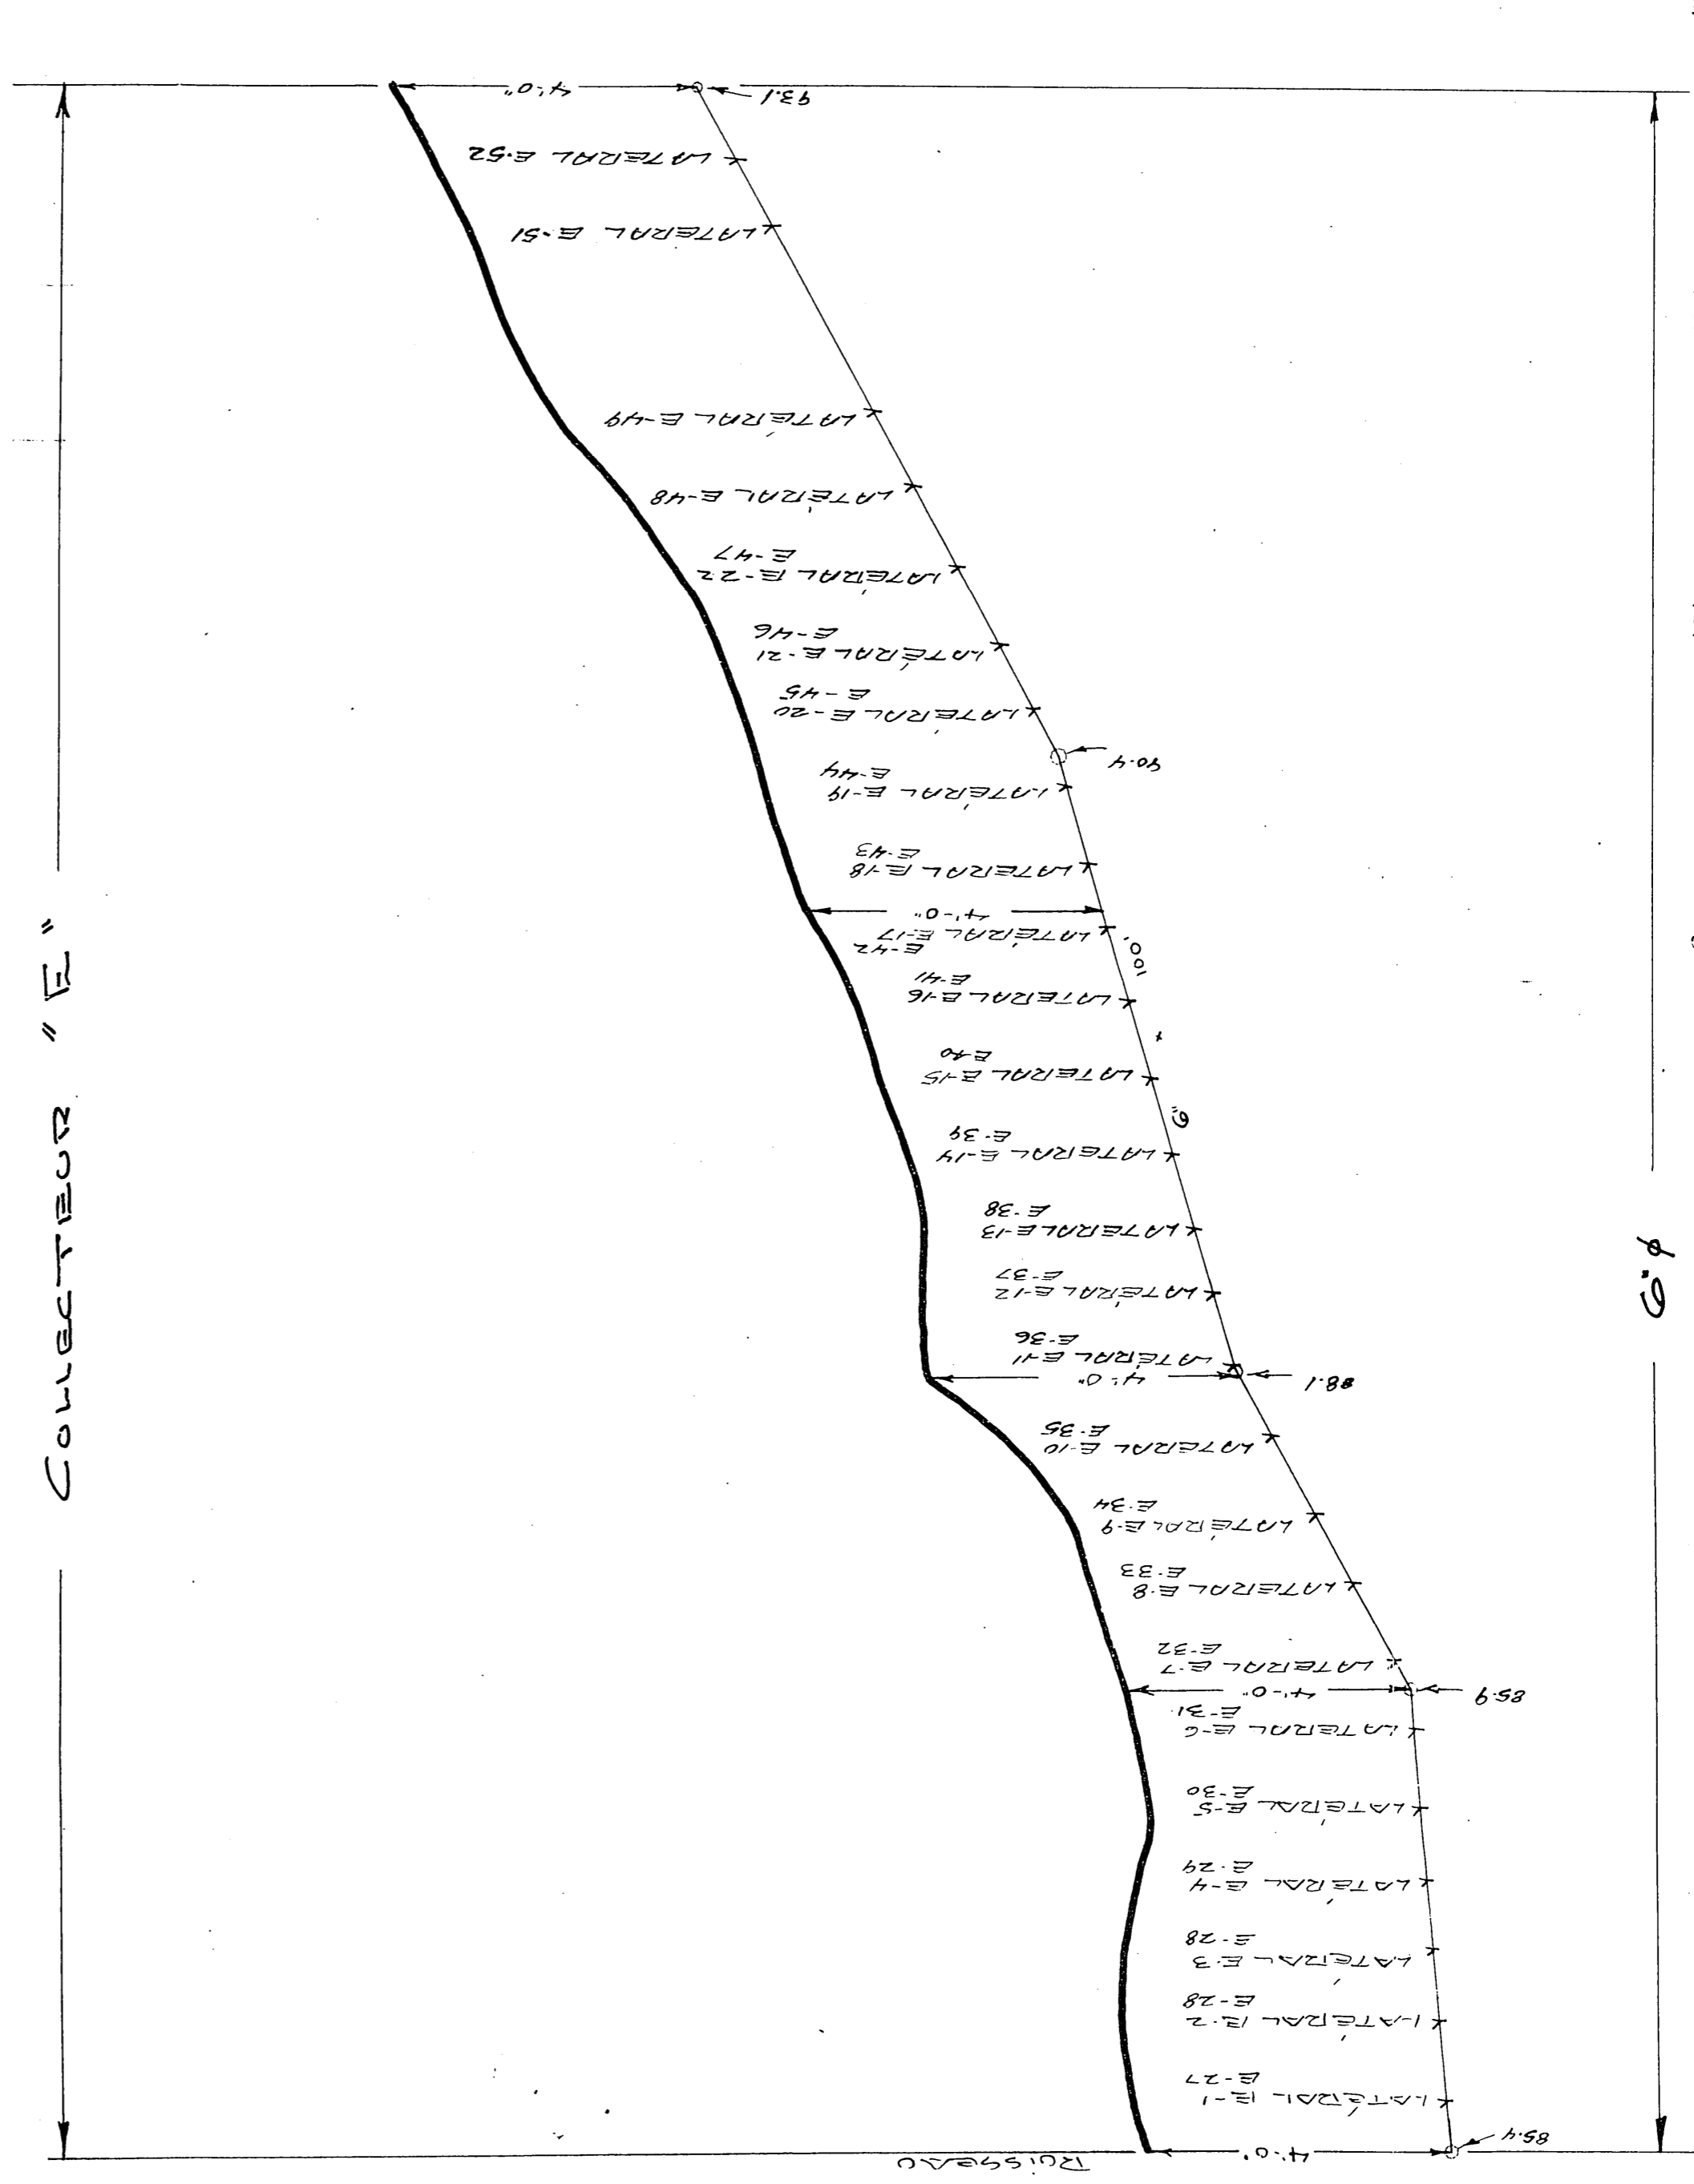

LEGENDE

- CANAL
- COLLECTEUR
- LATERAL
- PROPRIETÉ
- DEBANS
- DEBANS 30"

HYDRAULIQUE AGRICOLE

Ministère de l'AGRICULTURE et de la COLONISATION

PROVINCE DE QUÉBEC

DRAINAGE SOUTERRAIN

FERME MARIE-LS GREGOIRE

MUNICIPALITÉ DE LA PAROISSE DES ST-ANGE'S

COMTÉ DE TREBOUC

DISTRICT ELECTORAL DE TREBOUC

RELEVÉ PAR: M. MARTINEAU PREPARE PAR: J. MARTINEAU

DESIGNÉ PAR: J. PROUET dit. REVISE PAR: J. G. G. G.

PLAN No S-7575 | FEUILLE 1 DE 1

ADRESSE: MARCEL PERREBULT, 1115, R. ST-ANTOINE, QUÉBEC, P. Q.

REVISION: B7-05-27