
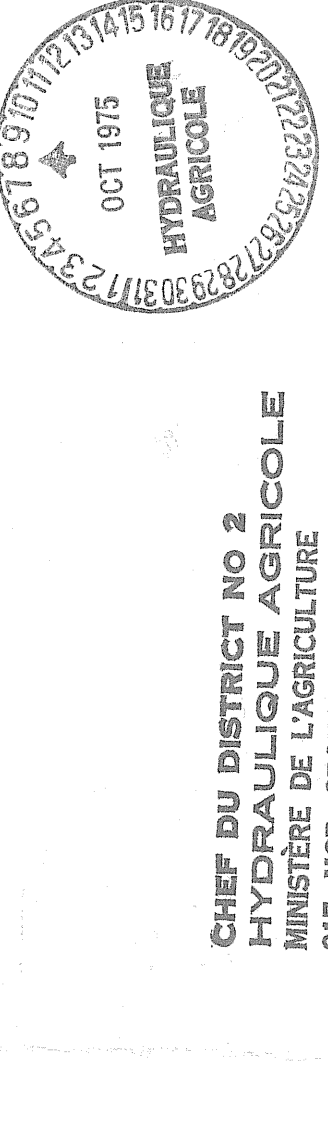


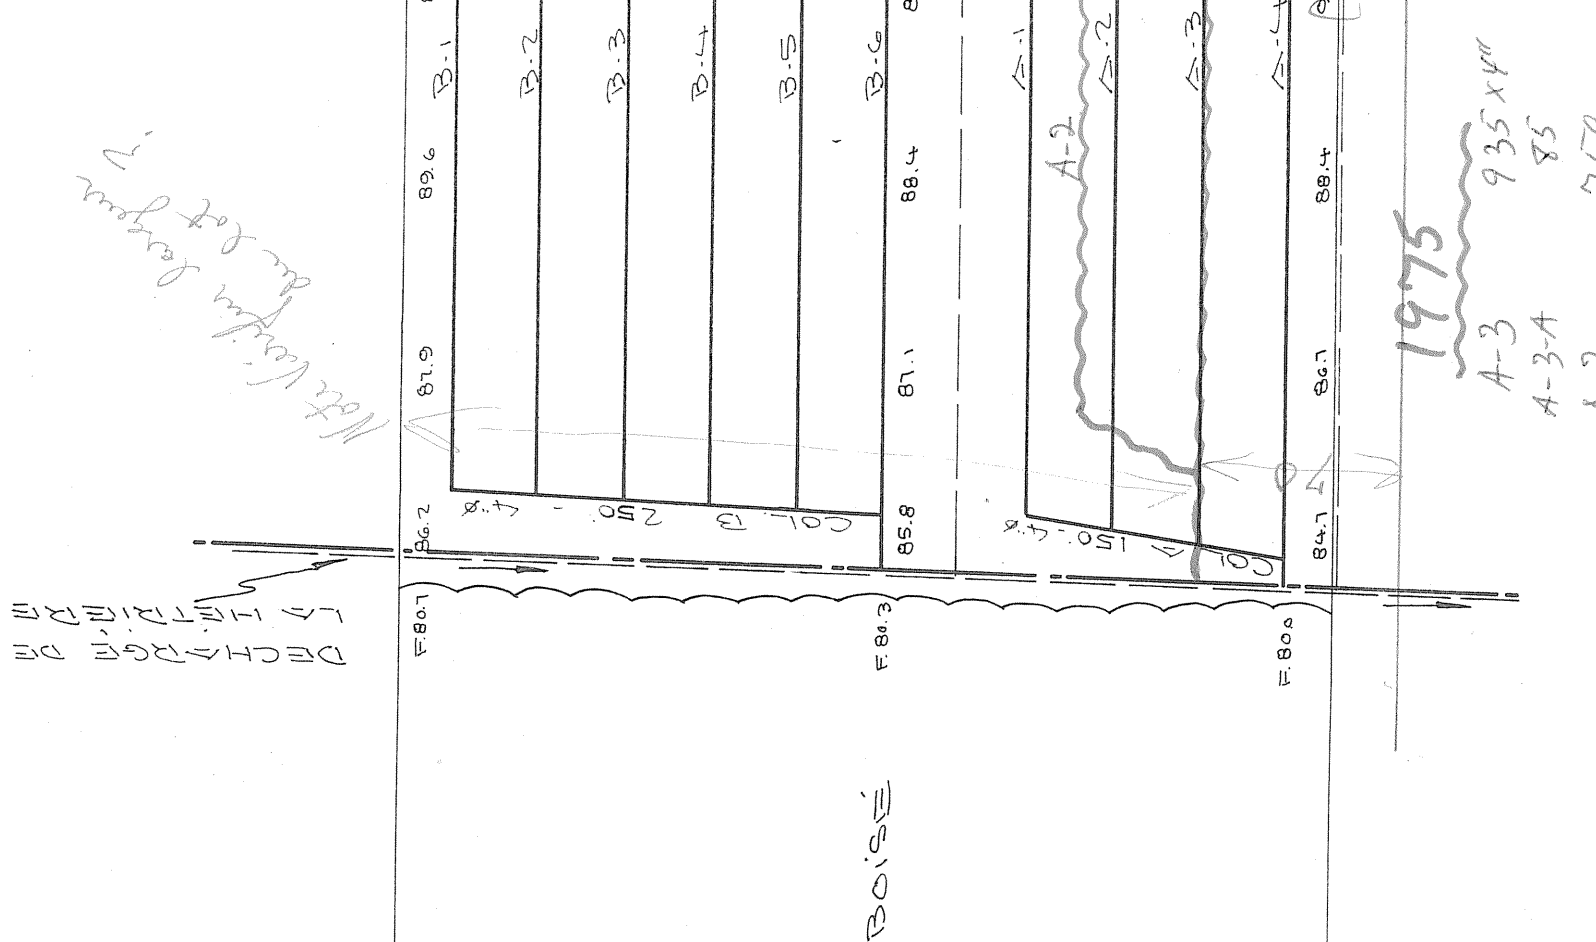

1969-7 DIV 330 STICHOV, CAGANEC	1969-7 BILDEAU MAURICE HYDRAULIQUE AGRICOLE	Ministère de l'AGRICULTURE et de la COLONISATION	DRAMAGE SOUTERRAIN MAURICE BILDEAU MUNICIPALITÉ PAROISSIALE DE ST-CHARLES-BONOME COMITÉ BELLEVUE-MADEIRA DISTRICT ÉLECTORAL BELLERUE-MADEIRA RELIÉ PAR ST-CHARLES-BONOME ET SOUTERRAIN PRÉPARÉ PAR ST-CHARLES-BONOME	TRACÉ PAR ST-CHARLES-BONOME REVU PAR <i>Conf. Plan. inc.</i>	FEUILLE 3 DE 3 PLAN No S-9596	APPROUVÉ PAR REFF	DISTRICT No 2 1969-7/100
---------------------------------------	---	---	---	---	----------------------------------	----------------------	-----------------------------

1969-7 DIV 330 STICHOV, CAGANEC	1969-7 BILDEAU MAURICE HYDRAULIQUE AGRICOLE	Ministère de l'AGRICULTURE et de la COLONISATION	DRAMAGE SOUTERRAIN MAURICE BILDEAU MUNICIPALITÉ PAROISSIALE DE ST-CHARLES-BONOME COMITÉ BELLECHASSE DISTRICT ÉLECTORAL BELLECHASSE RELIÉ PAR ST-CHARLES-BONOME PRÉPARÉ PAR ST-CHARLES-BONOME	TRACÉ PAR ST-CHARLES-BONOME REVU PAR Conf. Plan. inc. FEUILLE 1 DE 1 PLAN No S-9596	APPROUVÉ PAR 1969-7/100 DISTRICT No 2
---------------------------------------	---	---	--	--	---