

2-1415-184-B

2-1415-184-B

81-7141-2

18055 NICOLE PIERRE (3)

DRAINS REQUIS									
TERRE CUITE		PLASTIQUES							
		10"	8"	6"	4"	10"	8"	6"	4"
DESIGNATION	250 mm	200 mm	150 mm	100 mm	250 mm	200 mm	150 mm	100 mm	250 mm
COLL. A					290				290
LAT. COLL. B					1519				1519
LAT. COLL. C					294				294
LAT. COLL. D					658				658
COLL. E									
LAT. COLL. F									
LAT. COLL. G									
COLL. H									
LAT. COLL. I									
COLL. J									
LAT. COLL. K									
LAT. COLL. L									
LAT. COLL. M									
TOTAL					584				584
GR. TOTAL					2177				2177

2,76 l. m. lin.

q = 11 m³/m-jour

ECARTEMENT $\perp$ 12.5 m

TROU: 1

ARGILE BLANCHE

ARGILE GRIS

TROU: 2

ARGILE BRUNE

ARGILE GRIS


TROU: 3

SABLE BRUN


R. N. : 1
CLOU DANS ARBRE
ELEV. 35.62

DRAINS ENROBES D'UN
MATÉRIEL FILTRANT REQUIS

DRAINS ORDINAIRES

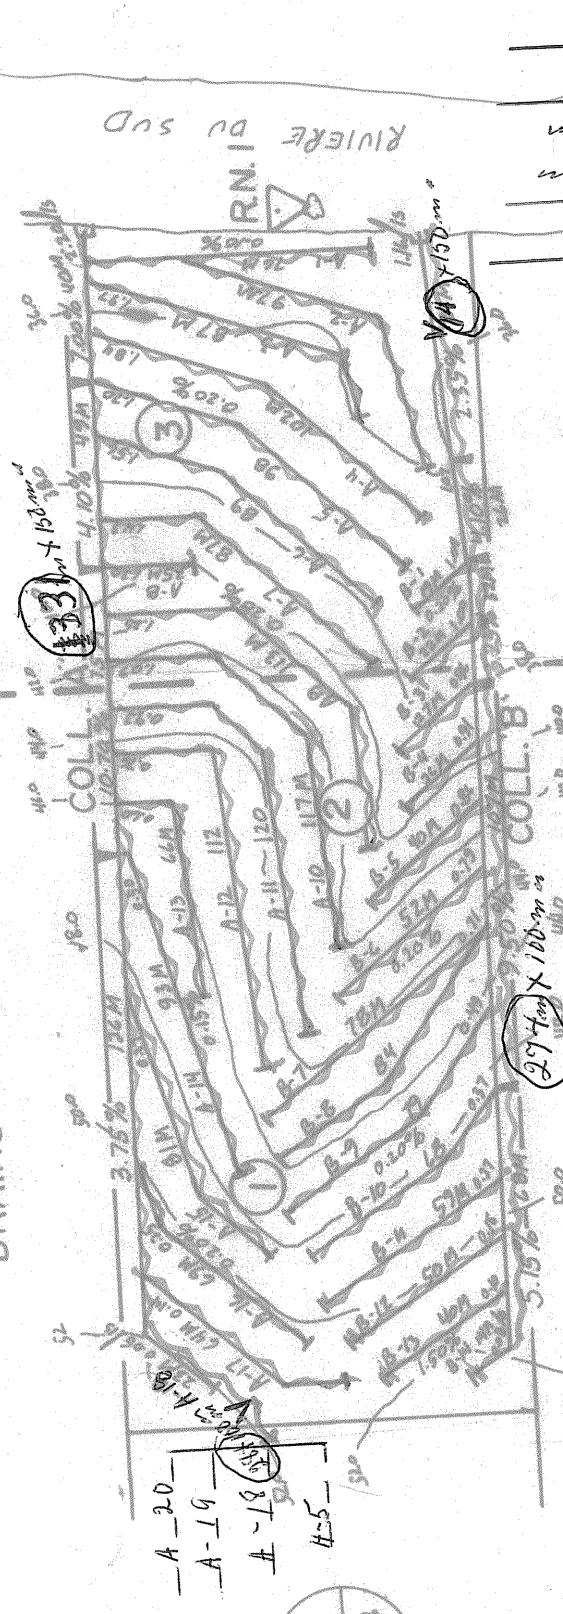


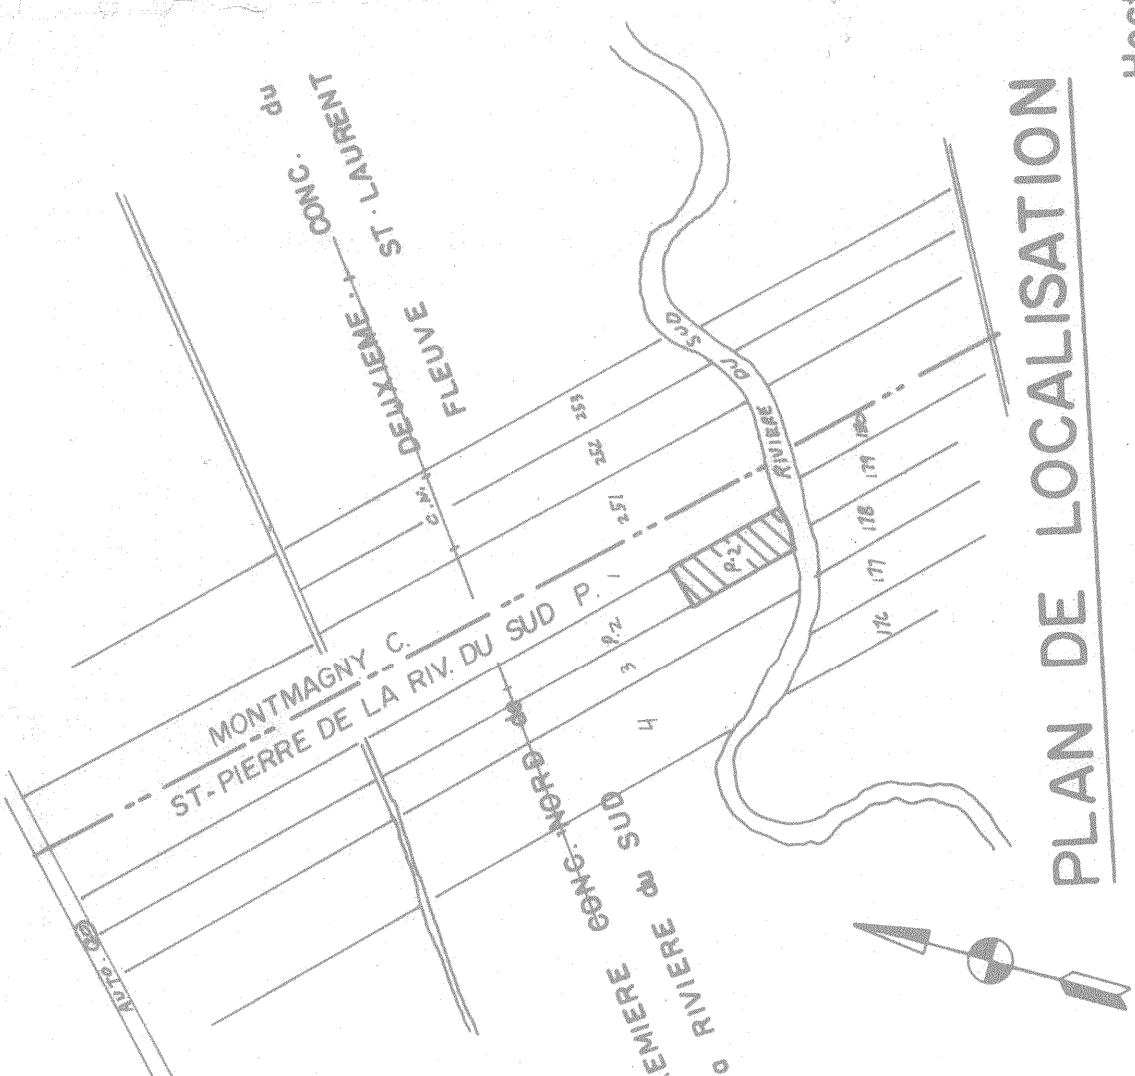

PLAN DE LOCALISATION

SUPERFICIE DRAINÉE 3,41 Hectares
SUPERFICIE TOTALE ETUDIÉE 3,41 Hectares
ECHELLE: 1/20,000 REFERENCE: 21 L 15 200-0202

LEGENDE

- Chemin de fer
- Repère de nivellement
- Rivière, cours d'eau existant projeté
- Fosse existant projeté
- Lac, marécages, étang, gravière
- Drainage souterrain existant
- Conduit souterrain existant
- Drains existants, projetés
- Changement de pente
- Changement de diamètre
- Bouche de décharge
- Diamètre des drains 100, 150, 200, 250, mm
- Clôture
- Ligne téléphonique aérienne, souterraine
- Ligne de transmission
- Ligne d'énergie électrique aérienne, souterraine
- Rapide, barrage, chute
- Station de pompage
- Regard, puits
- Trou de sondage
- Superficie étudiée, drainage interne suffisant
- Courbe de niveau
- Zone boisée, buisson, arbre isolé
- Coulée
- Tas de roches en surface, enterrées
- Limites de zones

ECHELLE DU PLAN
1:2000 0m 50m 100m
ECHELLE DES PROFILS
1:50 Vert 0m 1m 2m
1:5000 Horiz 0m 100m 200m

SOGEDRAIN INC.
TEL. (514) 347-8377
1156 ROUTE 133 C.P. 147 IBERVILLE J2X 4J5

PROJET PREPARE POUR LE COMPTE DE
PIERRE NICOL
481, CHEMIN DU COTEAU
MONTMAGNY
COMTE MONTMAGNY
G5V 3R8
NO. PROD. AGR. : 02 1417 184 9
TEL. : (418) 248-0925
RELEVÉ PAR: J. CROCHETIERE
CONC. PAR: G. LEBLANC
DESSIN PAR: G. EBACHER
LE 2-08 1983

DRAINAGE SOUTERRAIN

FERME PIERRE NICOL
LOT (S) P-2
RANG PREMIERE CONC. NORD de la RIVIERE du SUD
MUNICIPALITE ST-PIERRE DE LA RIV. DU SUD P.
M.R.C. MONTMAGNY
DISTRICT ELECTORAL MONTMAGNY L'ISLET

PLAN No. S-1417-184-B

FEUILLE 1 DE 1

MINISTERE DE L'AGRICULTURE DU QUEBEC

SERVICE DE L'HYDRAULIQUE AGRICOLE

DEPOSE LE : 1983-08-11