


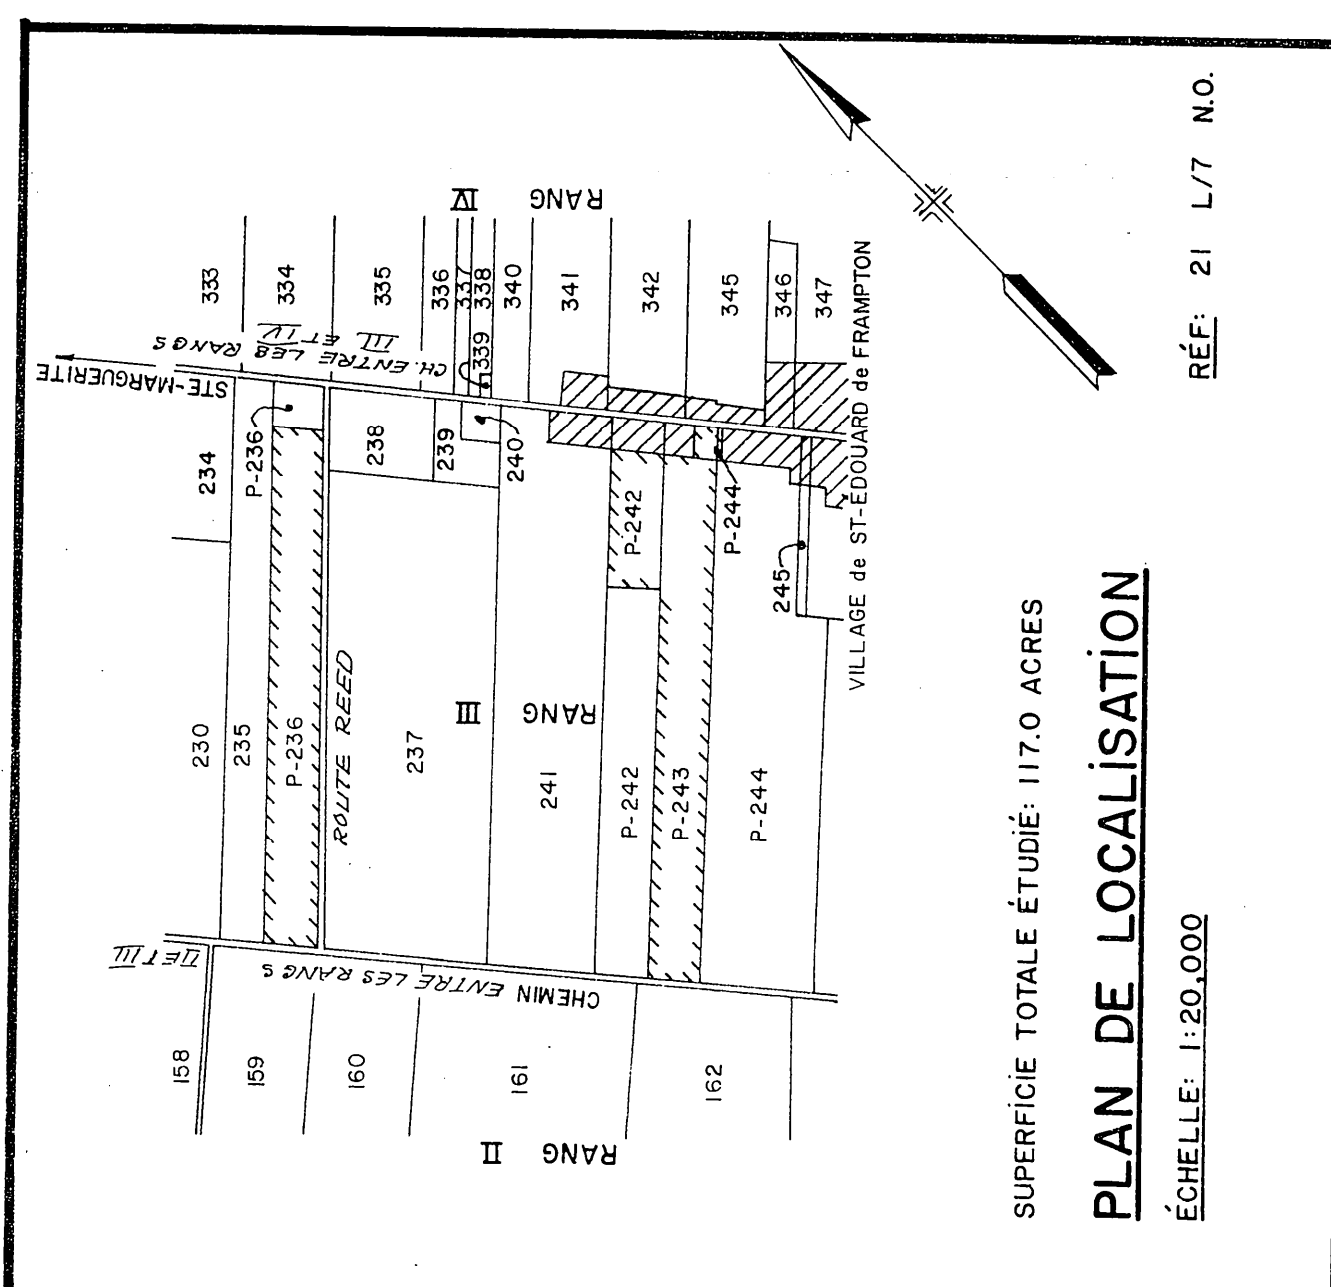

SUPERFICIE TOTALE ÉTUDIÉ 1170 ACRES
PLAN DE LOCALISATION

LÉGENDE

- Boire cours d'eau existant projet
- Fossé existant projet
- Le marécage élargi gravier
- Canalage souterrain existant
- Canalage souterrain projet
- Drains existants projet
- Changement de pente
- Changement de diamètre
- Boîte de dérivation
- Diamètre des drains 4,6,8,10"
- Culture
- Limite de propriété aéroportuaire
- Ligne de démarcation électrique aérienne, souterraine
- Rapide, barrage chute
- Station de pompage
- Repartage
- Trou de sondage
- Superficie étudiée drainage interne suffisant
- Cours de niveau
- Zones d'habitation, aire industrielle
- Couloir
- Tas de roches en surface, enterrées
- Limites de zones

Groseau, deGuisse & Associés
Ingénieurs - consultants
PROJET PRÉPARÉ POUR LE COMPTE DU
MINISTRE DE L'AGRICULTURE
DU QUÉBEC



Direction du Génie
Ministère de l'Agriculture
du Québec

DRAINAGE SOUTERRAIN
FERME:
SIMON DEBLOIS
LOT:
P-236, P-242, P-243, P-244
RAIS:
III
MUNICIPALITÉ:
PAR ST-ÉDOUARD-DE-FRANPONT
COMTE MUNICIPAL DORCHESTER
CIRCONSCRIPTION ÉLECTORALE BEAUCÉ-NORD









PLAN No S12256
FICHE 1 DE 1
APPROUVÉ POUR LE MINISTRE
PAR LE 10/12/1975

DESIGNATION	DRAINS REQUIS			
	POTIERE	POLYÉTHYLENE		
	8"	6"	4"	4"

COLL "M"

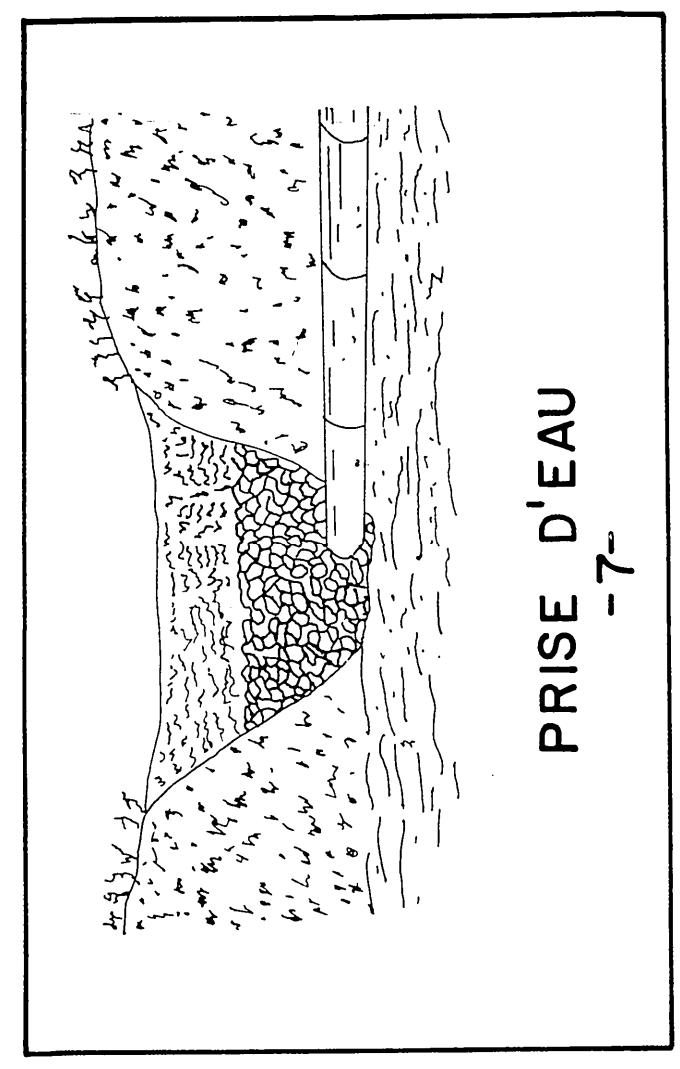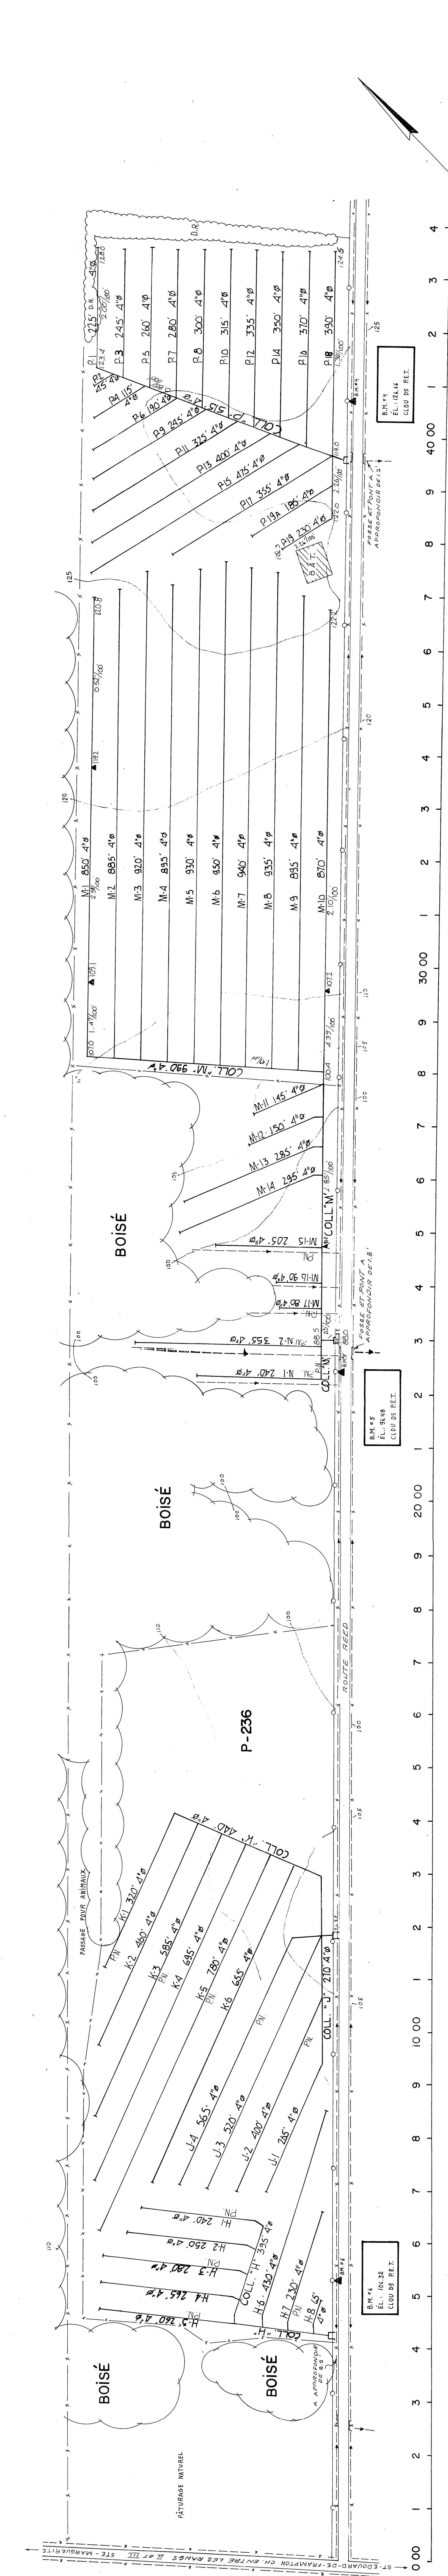

ÉCHELLES
HOR: 1" = 200'
VER: 1" = 20'

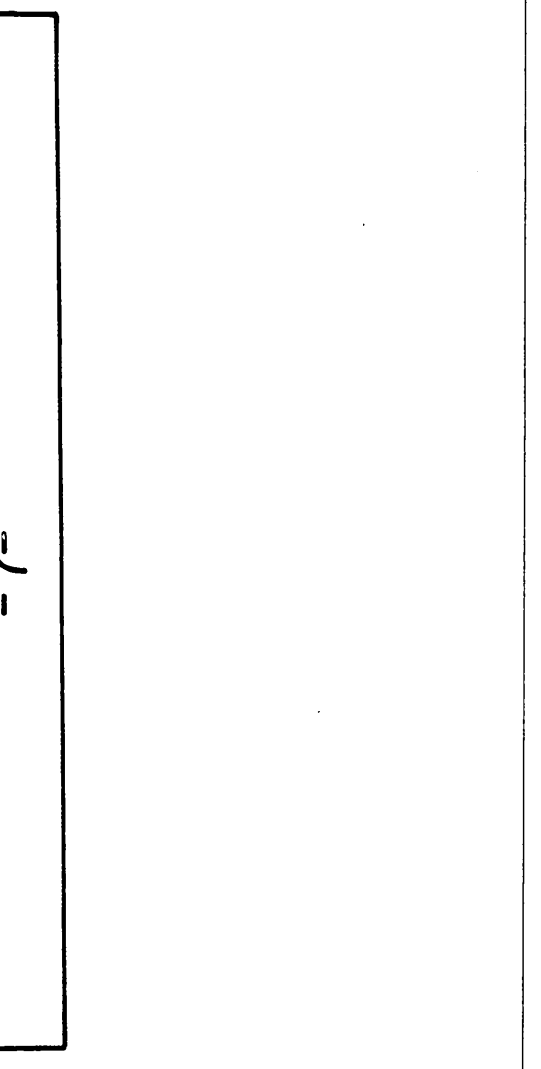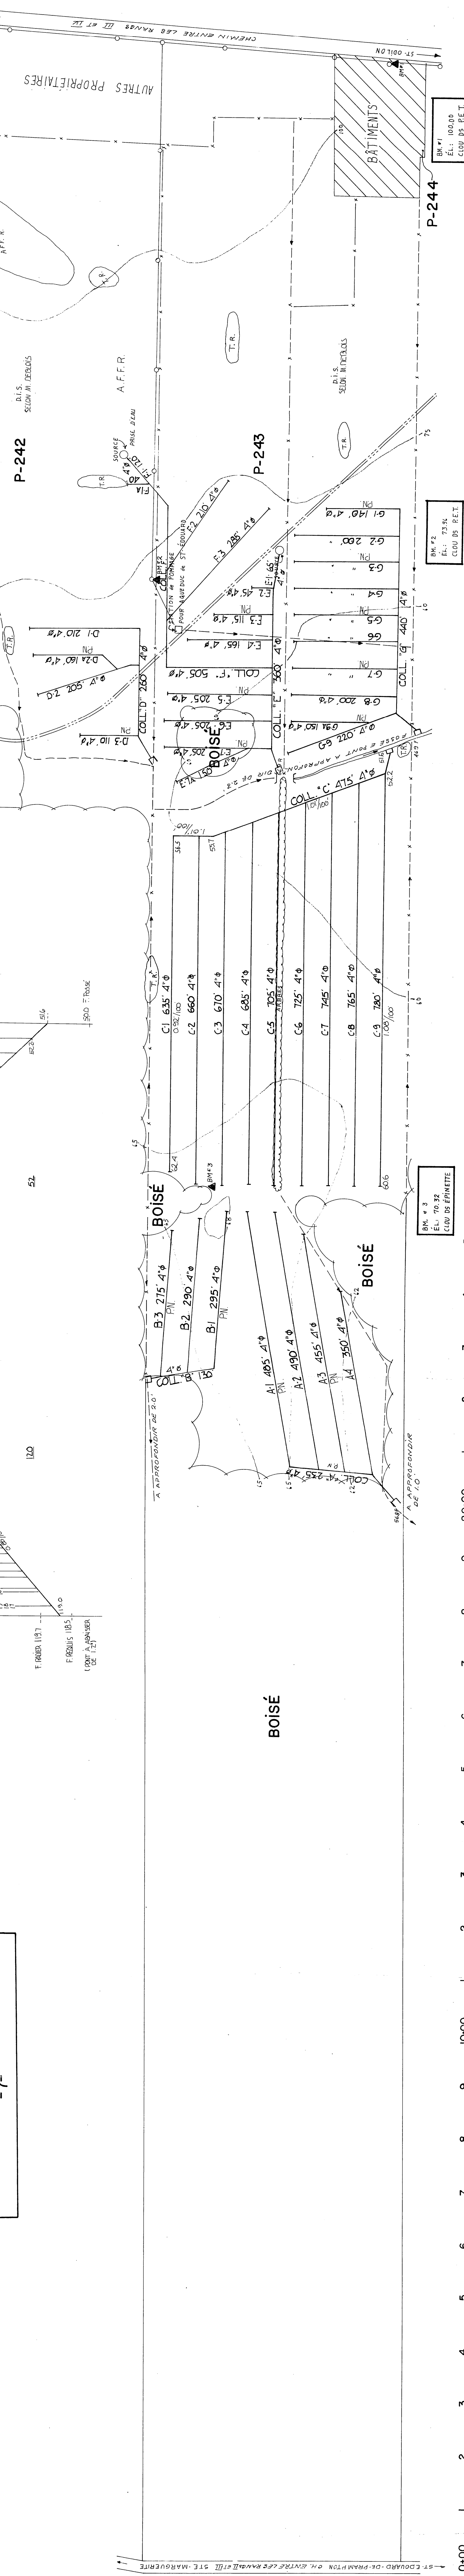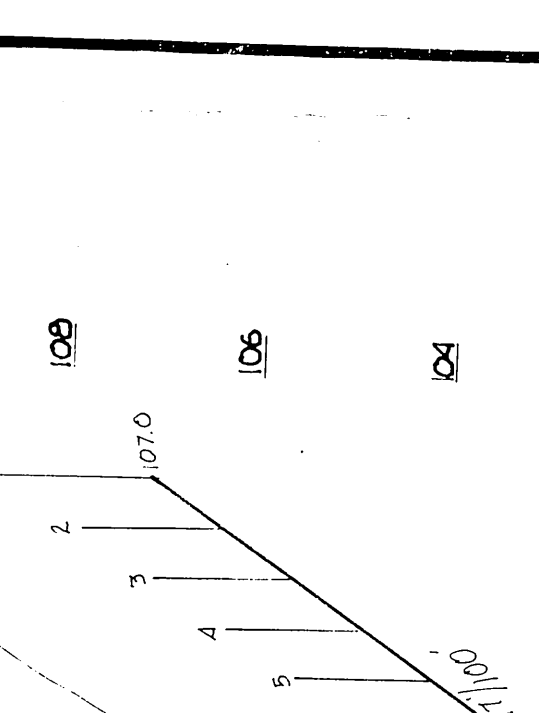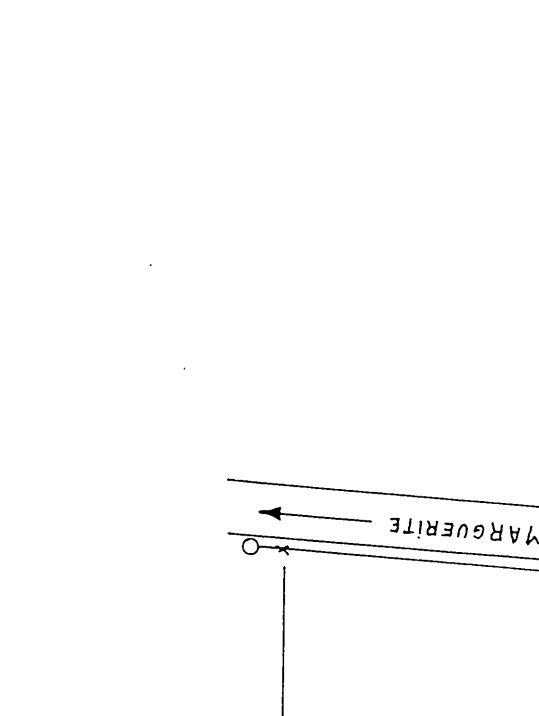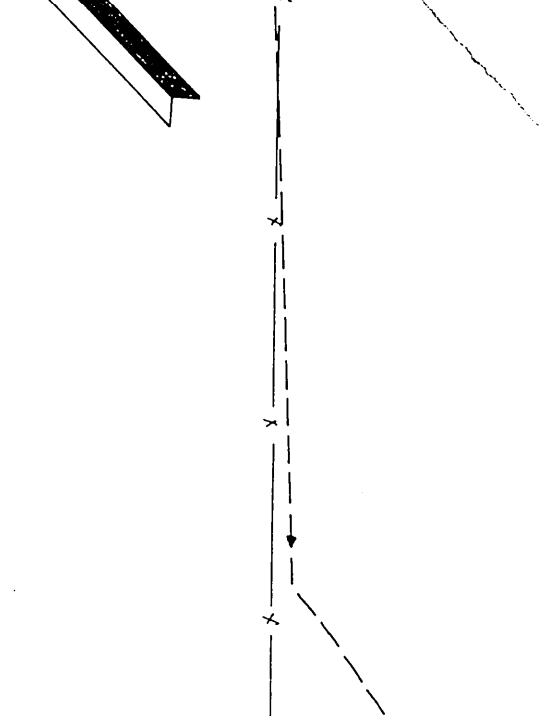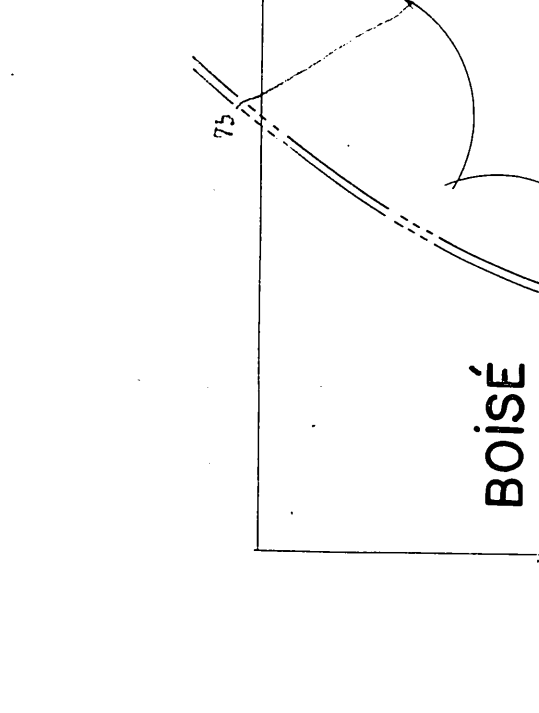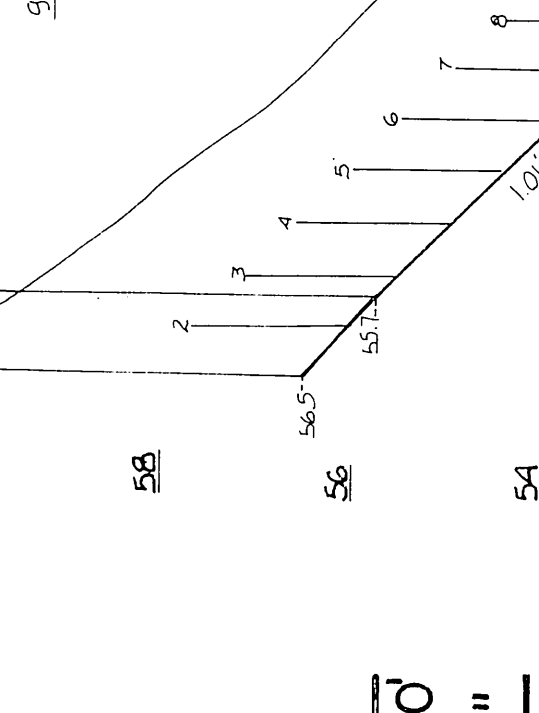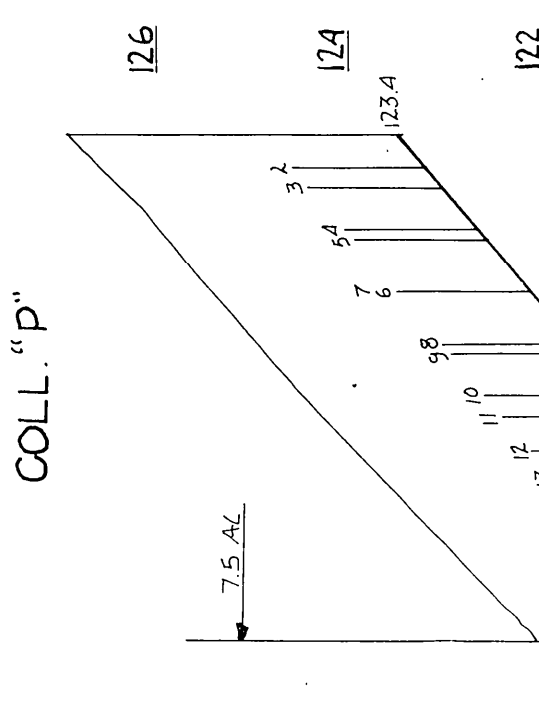

ÉCHELLES
HOR: 1" = 200'
VER: 1" = 20'

