




SUPERFICIE TOTALE ETUDIEE 57 ACRES
23 HECTARES
PLAN DE LOCALISATION
ECHELLE 1:120,000

LEGENDE

- RIVIERE, COURS D'EAU EXISTANT, PROJETE
- FOSSE EXISTANT, PROJETE
- LAC, MARCAGE, ETANG, GRAVIERE
- DRAINAGE SOUTERRAIN EXISTANT
- CONDUIT SOUTERRAIN EXISTANT
- CHANGEMENT DE PENTE
- BOUCHE DE DECHARGE
- DIAMETRE DES DRAINS 4", 6", 8", 10"
- CLOUSE
- CLAPETONIQUE AERIENNE, SOUTERRAINE
- LIGNE DE TRANSMISSION
- LIGNE D'ENERGIE ELECTRIQUE AERIENNE, SOUTERRAINE
- RAPIDE, BARRAGE, CHUTE
- STATION DE POMPAGE
- BOULEVARD
- BOULEVARD
- SUPERFICIE ETUDE, DRAINAGE INTERNE SUFFISANT
- ZONE BOISEE, BUISSON, ARBRE ISOLE
- COULEE
- TAS DE ROCHES EN SURFACE, ENTERRES
- LIMITES DE ZONES

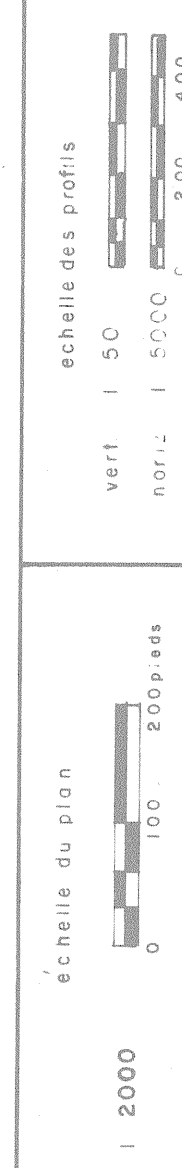

GHISLAIN LEBLOND
2 RUE JARVEL, ARTABASKA I 819 357 8300
PROJET PREPARE POUR LE COMPTE
DE L'ELOI DAIGLE
100 RUE BOISCLAIR
2E ETAGE
Tel: 418-794-2031
LE 23-05-1979

DRAINAGE SOUTERRAIN

FERME ELOI DAIGLE (02 2834 192 4)
LOT
RANG
CONCESSION DE LA RIVIERE BOIS-CLAIR
MUNICIPALITE: PAROISSE ST-EDOUARD
COMTE MUNICIPAL: LOTBINIERE
DISTRICT ELECTORAL: LOTBINIERE

PLAN NO. S-2834 192 A


MINISTERE DE L'AGRICULTURE DU QUEBEC
SERVICE DE L'HYDRAULIQUE AGRICOLE

DEPOSE LE: 79-12-17

RELEVÉ PAR:
VERIFIÉ PAR:
DRESSÉ PAR:
APPROUVÉ PAR:

DRAINS REQUIS			
TUYAUX EN MATIERE PLASTIQUE			
DESIGNATION	DIAMETRE (mm)	LONGUEUR (m)	LATERAUX
COLLECTEUR A	200	150	106
B	150	78	184
C	100	52	
D	100	104	787
E	62	38	1914
F	24	32	1140
G	56	24	1074
H	26	20	2620
TOTAL	26	212	454
GRAND TOTAL:	8411m		

SUPERFICIE CULTIVEE	57 acres 23.0 hectares
SUPERFICIE BOISEE	
SUPERFICIE AUTRE	13 acres 0.5 hectares
SUPERFICIE TOTALE	58.3 ACRES 23.5 HECTARES

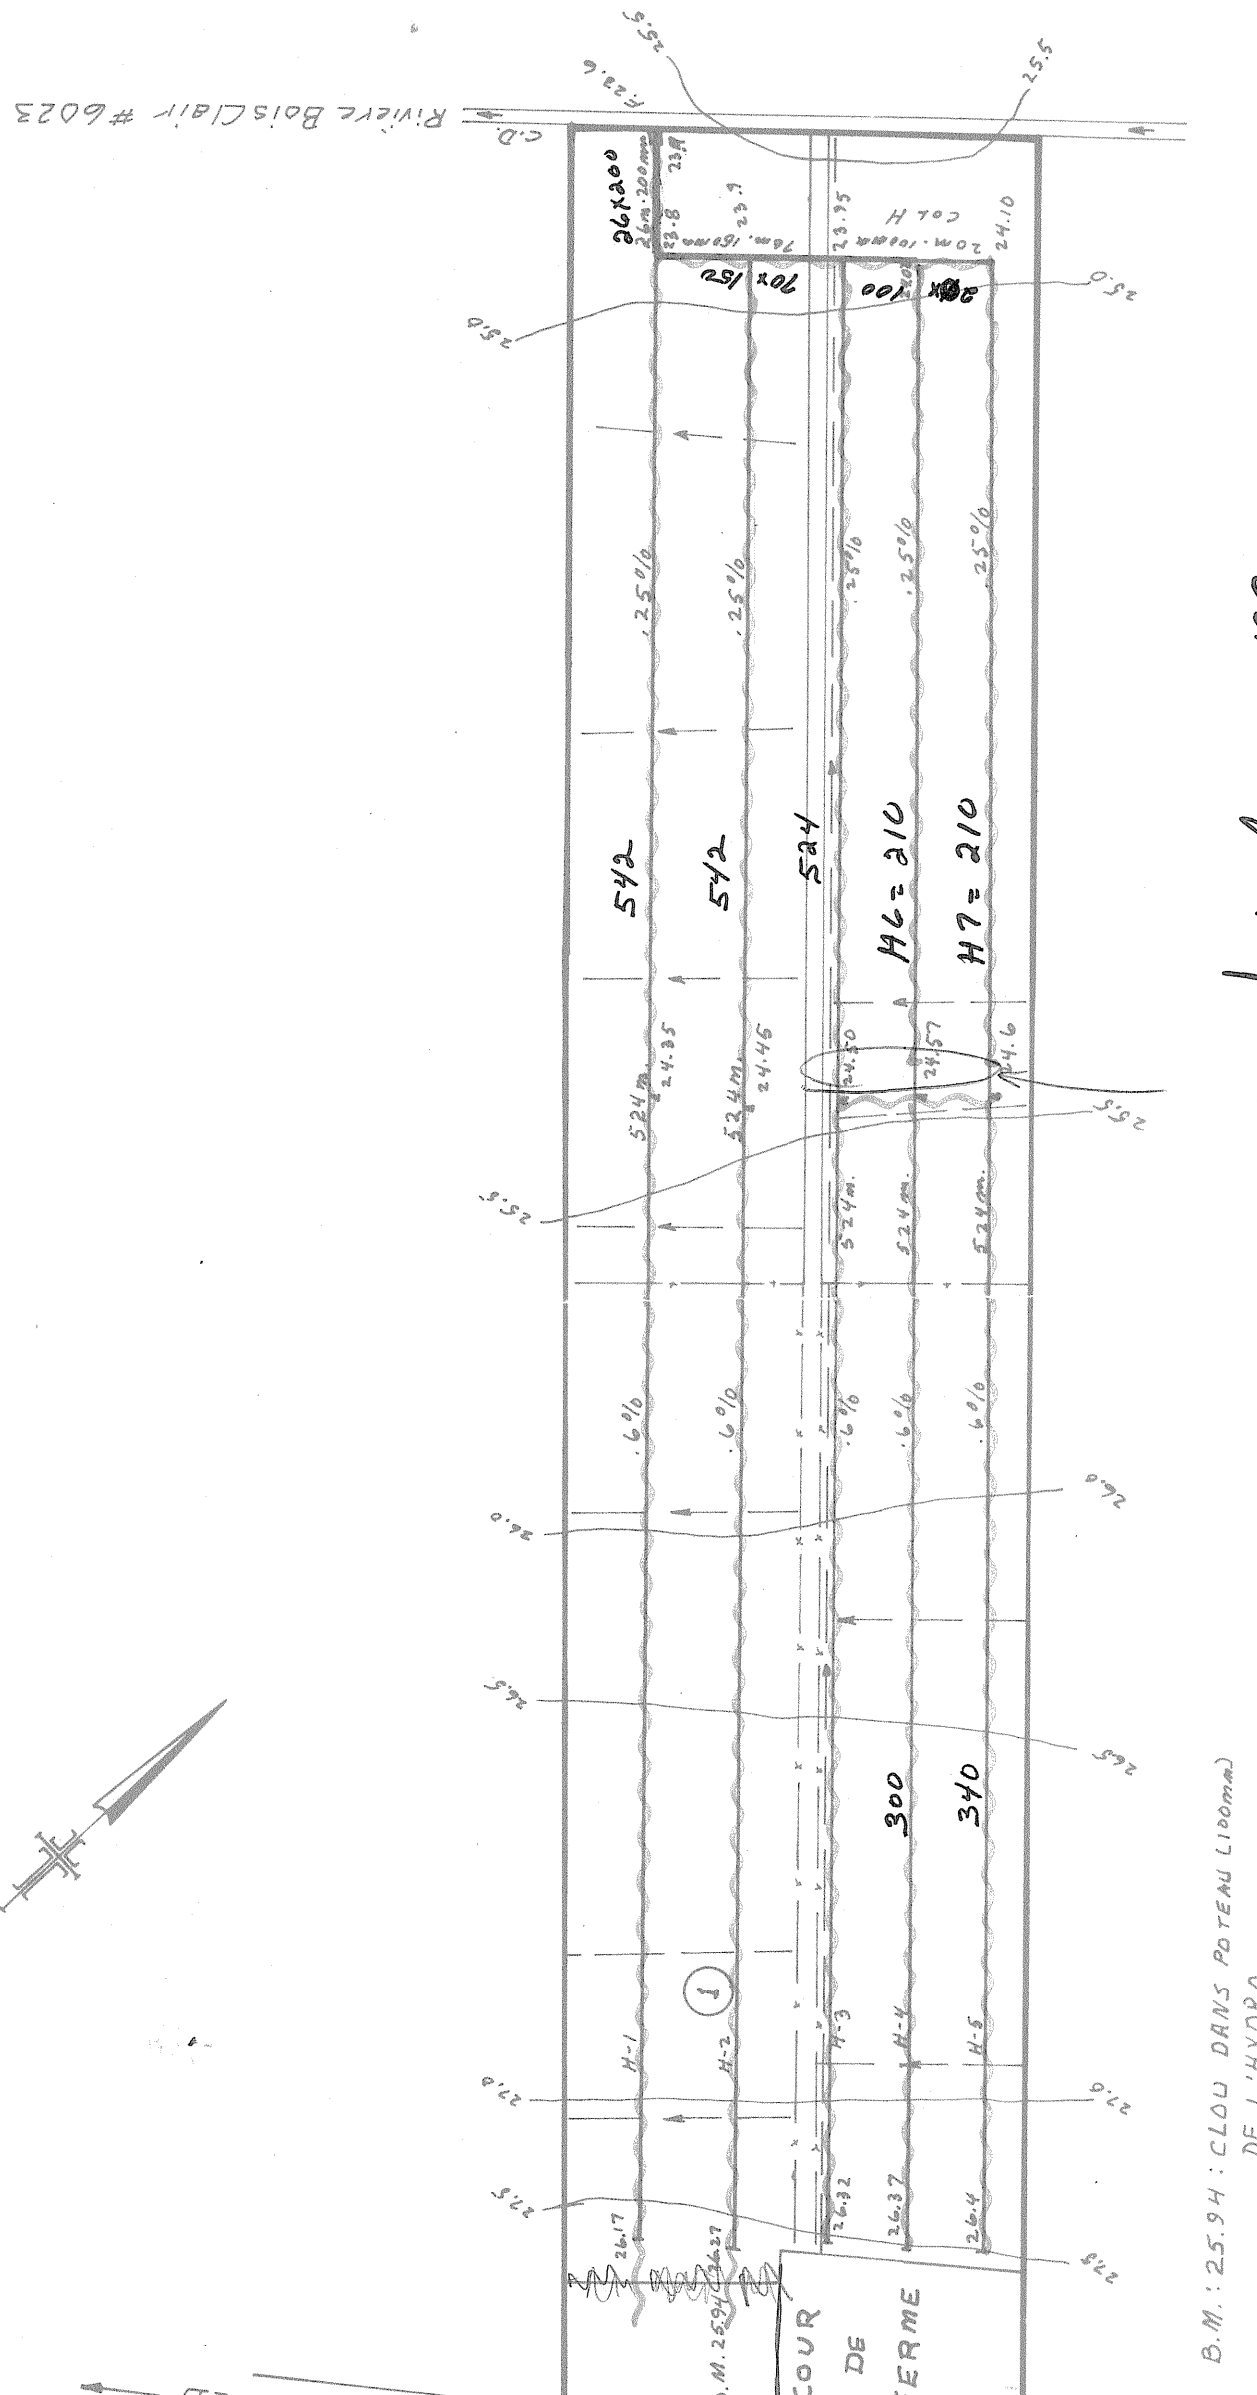

desaignees en 1980
COL H 24 x 2000
70 x 150


