S-II,528

DÉSIGNATION	DRAINS REQUIS						
	POTERIE			POLYÉTHYLÈNE			
	8"	6"	4"	10"	8"	6"	4"
A, AA			3,190'				3,190'
B			1,940'				1,940'
C			905'				905'
D			1,830'				1,830'
E			1,110'				1,110'
F			605'				605'
G			935'				935'
H			1,590'				1,590'
J			340'				340'
K			1,880'				1,880'
M			1,195'				1,195'
N			180'				180'
P			940'				940'
Q			3,615'				3,615'
TOTAL			22,640'				22,640'
GRAND TOTAL	22,640' LIN						

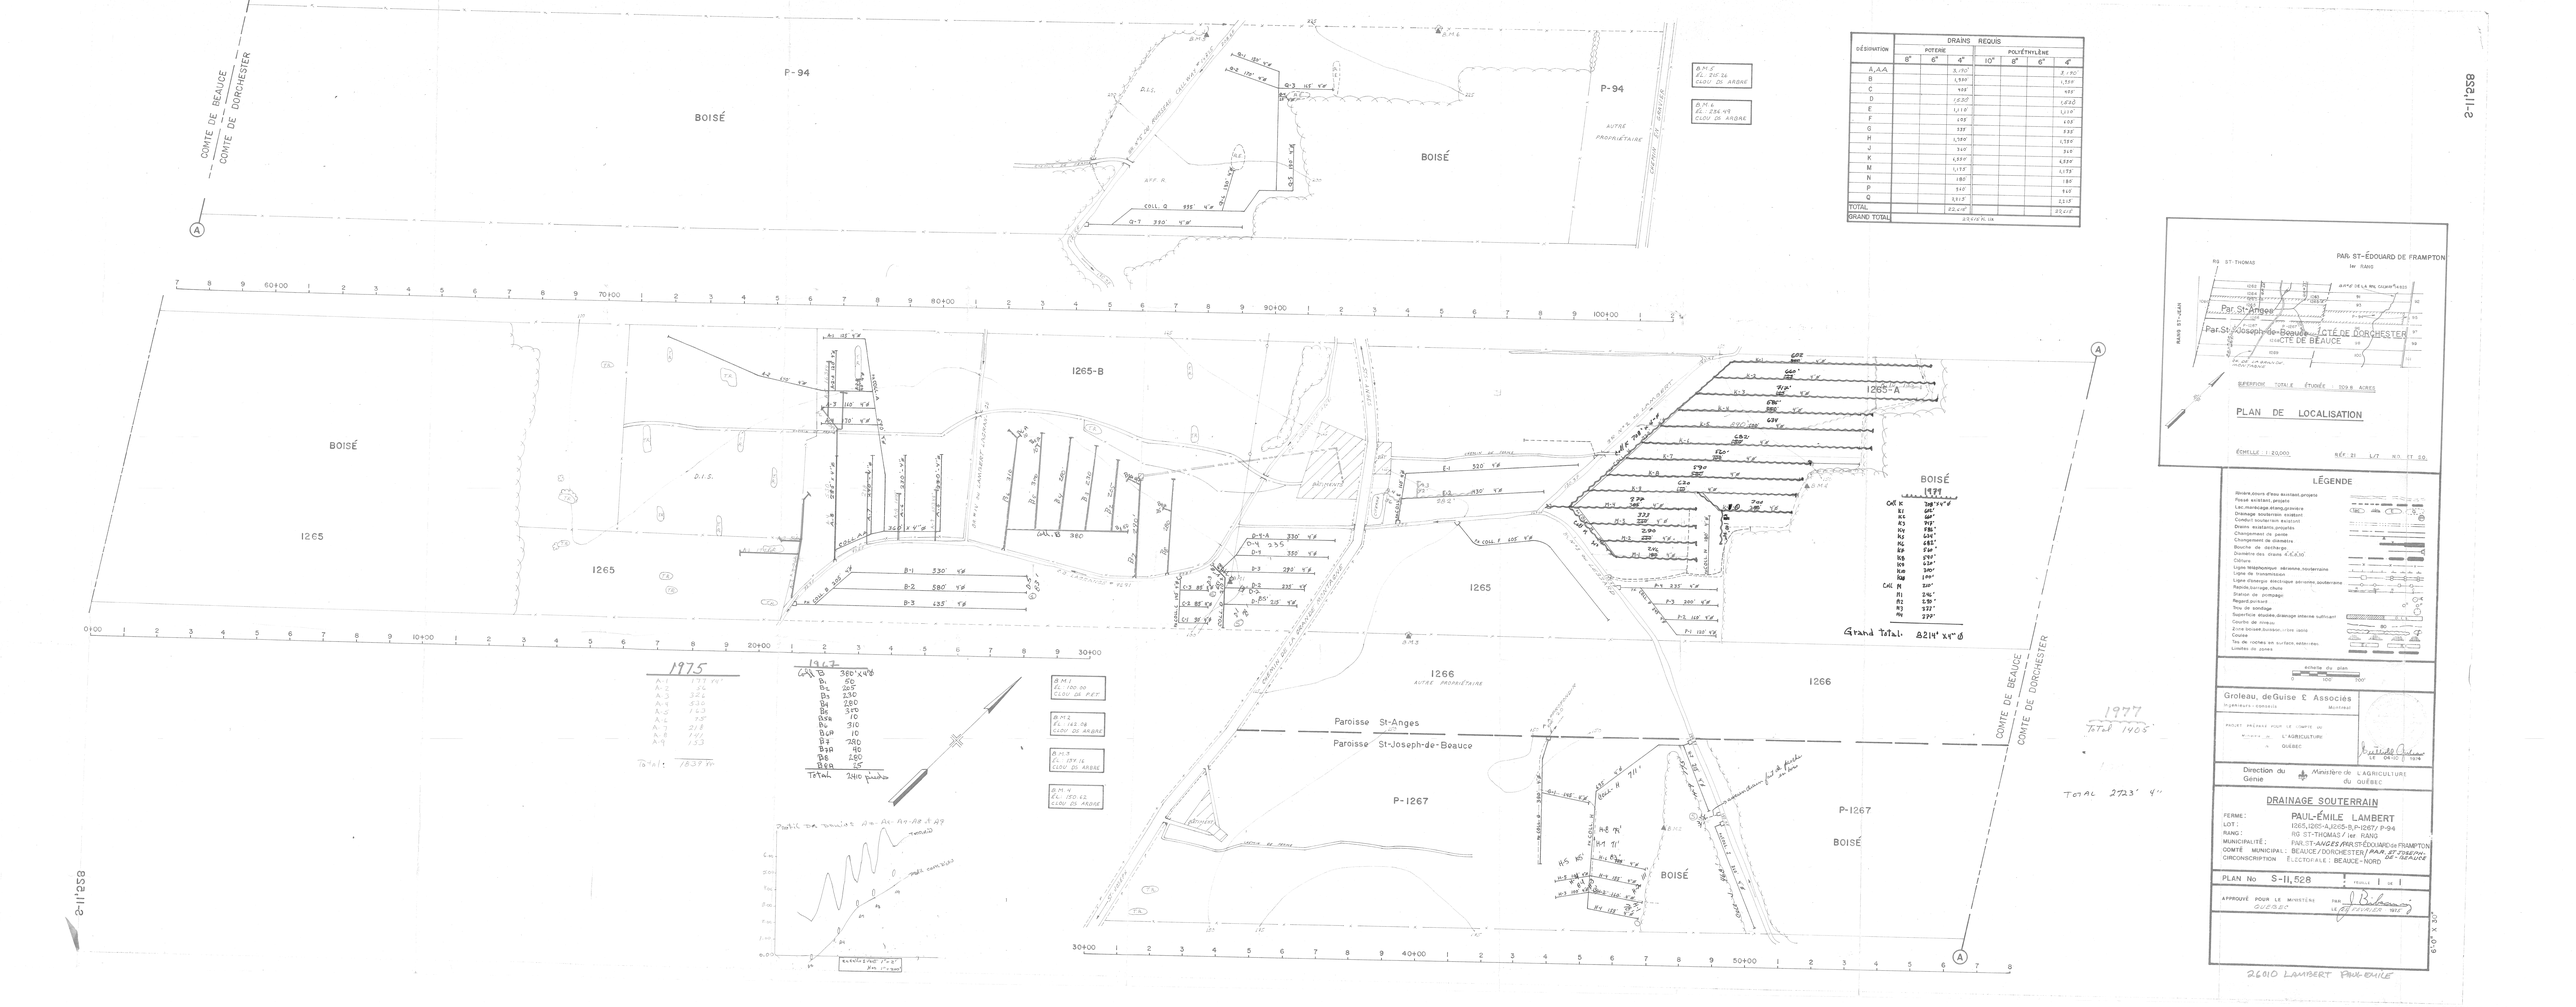

LÉGENDE

- Rivière, cours d'eau existant, projeté
- Fossé existant, projeté
- Lac, marécage, étang, gravière
- Drainage souterrain existant
- Conduit souterrain existant
- Drains existants, projetés
- Changement de pente
- Changement de diamètre
- Bouche de décharge
- Diamètre des drains 4,6,8,10
- Clôture
- Ligne téléphonique aérienne souterraine
- Ligne de transmission
- Ligne d'énergie électrique aérienne souterraine
- Fossés, ravins, chutes
- Station de pompage
- Regard perdant
- Trou de sondage
- Superficie étudiée, drainage intensif suffisant
- Courbe de niveau
- Zone boisée, buisson, ilots isolés
- Coulée
- Tas de cailloux en surface, extérieur
- Limites de zones

Échelle du plan
0 250 500'

Groleau, de Guise & Associés
Ingénieurs-Conseils
MONTMAGNY

PLANS PRÉPARÉS POUR LE COMPTE DU MINISTÈRE DE L'AGRICULTURE DU QUÉBEC
LE 04 OCT. 1978

Direction du Génie — Ministère de L'AGRICULTURE du QUÉBEC

DRAINAGE SOUTERRAIN

FERME : PAUL-ÉMILE LAMBERT
LOT : 1265, 1265-A, 1265-B, P-1267, P-94
RANG : RG ST-THOMAS / 1er RANG
MUNICIPALITÉ : PAR ST-ANGES / PAR ST-ÉDOUARD de FRAMPTON
COMTÉ MUNICIPAL : BEAUCE / DORCHESTER / PAR ST-JOSEPH-DE-BEAUCE
CIRCONSCRIPTION ÉLECTORALE : BEAUCE-NORD

PLAN No S-II,528 — FEUILLE 1 DE 1

APPROUVÉ POUR LE MINISTÈRE PAR [signature] LE 27 FÉVRIER 1979

26010 LAMBERT PAUL-EMILE