

CONCESSION LA GRILLADE

CONCESSION
ST - FELIX

79

$g = 270 \mu\text{H}$

$G = 409 \mu\text{H}$

$G = 4108 \mu\text{H}$

$G = 4108 \mu\text{H}$

$G = 5780 \mu\text{H}$

$G = 4108 \mu\text{H}$

$G = 6 \cdot 10^6 \mu\text{H}$

$\text{collo} = 295 \mu\text{H}$

$\text{FF7} = 560 \mu\text{H}$

$\text{FF6} = 315 \mu\text{H}$

$\text{FF8} = 1019 \mu\text{H}$

$\text{FF5} = 510 \mu\text{H}$

$\text{FF3} = 900 \mu\text{H}$


$\text{FF2} = 920 \mu\text{H}$

$\text{FF4} = 860 \mu\text{H}$

$\text{FF1} = 860 \mu\text{H}$

70 + AL = 10090.
+ another plan = 31040.

41130
14560 → outa plan
55690

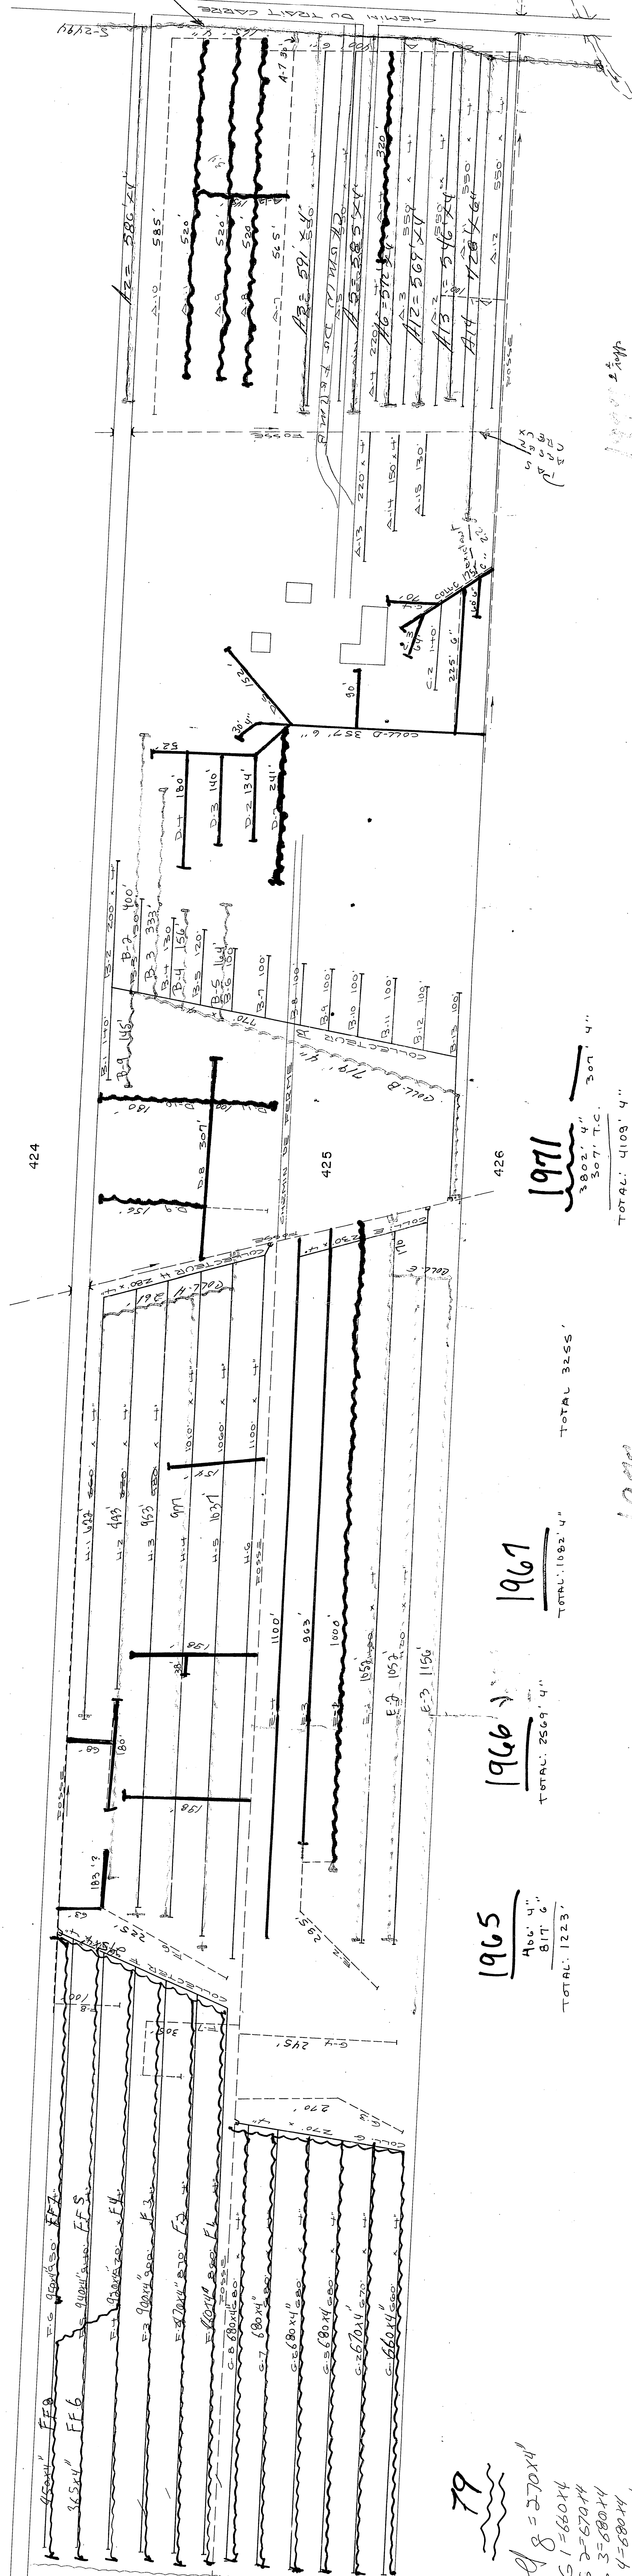

TOTAL: 4207

Total: 4109.4

TOTAL 10,090.40

total 3255

TOTAL: 1682' 4"

TOTAL: 1223'

DESIGNATION	DRAINS REQUIS				Longueur en pieds				OPTION POLYETHYLENE
	OPTIQUE		POTERIE		DIAMETRE		EN POUCES		
	10	8	6	5	8	6	5		
A					1020			4	1020
B					2310				2310
C					110				110
D					—				—
E					2450				2450
F					5730				5730
G					4320				4320
H					5710				5710
TOTAL					24500				24500
GLOBAL: 24 500									pieds

PROFONDEUR MINIMUM DES DRAINIS 30'

CONCESSION

collection installed per
M. Roger Muncie 5-24-94.
et subventionne a celui-ci.

CHANGEMENT DE PENTE 0 5

REGARD 0 PUSARD 0

LIGNE DU COTEAU COTEAU

DRAINS MODIFIES

LEGENDE

POINT DE REFERE DE NIVEAU BM ▲

BOUCHE DE DECHARGE

LIGNE DE CONTOUR

DRAINS EXISTANTS

DRAINS

REFERENCE

ECHELLE 1"=100'-0"

HYDRAULIQUE
AGRICOLE

Ministère de l'Agriculture
et de la Colonisation

1

FERME
MUNICIPALITÉ
COMITÉ
DISTRICT ÉLECTORAL DE

ROGER VIEIN

DE VIEIN
DE VIEIN
DE VIEIN
DE VIEIN

RELÈVÉ PAR QUÉBÉCOISES
TRACÉ PAR QUÉBÉCOISES

PRÉPARÉ PAR QUÉBÉCOISES
REVUE PAR QUÉBÉCOISES

DRAINAGE SOUTERRAIN

DE VIEIN

PLAN No S-5023-A-1

FEUILLE 1 DE 1

APPROUVÉ PAR

CHÉBÉCOISES

CHIEF DU DISTRICT No 2

LE 13 AOÛT 1977

19068 VIEN ROGER -1-