
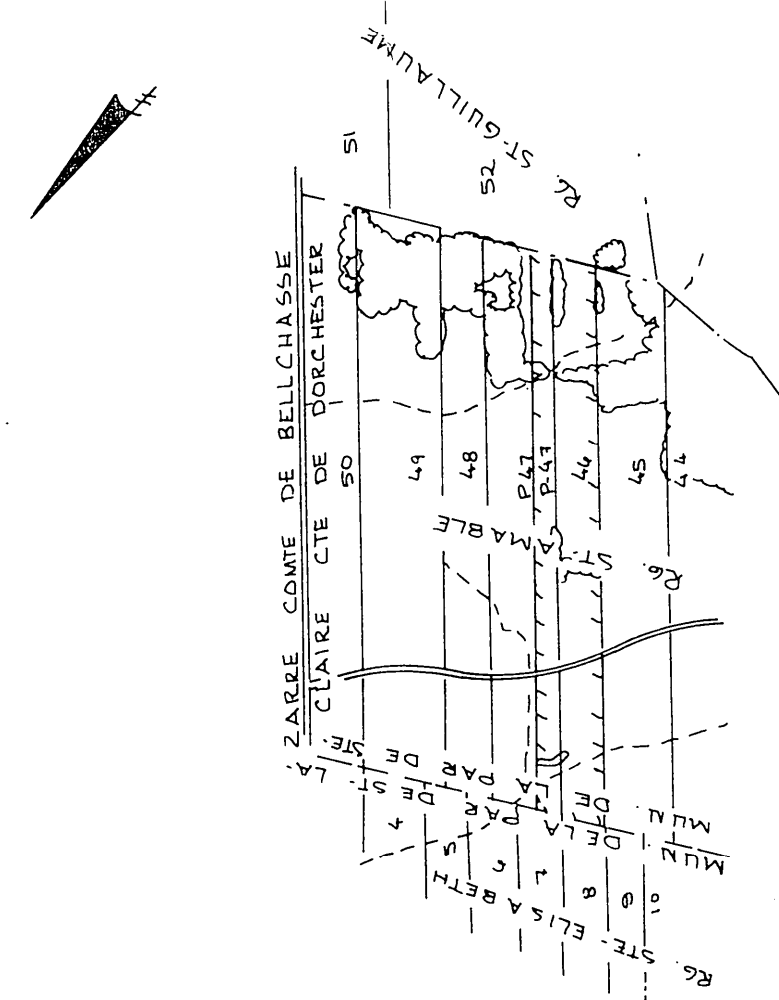


DESIGNATION	DRAINS				REQUIS					
	POTERIE				POLYETHYLENE					
	10"	8"	6"	4"	10"tc	8"tc	10	8	6	4
COLLECTEUR "A"				340'						340'
"B"				560'						560'
"C"				605'						605'
"D"				170'						170'
"E"				250'						250'
"F"				415'						415'
"G"				170'						170'
"H"				730'						730'
"J"				705'						705'
"K"				320'						320'
"L"				460'						460'
"M"				220'						220'
"N"				180'						180'
"P"				640'						640'
LATERAL				1595'						1595'
"A"				2350'						2350'
"B"				685'						685'
"C"				960'						960'
"D"				1820'						1820'
"E"				795'						795'
"F"				645'						645'
"G"				1975'						1975'
"H"				1150'						1150'
"J"				2095'						2095'
"K"				375'						375'
"L"				560'						560'
"M"				740'						740'
"N"				2045'						2045'
"P"				145'						145'
INT				125'						125'
"B"										
TOTAL				23575'						23575'
GRAND TOTAL				23575'						23575'

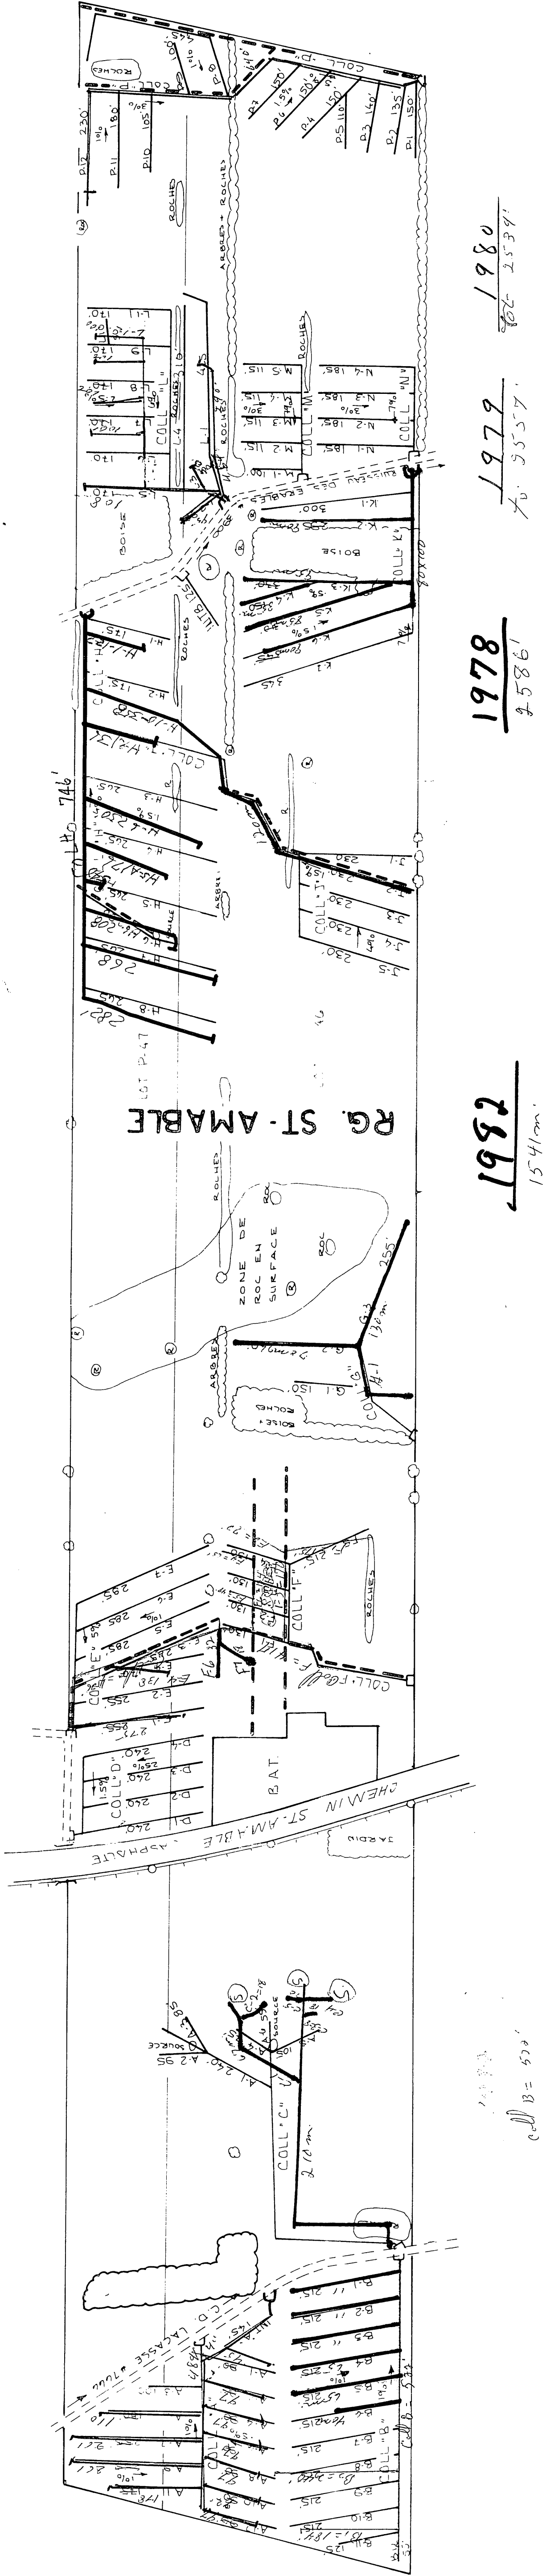

SUPERFICIE TOTALE ETUDIEE: 43 ACRES

PLAN DE LOCALISATION

ECHELLE : 20000

ER

LEGENDE

- | | |
|--|--|
| | <p>rivière cours d'eau existant, projet</p> <p>rosse existant, projet</p> <p>ac, maréage, étang, gravière,</p> <p>Drainage souterrain existant,</p> <p>Conduit souterrain existant</p> <p>Drains existants, projets</p> <p>Changement de pente</p> <p>Remblaiement, remblaiement</p> <p>Bouche de décharge</p> <p>Diamètre des drains 4, 6, 8, 10</p> <p>Limite approximative de bassin versant</p> <p>Ligne téléphonique aérienne, souterraine</p> <p>Ligne de transmission</p> <p>Ligne d'énergie électrique aérienne, souterraine</p> <p>Appareil de barrage chute</p> <p>Installation de pompage</p> <p>Regard, puisard</p> <p>Rou de sondage</p> <p>Tranchée, tranchée, drainage interne, suffisant</p> <p>Tranchée, tranchée</p> <p>Zone boisée, buisson, arbre isolé</p> <p>Zone boisée</p> <p>Passes de roches en surface, enterrées</p> <p>Limites de zones</p> |
|--|--|

ECHELLE DU PLAN

1 50

ECHELLE DES PROFILS

VERIF.

RUNO CHEVRETTE & ASSOCIES

PROJET PREPARE POUR LE COMPTE DE
ANDRE LAHAIE TECHNICIEN
MENT MANDATE PAR:

AURELE FOURNIER (AGRICULTEUR)
ADD POST:RG ST-AIMABLE, STE-CLAIRE
CTE. : DORCHESTER
TEL. : 418-883-3453

DRAINAGE SOUTERRAIN

FERME AURELE FOURNIER

LOT 40 P.47
RANG ST-AMABLE
MUNICIPALITE DE LA PINE STE-CLAIRE
COMTE MUNICIPAL DORCHESTER
DISTRICT ELECTORAL BELLECHASSE

PLAN No S-16,425

MINISTÈRE DE L'AGRICULTURE DU QUÉBEC

SERVICE DE L'HYDRAULIQUE AGRICOLE DISTRICT N° 2

DEPOSE LE: 77-09-09