



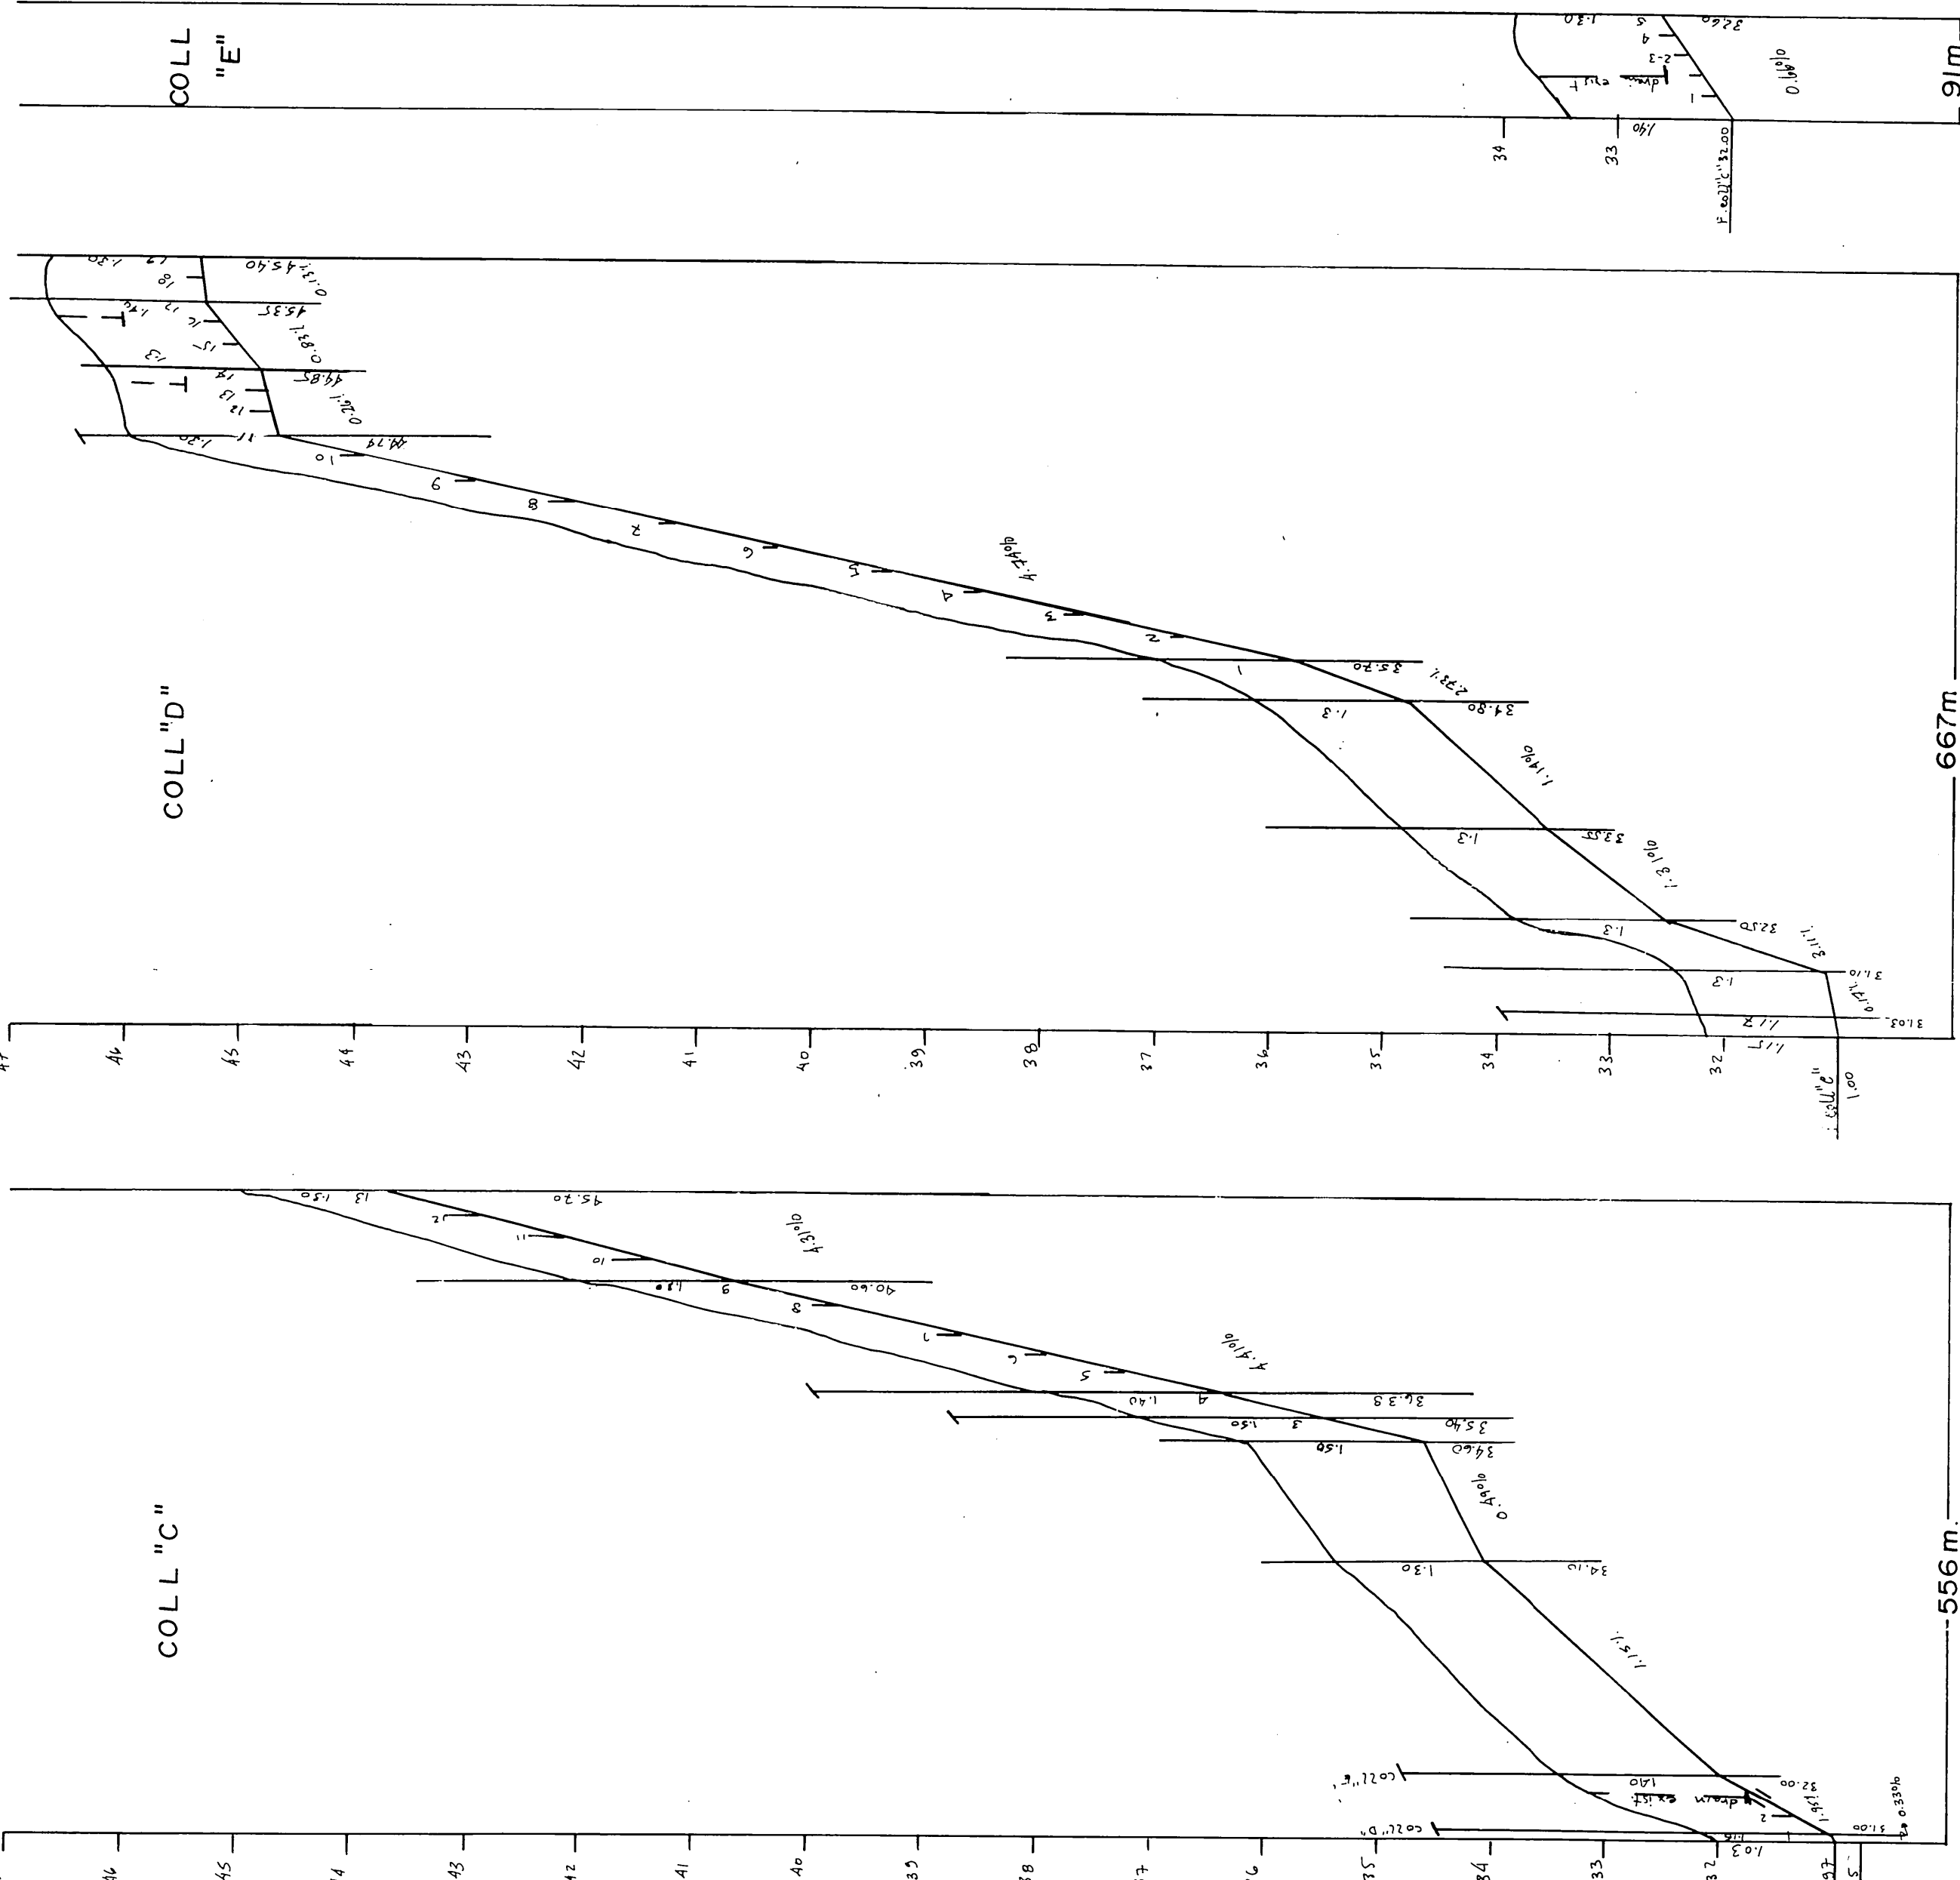

R.N. : 2
clou dans un
piquet
ELEV = 44.90

R.N. : 1
dessus du
ponceau
ELEV = 31.90

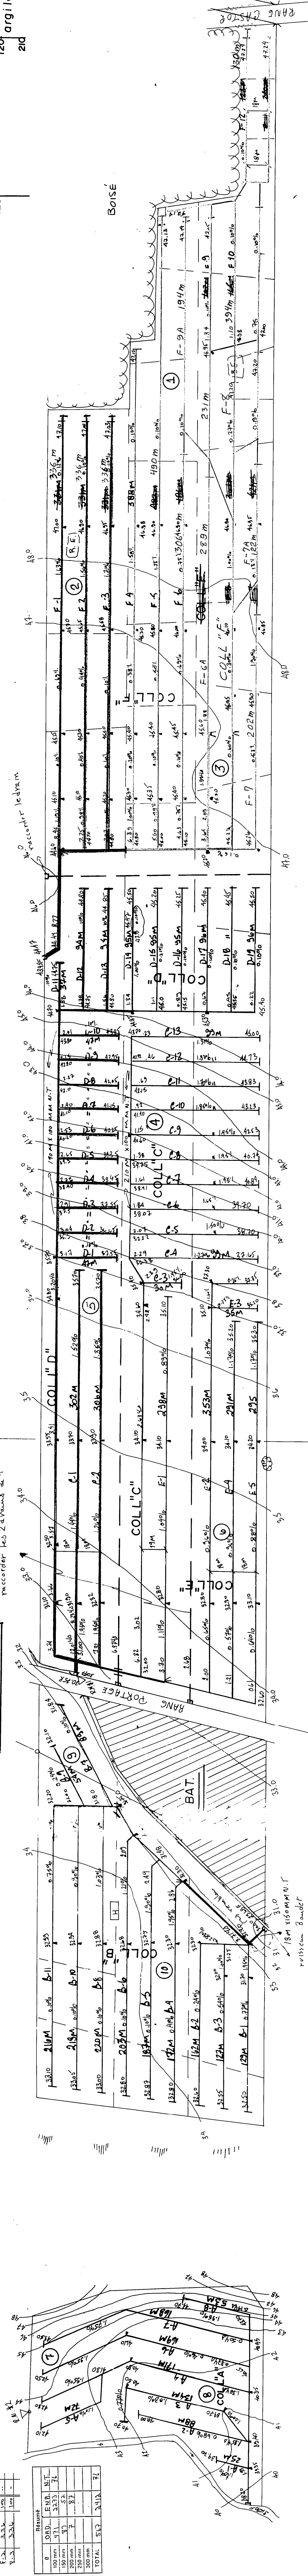

DRAINS ENROBES D'UN FILTRE

DRAINS ORDINAIRES

DRAINS ENROBES D'UN FILTRE

LE FILTRE UTILISÉ DOIT PRÉSENTER DES CARACTÉRISTIQUES
COMPARABLES ENTRE 25 ET 200 MICRONS SAUF LE SYSTÈME
OU LES ANCIENNES DU FILTRE NE SONT PAS ÉVALUÉS.

TABLEAU DES DRAINS				
DESIGNATION	ENROBÉS D'UN FILTRE		SANS FILTRE	
	10" 200mm	8" 100mm	10" 200mm	8" 100mm


AVISER TOUS LES PROPRIÉTAIRES DE SERVICES
AVANT LES TRAVAUX. S'ILS SONT FONCTIONNELS
ET NON OBSTRUÉS.

ESPACEMENT L = 19 mètres

q = 0.168 m³/m.jour

TROU 1	TROU 2	TROU 3	TROU 4	TROU 5	TROU 6	TROU 7	TROU 8	TROU 9	TROU 10
terre noire	terre noire	sable fin	sable fin	argile	argile limoneuse	sable	sable	sable	loam sableux
sable brun	sable brun	sable fin	sable fin	argile	argile limoneuse	limoneux fin	limoneux fin	limoneux fin	limon
sable fin limoneux	sable fin limoneux	refus	refus	limoneux	argile grise	refus	refus	refus	sableux fin
refus	refus	refus	refus	refus	refus	refus	refus	refus	refus

NOTE : LES DRAINS EXISTANTS PEUVENT
ÊTRE RACCORDÉS S'ILS SONT FONCTIONNELS
ET NON OBSTRUÉS.

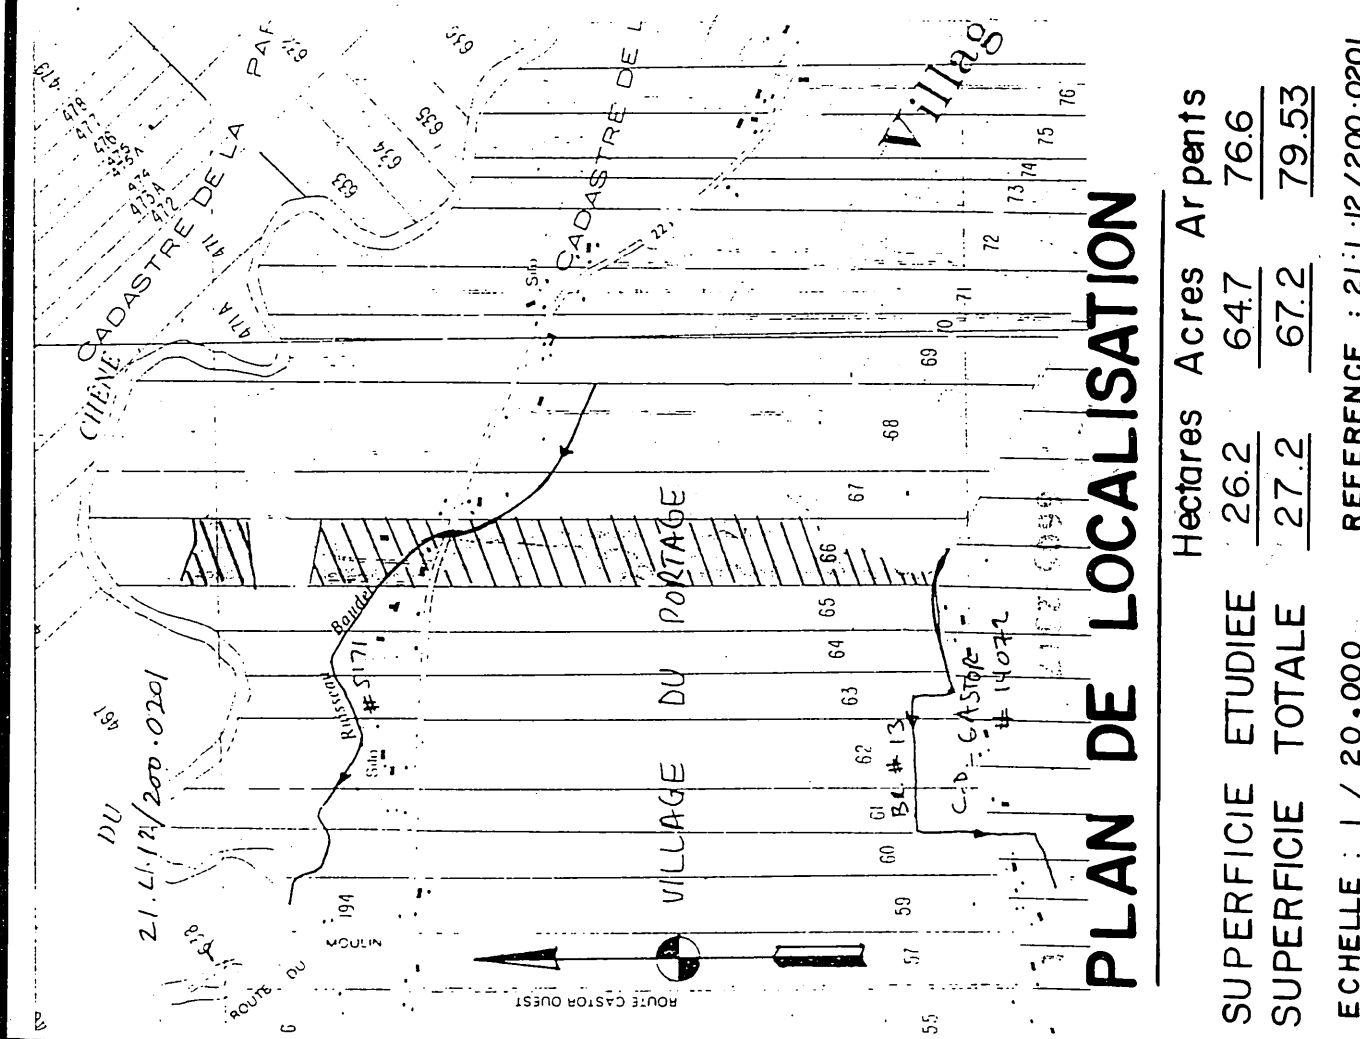

PLAN DE LOCALISATION

Echelle : 1 / 20,000 Référence : 21-L-200-0201

LEGENDE	
Chemin de fer	---
Reperes de nivellement	△
Cours d'eau existant, projeté	—
Fosse existant, projeté	—
Loc. marécage, étang, gravière	—
Drainage souterrain existant	—
Drainage souterrain projeté	—
Changement de diamètre	—
Bouche de décharge	—
Diamètre des drains 100, 150, 200, 250mm.	—
Culture	—
Ligne téléphonique aérienne, souterraine	—
Ligne électrique aérienne, souterraine	—
Barrage, rapidité, chute	—
Station de pompage	—
Trou de sondage	—
Superficie totale drainée interne suffisant	—
Courbe de niveau	—
Zone boisée, arbre isolé	—
Couleur	—
Tas de roches de surface, enterrées	—
Limites de zone	—

MICHEL ROY ing.
CONSULTANT AGRICOLE
176, CARTIER - ST LAMBERT
LE 03-05-1989

DRAINAGE SOUTERRAIN
FERME
RANG
LOT(S)
MUNICIPALITÉ
M.R.C.
DISTRICT ELECTORAL

PLAN NO S-6605-2317
FEUILLE 1 DE 1
MAPAQ (HYDRAULIQUE)
DEPOSE LE