OPA8-2

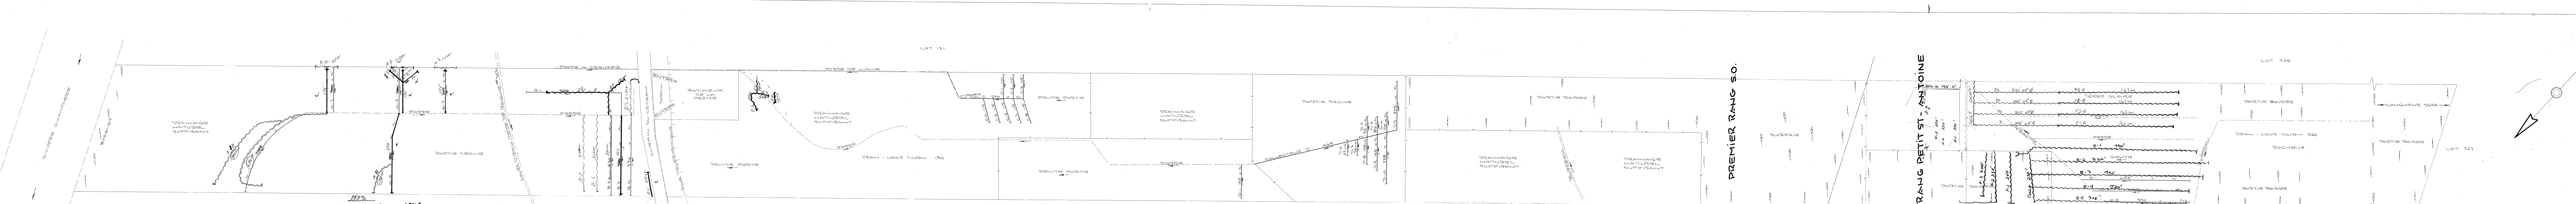
RANG PETIT ST. ANTOINE
PREMIER RANG S.O.
LOT 191
LOT 192
LOT 193
LOT 526
LOT 527
DRAINAGE NATUREL SUFFISANT
PARTIE BOISÉE
PARTIE ROCHE
ECHELLE 1" = 100'-0"
E-4 720'
E-5 700'
E-3 390'
F-1
COLLE
A-11 176
B-3
B-4
B-6
B-7
B-2
B-5 117'

1973
A-1 620 x 4"
8 450
9 176
1296

1972
B-1 281 x 4
B-9 195
E-1 74
E-2 102
E-3 55
E-4 50
757

1971
B-8 = 215 x 4"
B-2 = 290 x 4"
B-7 = 350 x 4"
B-6 = 350 x 4"
A-8 115 x 4"
A-9 115 x 4"
A-10 115 x 4"
1550

Drains posés en 1970
A-2 - 195' x 4"
A-3 - 195'
A-4 - 80'
A-5 - 82'
A-7 - 195'
B-3 - 365'
B-5 - 117'
A-6 - ~~370~~
Total = 1599' x 4"

1981
TOTAL 1696'
soit 517 mètres

1980 Print.
Coll F. 200' x 4"
F1 390'
F2 390'
F3 390'
F4 390'
Total 1760 pieds
soit 536 MÈTRES

1980 Automne
F1-A 160 m x 100 mm
F2-A 165 m x "
F3-A 167 m x "
F4-A 167 m x "
Total = 659 mètres

1982
Total 1500 m

DESIGNATION	DRAINS REQUIS 6"	DRAINS REQUIS 4"	DRAINS INSTAL. 6"	DRAINS INSTAL. 4"
LATÉRAL A		1580'		
LATÉRAL B		1645'		
COLLECTEUR C		1195'		
COLLECTEUR D		1991		
LATÉRAL E		1325'		
TOTAL		7736'		
GRAND TOTAL	7736			

PROFONDEUR DES DRAINS ENTRE 3 ET 5 PIEDS
DEMANDE DU 14 AVRIL 1970

LÉGENDE

CHEMIN-ROUTE	═══════
C.R. - FOSSÉ	=======
CLÔTURE	×———×———×
LIGNE DE RANG	——— - ———
SOURCE	○ SOURCE
DRAINS REQUIS	———————
" EXISTANTS	— — — —

HYDRAULIQUE
AGRICOLE

Ministère de L'AGRICULTURE
et de la COLONISATION
PROVINCE DE QUEBEC

DRAINAGE SOUTERRAIN
FERME **JEAN-LOUIS DOYON**
MUNICIPALITÉ DE ST-JOSEPH-DES-ÉRABLES.
COMTÉ DE BEAUCE.
DISTRICT ELECTORAL DE BEAUCE.
RELEVÉ PAR A. LAPOINTE PRÉPARÉ PAR A. LAPOINTE
DESSIN PAR P. MERCIER d.i. REVISÉ PAR Gilles Guay ing.

PLAN No S-8490 FEUILLE 1 DE 1

APPROUVÉ PAR J. Bibeau ing.
CHEF DU DISTRICT No 2
QUEBEC LE 19 SEPTEMBRE 1970

OPA8-2