

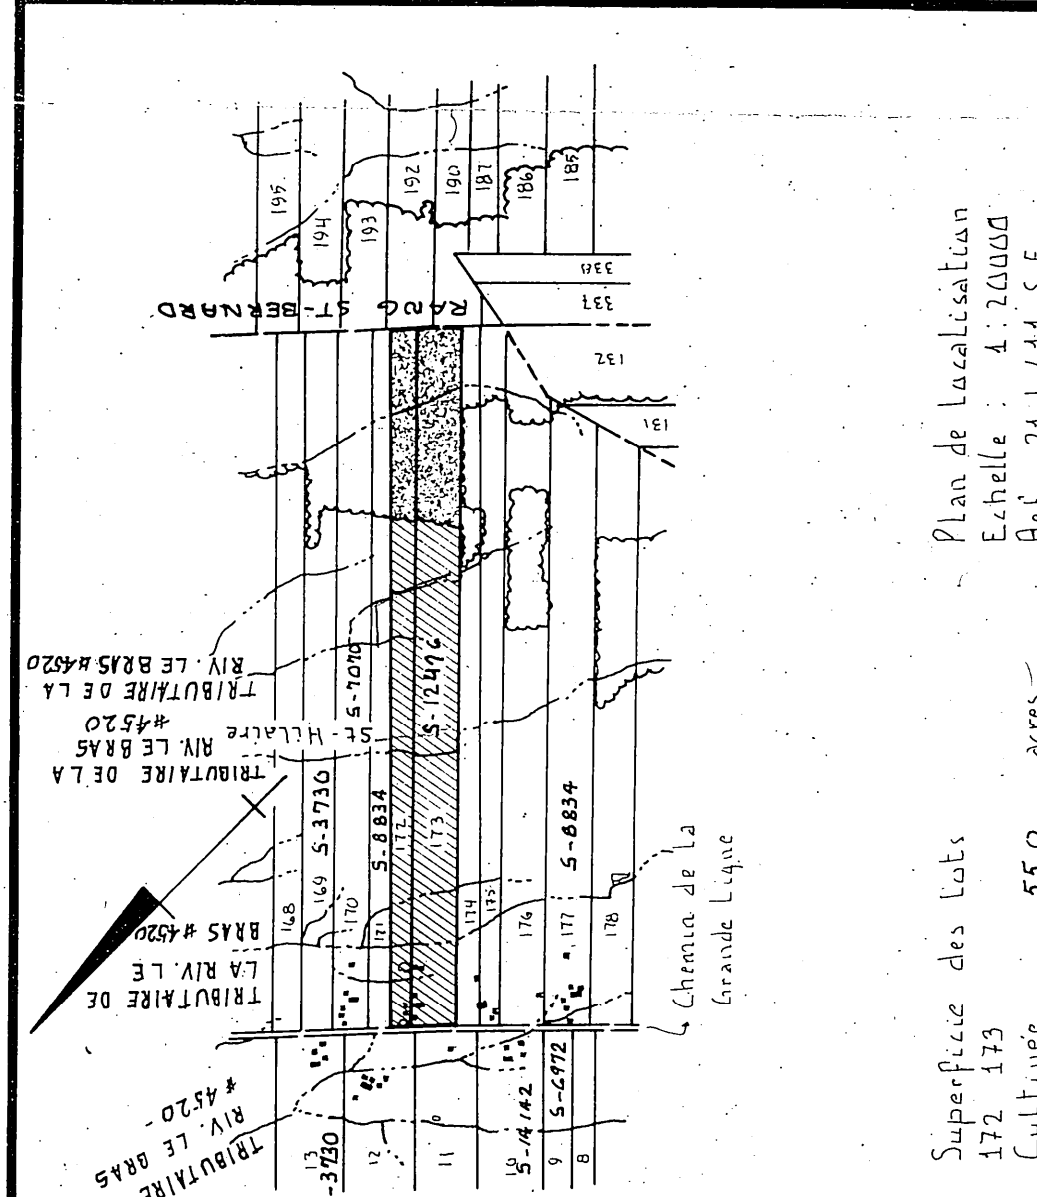


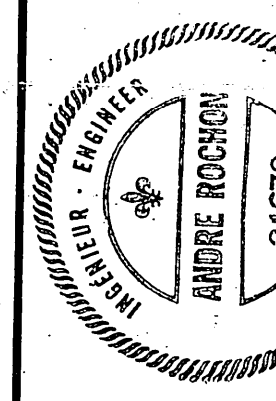

Superficie des Lacs	55,0	ares
172 173		
Culture		
Max. culture		

LEGENDE

- [illegible]

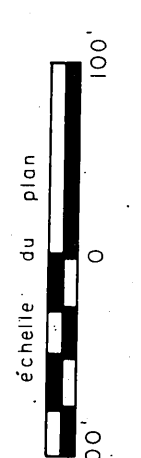

esjardins, héroux, héroux, lemay,
uellette, provancher, tremblay,

LE 27 FEVRIER 1976

Direction du
Génie


 Ministère de l'Agriculture
du Québec

PAUL-EMILE LALIBERTE
172-173
Paroisse St-Isidore
Duchetier
Beauce-Nord

AN N°	S-12476	FEUILLE	02
-------	---------	---------	----

APPROUVE POUR LE MINISTRE
PAR J. B. B...
LE 18 MARS 1976

2603 LAIBERTS PUL-EMULE

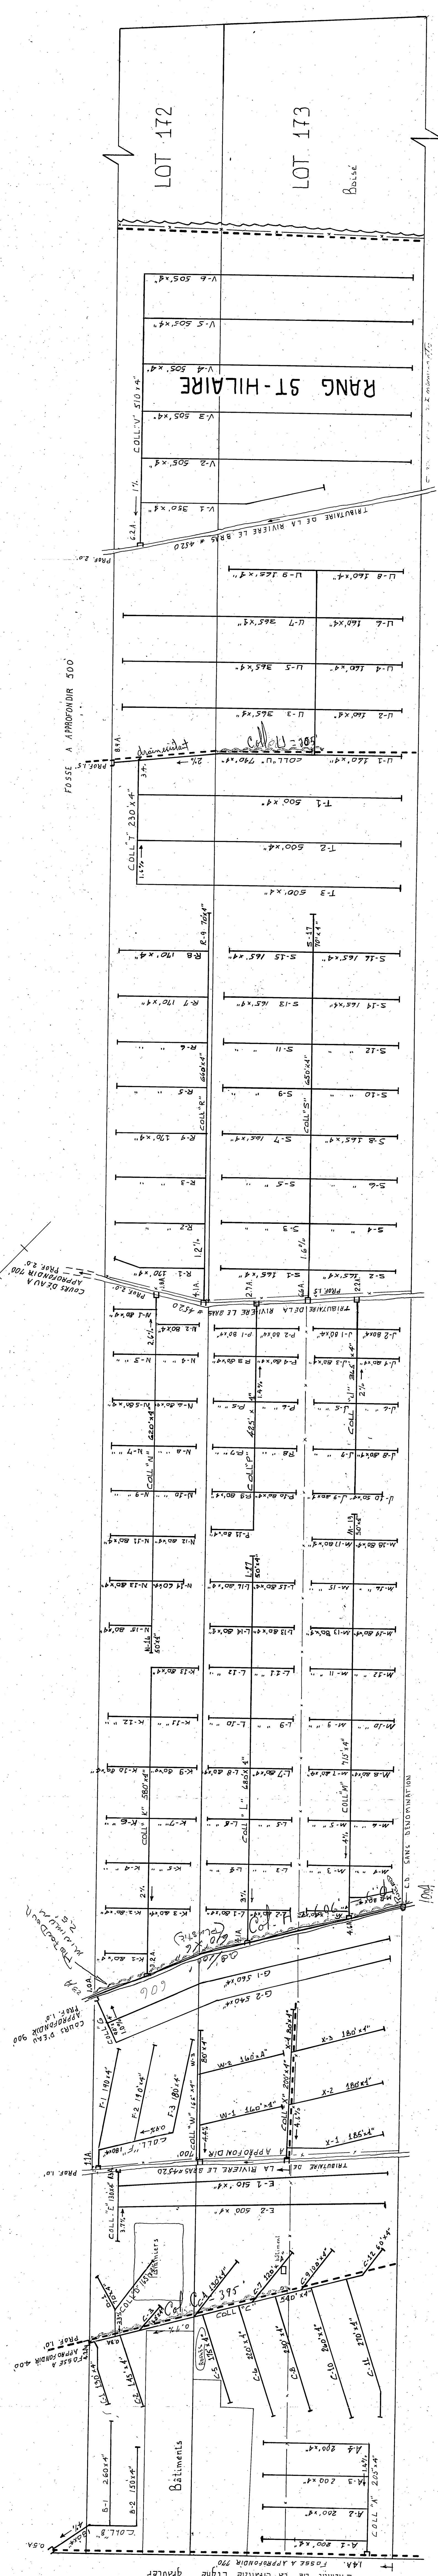

DRAINS		REQUIS (en pi.)									
		TUYAUX EN TERRE CUITE					TUYAUX EN MATIERE PLASTIQUE				
DESIGNATION	COLLECTEUR	DIAMETRE (en po.)			4	DIAMETRE (en po.)			4		
		10	8	6		10	8	6			
A					1005						1005
B					510						510
C					2440						2440
D					235						235
E					1140						1140
F					740						740
G					1170						1170
H					1135						1135
I					1540						1540
J					2010						2010
K					2205						2205
L					1850						1850
M					1305						1305
N					2090						2090
O					3340						3340
P					1730						1730
Q					2800						2800
R					3365						3365
S					565						565
T					825						825
U											
V											
W											
X											
TOTAL					32140						32140
GRAND TOTAL					32140						32140

$\phi_{1.4} \times$	.584	7.800
$\phi_{1.3} \times$	.707	H 800
$\phi_{1.4} \times$	.562	0.800

7.761