

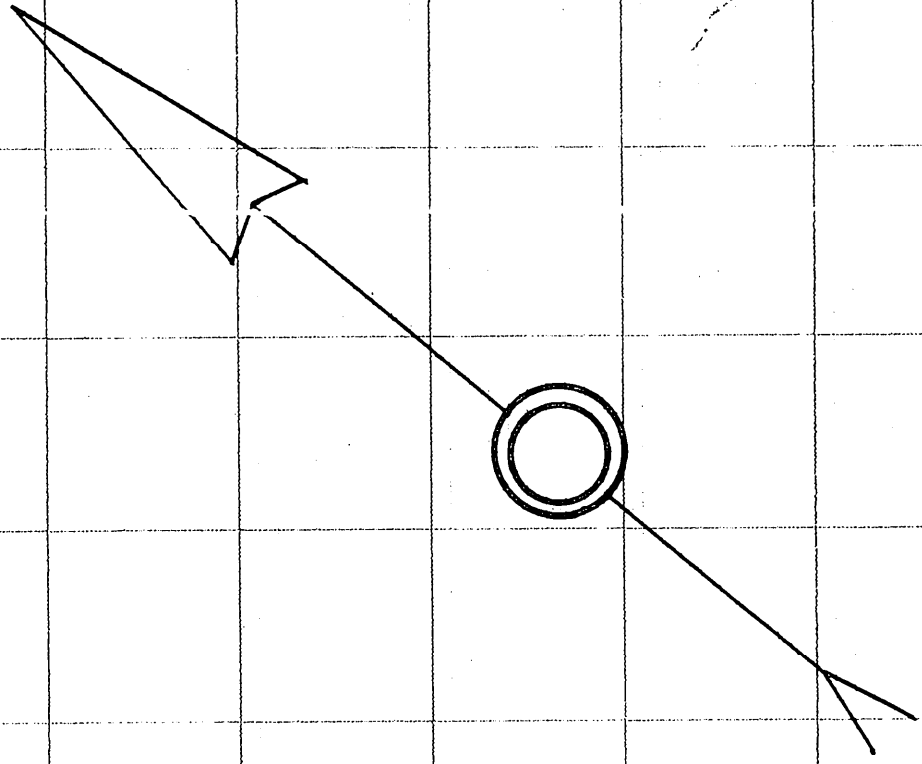
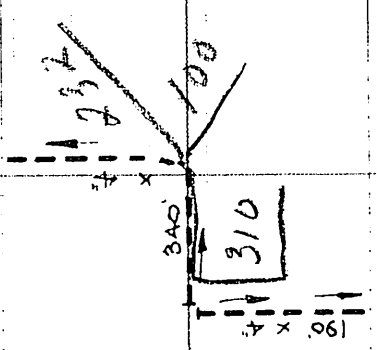
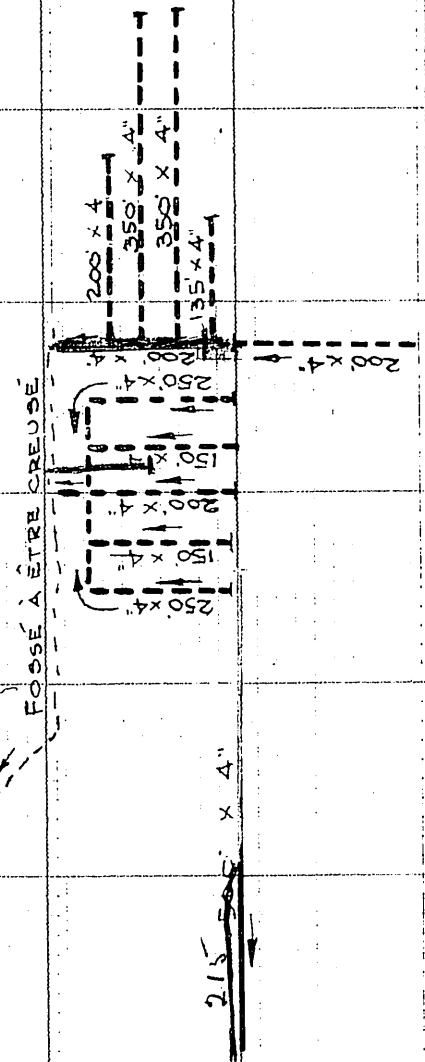


MUNICIPALITÉ DE LA PAROISSE DE STE-HENEDINE
RANG ST-FRANÇOIS

LOT - 151-A

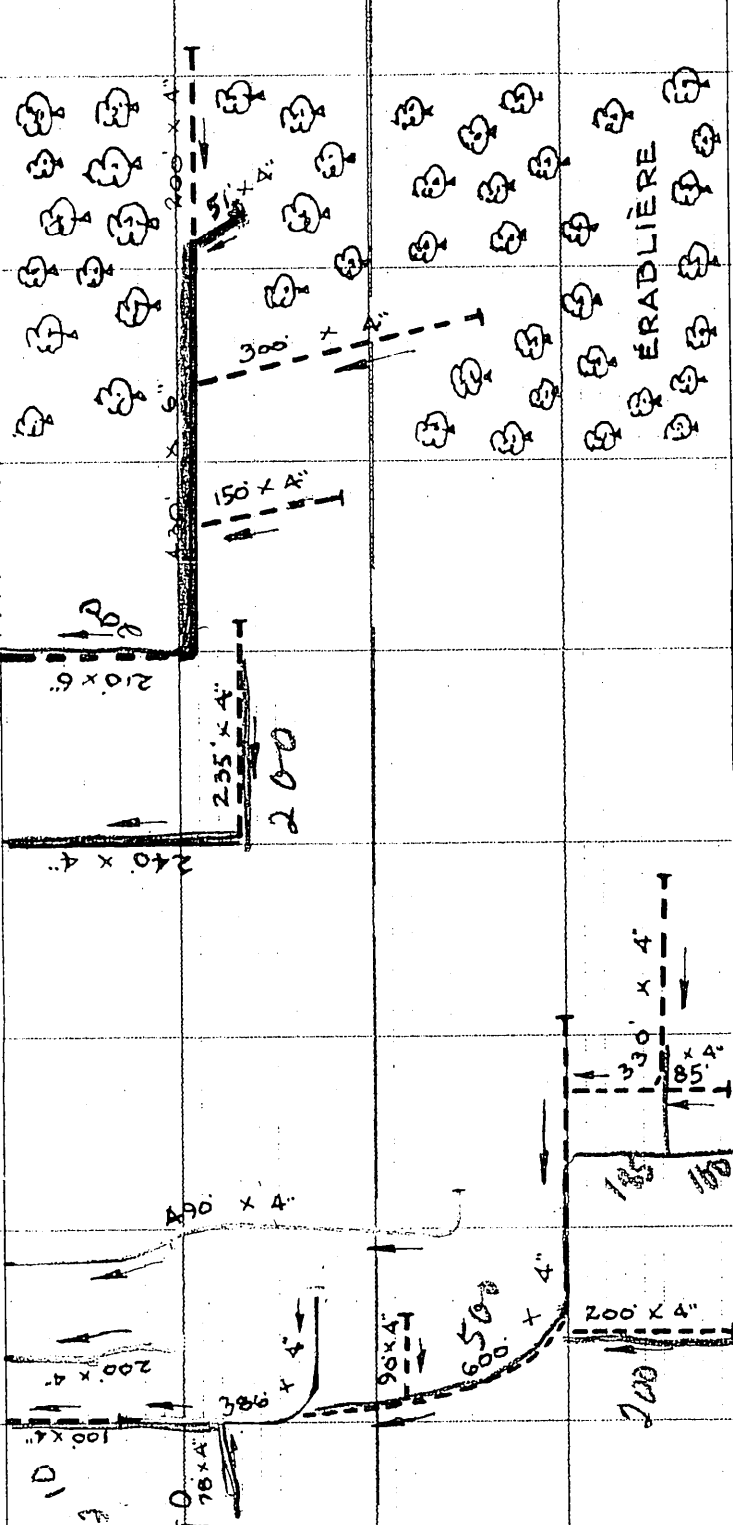

EUGENE LARIVIERE LOT-174-
CELSUS DE NACCHERENT
CHEZ JEM-PAUL CHENAB S-175E

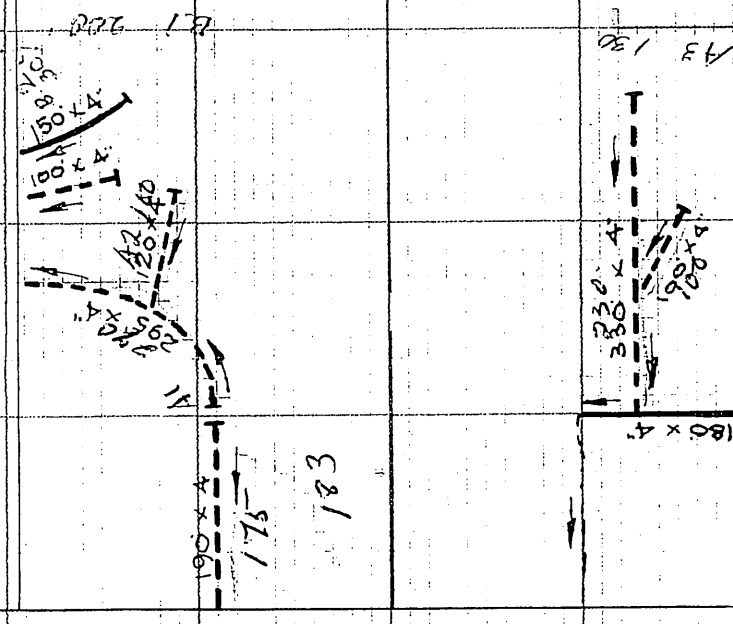

1963

A1	270
A2	160
A3	130
A4	163
A5	353
	1018

490
300
386
78
262
51
1730

ROSAIRE CHAMPAGNE LOT-172-






ÉCHELLE 1" = 200' 0"

PROVINCE DE QUÉBEC MINISTÈRE DE
L'AGRICULTURE ET DE LA COLONISATION
DIVISION DE L'HYDRAULIQUE AGRICOLE
PLAN DE LA FERME
EUGÈNE CARRIER
LOT N° 173-
RANG ST-FRANÇOIS
MUNICIPALITÉ DE LA PAROISSE STE-HENEDINE
COMTÉ DE DORCHESTER

RELEVÉ PAR: A. PAQUET
TRACE PAR: YVERREAU + J.C.B.
PRÉPARÉ PAR: A. PAQUET
REVISÉ PAR: Michel Lacroix
APPROUVÉ PAR: J. Béliveau
CHIEF DU DISTRICT N° 2
PLAN N° S-1714
FEUILLE N° 1 DE 1
LE 14 OCTOBRE 1965