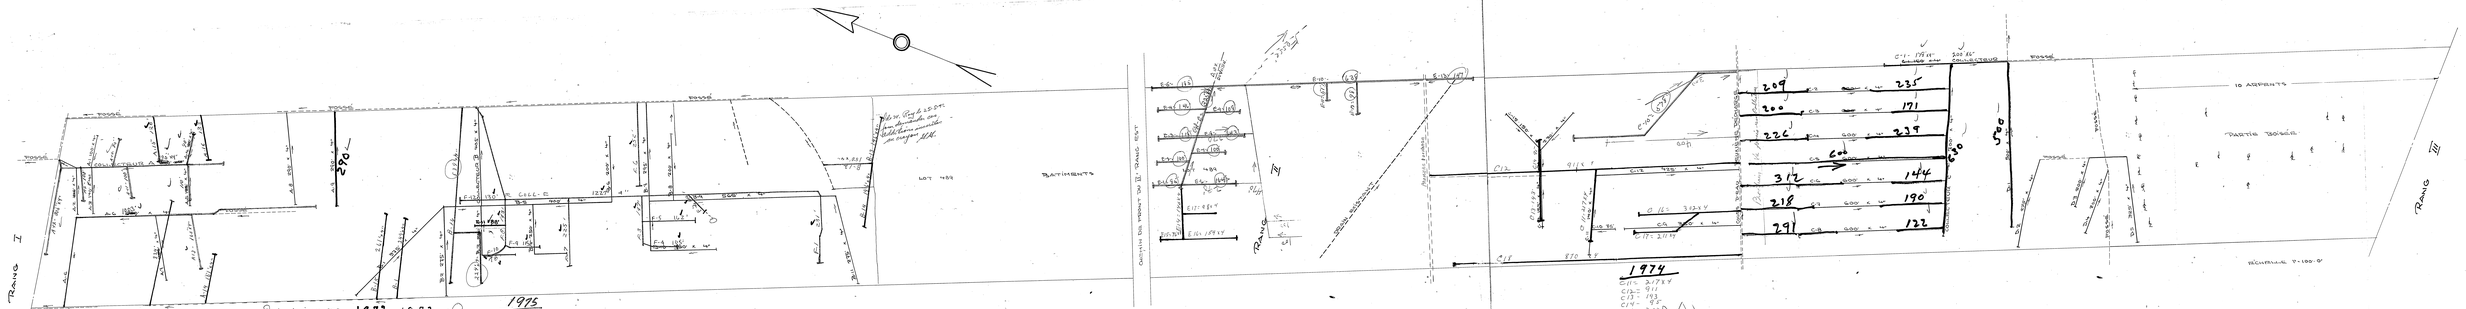

DESIGNATION	DRAINS RIGIDES		DRAINS METAL	
	6"	4"	6"	4"
COLLECTEUR A		2500		
COLLECTEUR B		2850		
COLLECTEUR C		6525		
COLLECTEUR D		1900		
TOTAL		13,775		
GRAND TOTAL		14,310		

PROFONDEUR MINIMUM DES DRAINS 30"
DEMANDE DU 16 MAI 1967

LEGENDE

LIGNE DE RANG	
ROUTE	
COURS D'EAU	
LIGNE DE LOT	
DRAINS EXISTANTS	
DRAINS PROJETTES	

RÉFÉRENCE

Voir feuillet du 25-6-72

Division de L'HYDRAULIQUE AGRICOLE

Ministère de L'AGRICULTURE et de la COLONISATION
PROVINCE DE QUÉBEC

DRAINAGE SOUTERRAIN

FERME GILLES ROY
MUNICIPALITÉ LA PAROISSE STS-GERVAIS ET PROTAIS - COMTÉ DE BELLECHASSE
DISTRICT ÉLECTORAL DE BELLECHASSE

DESSINÉ PAR: H. VERTRAET
DESSIN PAR: J. VERMET
VÉRIFIÉ PAR: H. VERTRAET
DATE: 1967

PLAN No S-601-A | FEUILLE No 1 DE 1

APPROUVÉ PAR:
QUÉBEC:
DIRECTEUR DU SERVICE DE L'HYDRAULIQUE AGRICOLE
DATE: 1967

S-601-A